


ÚP OSTŘEŠANY

VÝKRES KONCEPCE

TECHNICKÉ INFRASTRUKTURY

VODNÍ HOSPODÁŘSTVÍ

1 : 5 000

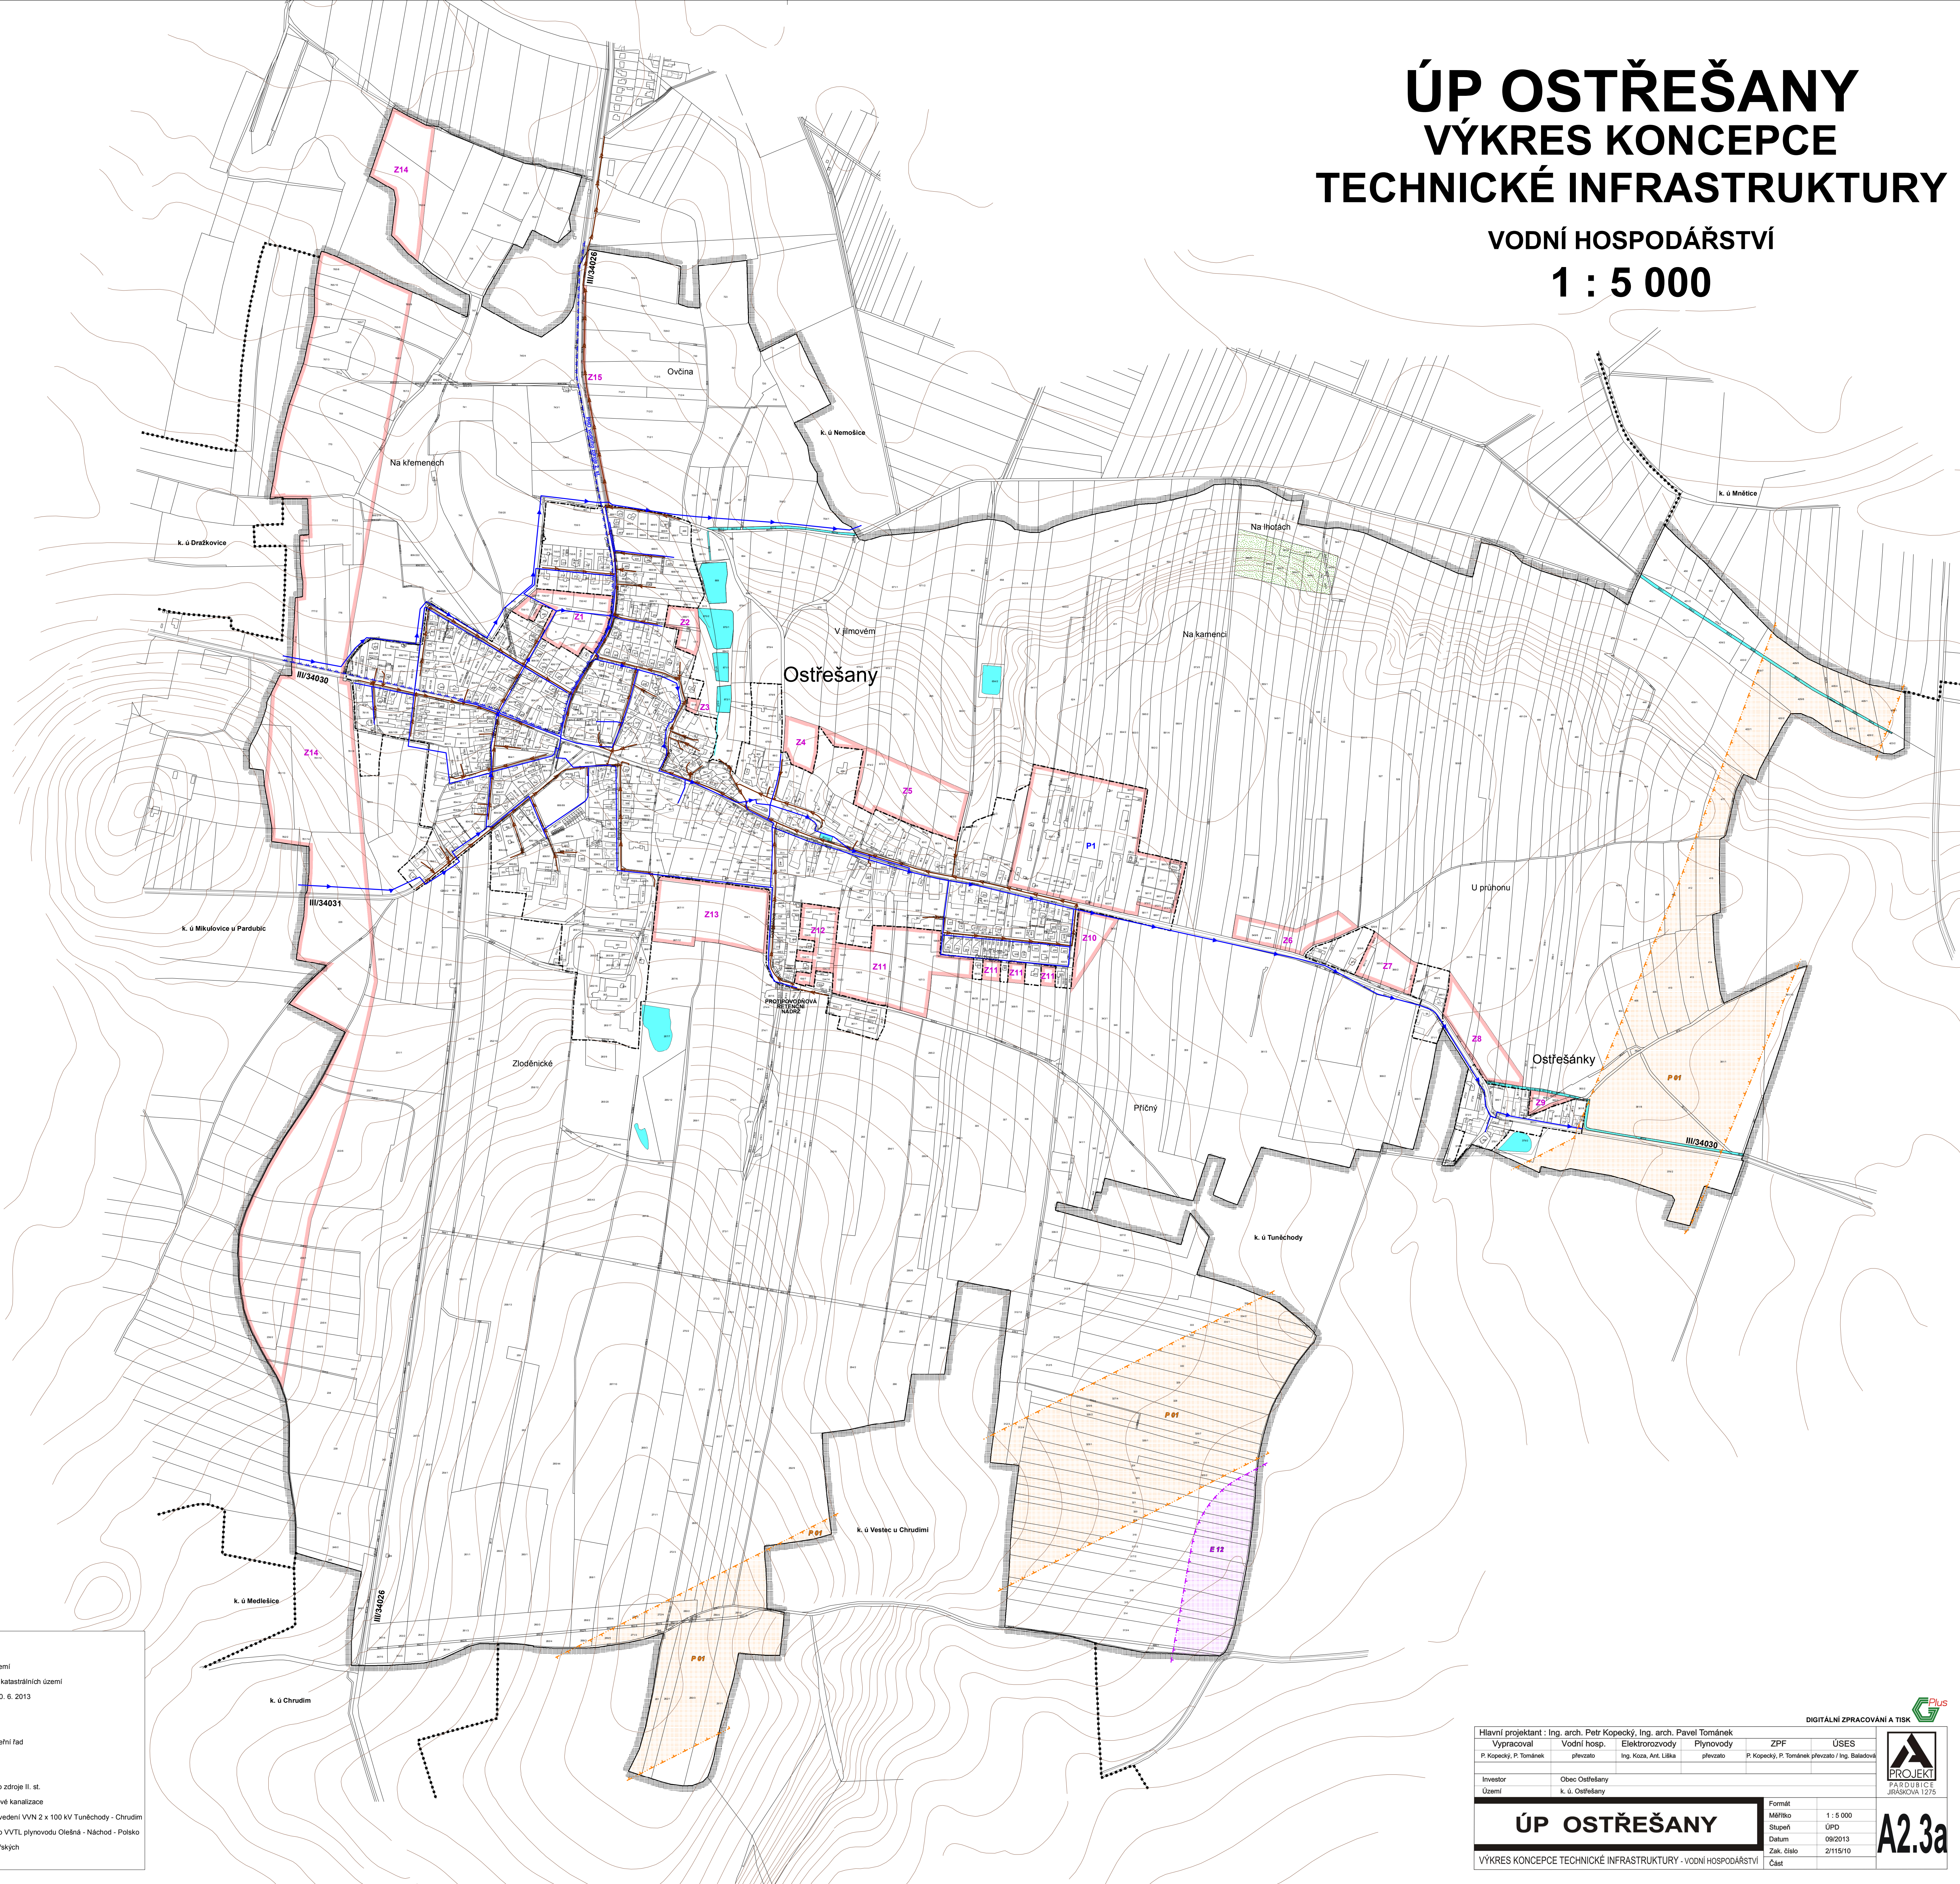

DIGITÁLNÍ ZPRACOVÁNÍ A TISK

Hlavní projektant : Ing. arch. Petr Kopecký, Ing. arch. Pavel Tománek	ÚSES
Vypracoval : P. Kopecký, P. Tománek	ÚSES
Vodní hosp. převzato : Ing. Kozs, Ant. Líška	ÚSES
Elektrozvody převzato : P. Kopecký, P. Tománek	ÚSES
Plynovody převzato : Ing. Baladová	ÚSES
Investor : Obec Ostřešany	Formát : A2.3a
Území : k. ú. Ostřešany	Mřítko : 1 : 5 000
	Stupeň : ÚPO
	Datum : 09/2013
	Zak. číslo : 2/115/10
	Část

ÚP OSTŘEŠANY

VÝKRES KONCEPCE TECHNICKÉ INFRASTRUKTURY - VODNÍ HOSPODÁŘSTVÍ