


ÚHRĚTICKÁ LHOTA

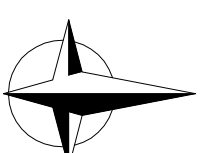

ÚZEMNÍ STUDIE

pořizovatel:
MMP, odbor hlavního architekta, odd. ÚP

číslo paré:
rozřtko, podpis:

LOKALITA Z6 ÚHRĚTICKÁ LHOTA


zpracovatel:
ing.arch. RADIM BARTA, autorizace č. 00203

SITUACE – VARIANTA C

M 1:1000

DOPRAVNÍ ŘEŠENÍ

11/2011

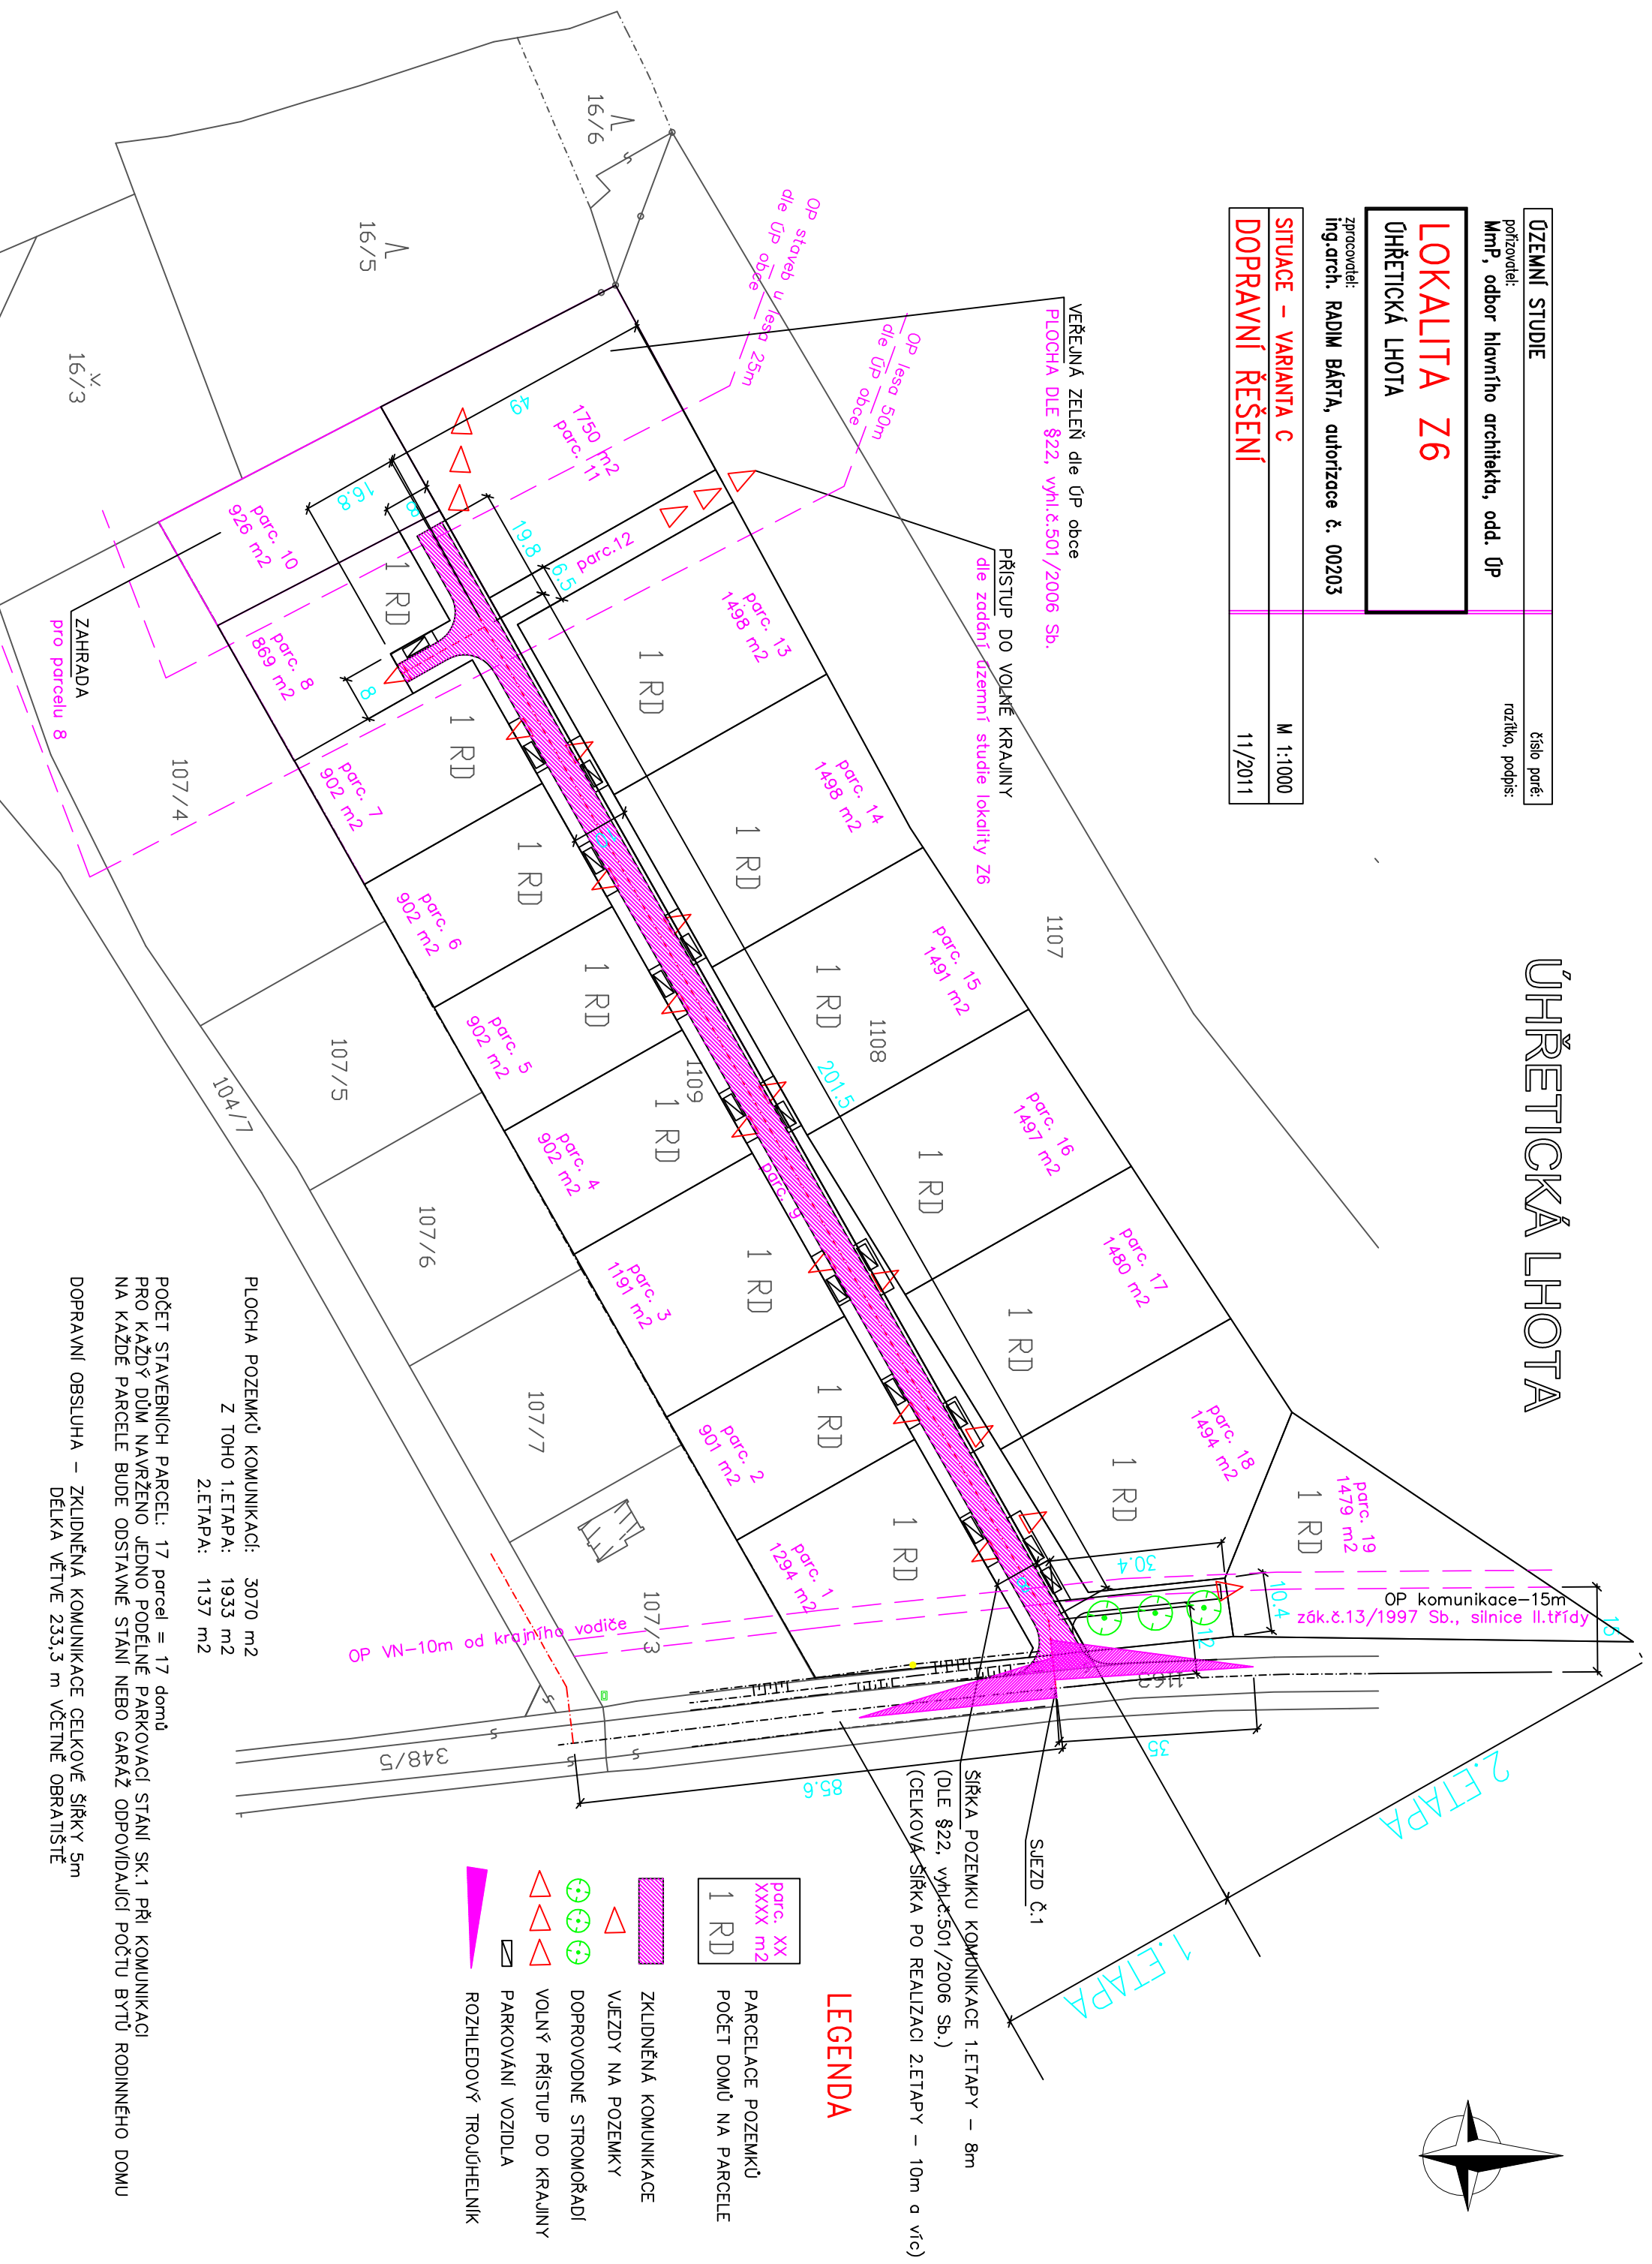

VEREJNÁ ZELENĚ dle ÚP obce
PLOCHA DLE §22, vyhl.č.501/2006 Sb.

PŘÍSTUP DO VOLNÉ KRAJINY
dle zadání územní studie lokality Z6

1. ETAPA
2. ETAPA

ŠÍŘKA POZEMKU KOMUNIKACE 1.ETAPY – 8m
(DLE §22, vyhl.č.501/2006 Sb.)
(CELKOVÁ ŠÍŘKA PO REALIZACI 2.ETAPY – 10m a víc)

LEGENDA

- parc. XX
XXXX m² PARCELE POZEMKŮ
- 1 RD POČET DOMŮ NA PARCELE
- ZKLIDNĚNÁ KOMUNIKACE
- VJEZDY NA POZEMKY
- DOPROVODNÉ STROMOŘADÍ
- VOLNÝ PŘÍSTUP DO KRAJINY
- PARKOVÁNÍ VOZIDLA
- ROZHLEDOVÝ TROJÚHELNÍK

PLOCHA POZEMKŮ KOMUNIKACI: 3070 m²
Z TOHO 1.ETAPA: 1933 m²
2.ETAPA: 1137 m²

POČET STAVEBNÍCH PARCEL: 17 parcel = 17 domů
PRO KAŽDÝ DŮM NAVRŽENO JEDNO PODELNÉ PARKOVACÍ STÁNÍ SK.1 PŘI KOMUNIKACI
NA KAŽDÉ PARCELE BUDE ODSTAVNÉ STÁNÍ NEBO GARÁŽ ODPOVÍDAJÍCÍ POČTU BYTŮ RODINNÉHO DOMU

DOPRAVNÍ OBSLUHA – ZKLIDNĚNÁ KOMUNIKACE CELKOVÉ ŠÍŘKY 5m
DĚLKA VĚTVE 233,3 m VČETNĚ OBRATIŠTĚ