


# ÚP VLČÍ HABŘINA

## Výkres koncepce veřejné infrastruktury - Vodní hospodářství

### M 1 : 5000

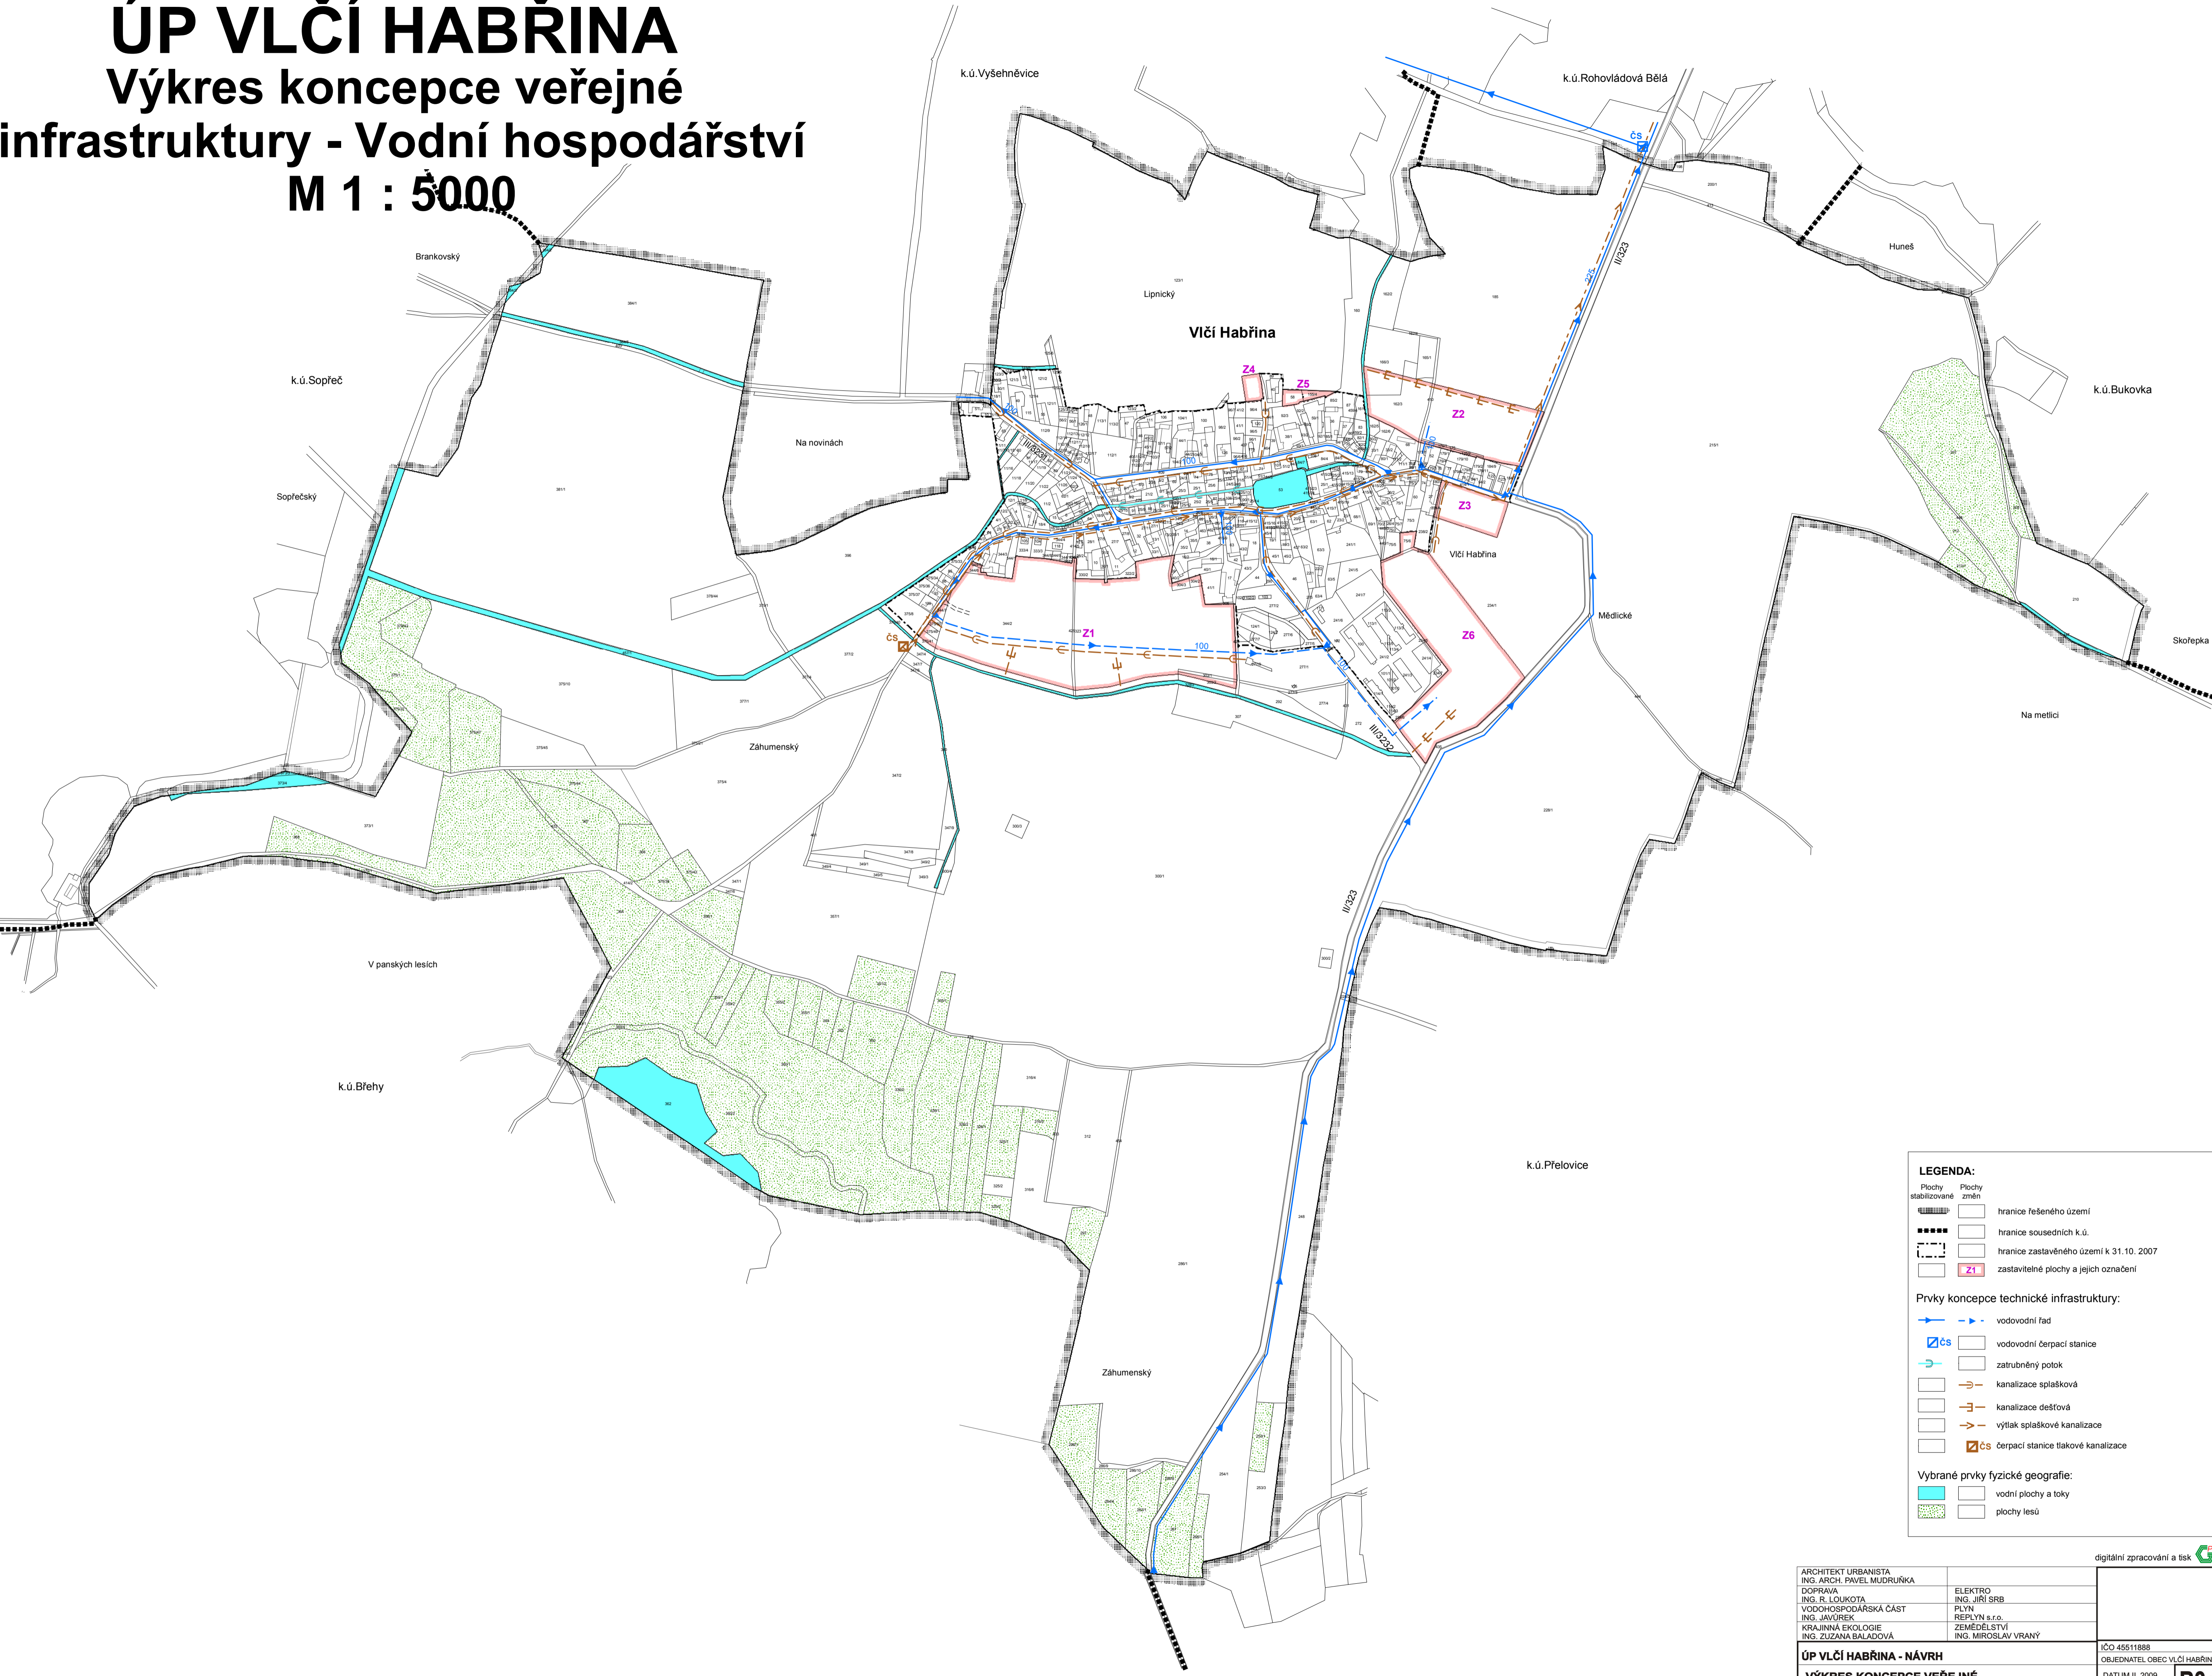

**LEGENDA:**

Plochy stabilizované / Plochy změn

- hranice řešeného území
- hranice sousedních k.ú.
- hranice zastavěného území k 31.10. 2007
- zastavitelné plochy a jejich označení (Z1-Z6)

**Prvky koncepce technické infrastruktury:**

- vodovodní řád
- vodovodní čerpací stanice (ČS)
- zatrubněný potok
- kanalizace splašková
- kanalizace dešťová
- výtlač splaškové kanalizace
- čerpací stanice tlakové kanalizace

**Vybrané prvky fyzické geografie:**

- vodní plochy a toky
- plochy lesů

ARCHITEKT URBANISTA ING. ARCH. PAVEL MUDRUŇKA	ELEKTRO ING. JIŘÍ SRB	IČO 45511888 OBJEDNATEL OBEC VLČÍ HABŘINA DATUM II. 2009 MĚŘÍTKO 1 : 5 000
DOPRAVA ING. R. LOUKOTA	PLYN REPLYN s.r.o.	
VODOHOSPODÁŘSKÁ ČÁST ING. JAVŮREK	ZEMĚDĚLSTVÍ ING. MIROSLAV VRANÝ	<b>B3a</b>
<b>ÚP VLČÍ HABŘINA - NÁVRH</b> <b>VÝKRES KONCEPCE VEŘEJNÉ INFRASTRUKTURY - VODNÍ HOSPODÁŘSTVÍ</b>		

digitální zpracování a tisk