


ÚP ČASY

KOORDINAČNÍ VÝKRES

1 : 5 000

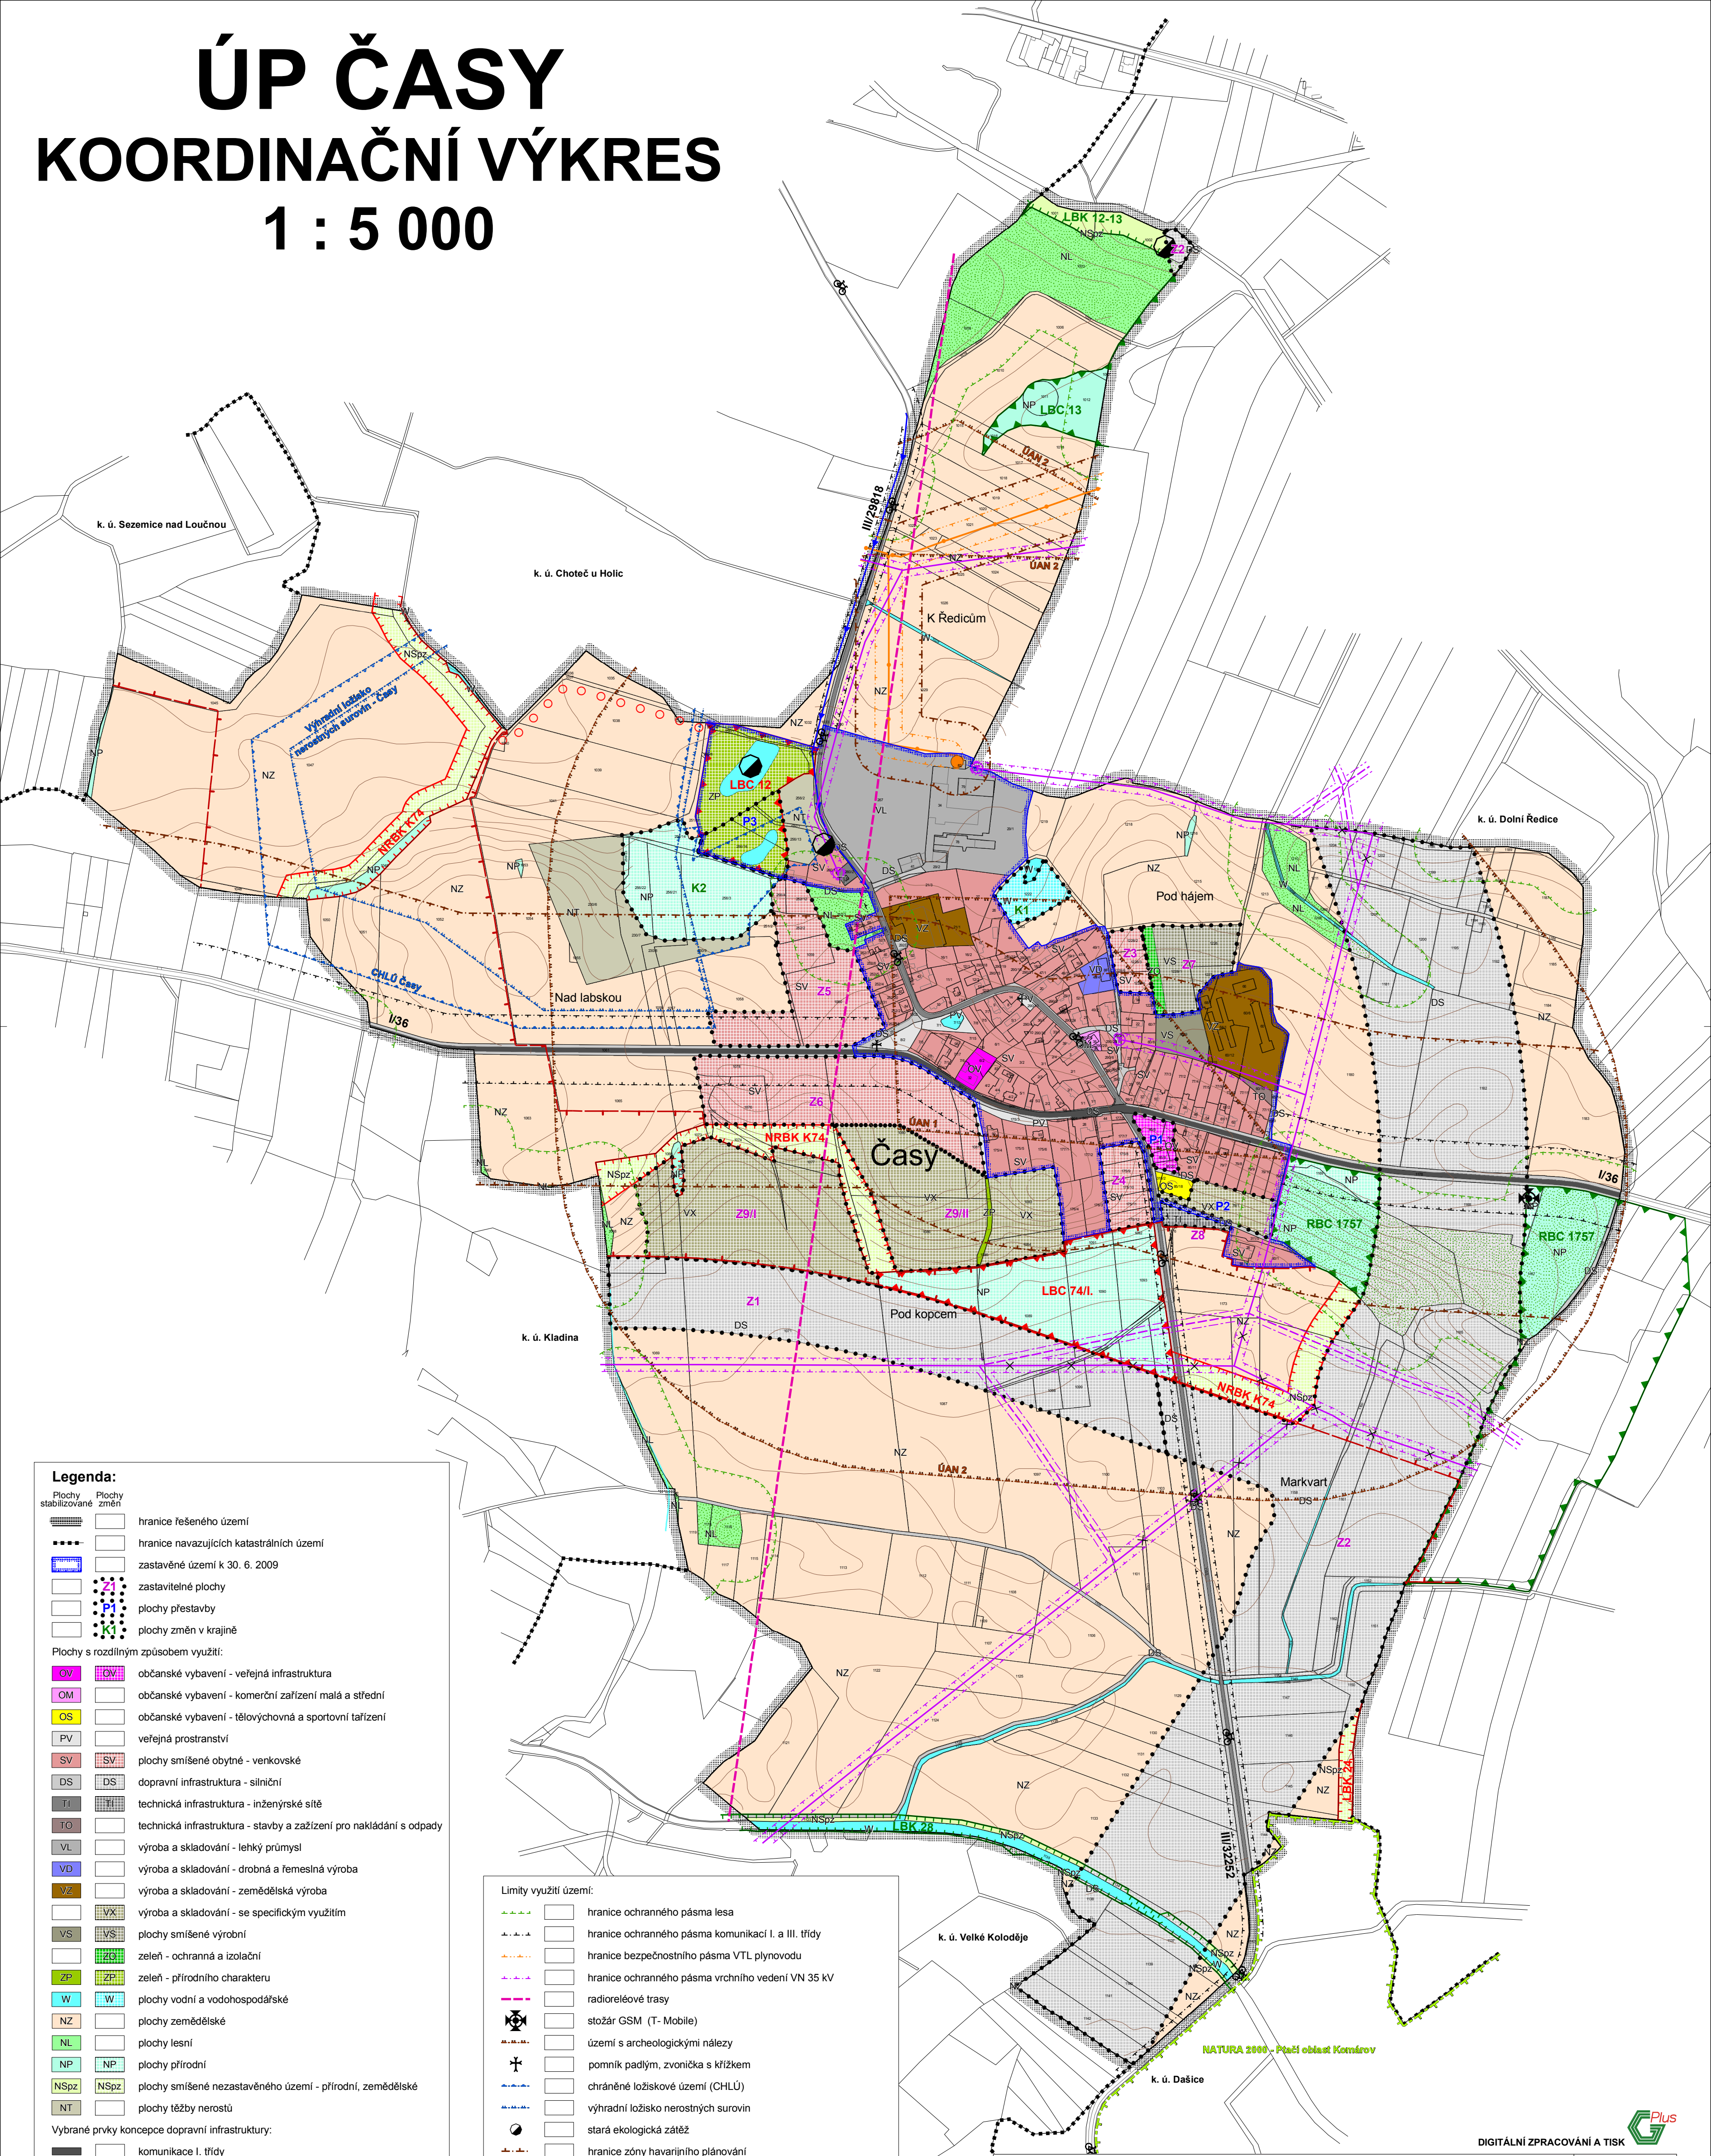

- Legenda:**
- Plochy stabilizované / Plochy změn
- hranice řešeného území
 - hranice navazujících katastrálních území
 - zastavěné území k 30. 6. 2009
 - zastavitelné plochy
 - plochy přestavby
 - plochy změn v krajině
- Plochy s rozdílným způsobem využití:
- OV, OV1: občanské vybavení - veřejná infrastruktura
 - OM: občanské vybavení - komerční zařízení malá a střední
 - OS: občanské vybavení - tělovýchovná a sportovní zařízení
 - PV: veřejná prostranství
 - SV, SV1: plochy smíšené obytné - venkovské
 - DS, DS1: dopravní infrastruktura - silniční
 - TI: technická infrastruktura - inženýrské sítě
 - TO: technická infrastruktura - stavby a zařízení pro nakládání s odpady
 - VL: výroba a skladování - lehký průmysl
 - VD: výroba a skladování - drobná a řemeslná výroba
 - VZ: výroba a skladování - zemědělská výroba
 - VX: výroba a skladování - se specifickým využitím
 - VS, VS1: plochy smíšené výrobní
 - ZD, ZD1: zeleň - ochranná a izolační
 - ZP, ZP1: zeleň - přírodního charakteru
 - W, W1: plochy vodní a vodohospodářské
 - NZ: plochy zemědělské
 - NL: plochy lesní
 - NP, NP1: plochy přírodní
 - NSpZ, NSpZ1: plochy smíšené nezastavěného území - přírodní, zemědělské
 - NT: plochy těžby nerostů
- Vybrané prvky koncepce dopravní infrastruktury:
- komunikace I. třídy
 - komunikace III. třídy
 - nadregionální cyklotrasa
- Vybrané prvky technické infrastruktury:
- trasa vrchního vedení VN 35 kV
 - trasa vrchního vedení VN 35 kV - navrženo ke zrušení
 - trafostanice
 - trasa VTL plynovodu
 - regulační stanice plynu
 - trasa vodovodního přívaděče

- Limity využití území:
- hranice ochranného pásma lesa
 - hranice ochranného pásma komunikací I. a III. třídy
 - hranice bezpečnostního pásma VTL plynovodu
 - hranice ochranného pásma vrchního vedení VN 35 kV
 - radioreléové trasy
 - stožár GSM (T-Mobile)
 - území s archeologickými nálezy
 - pomník padlým, zvonička s křížkem
 - chráněné ložiskové území (CHLÚ)
 - výhradní ložisko nerostných surovin
 - stará ekologická zátěž
 - hranice zóny havarijního plánování
- Vybrané prvky fyzické geografie:
- vodní plochy a toky
 - plochy lesů hospodářských
- Ochrana přírody a ÚSES:
- NATURA 2000 - Ptačí oblast Komárov
 - hranice ochranné zóny NRBK
 - ÚSES - hranice biocenter
 - ÚSES - hranice biokoridorů
 - ÚSES - interakční prvky

Hlavní projektant : Ing. arch. Pavel Tománek

Vypracoval	Vodní hosp.	Elektrozvody	Plynovody	ZPF	ÚSES
Ing. arch. P. Tománek	převzato	Ing. Koza / A. Lůka	převzato	Ing. arch. P. Tománek	Ing. Z. Baladová
Investor	Obec Časy				
Území	k. ú. Časy				

Formát: Měřitko 1 : 5 000, Stupeň ÚPD, Datum 03/2010, Zak. číslo 1/108/09, Část

ÚP ČASY

KOORDINAČNÍ VÝKRES

B2.1



DIGITÁLNÍ ZPRACOVÁNÍ A TISK