


NÁVRH DIO

DETAIL DZ

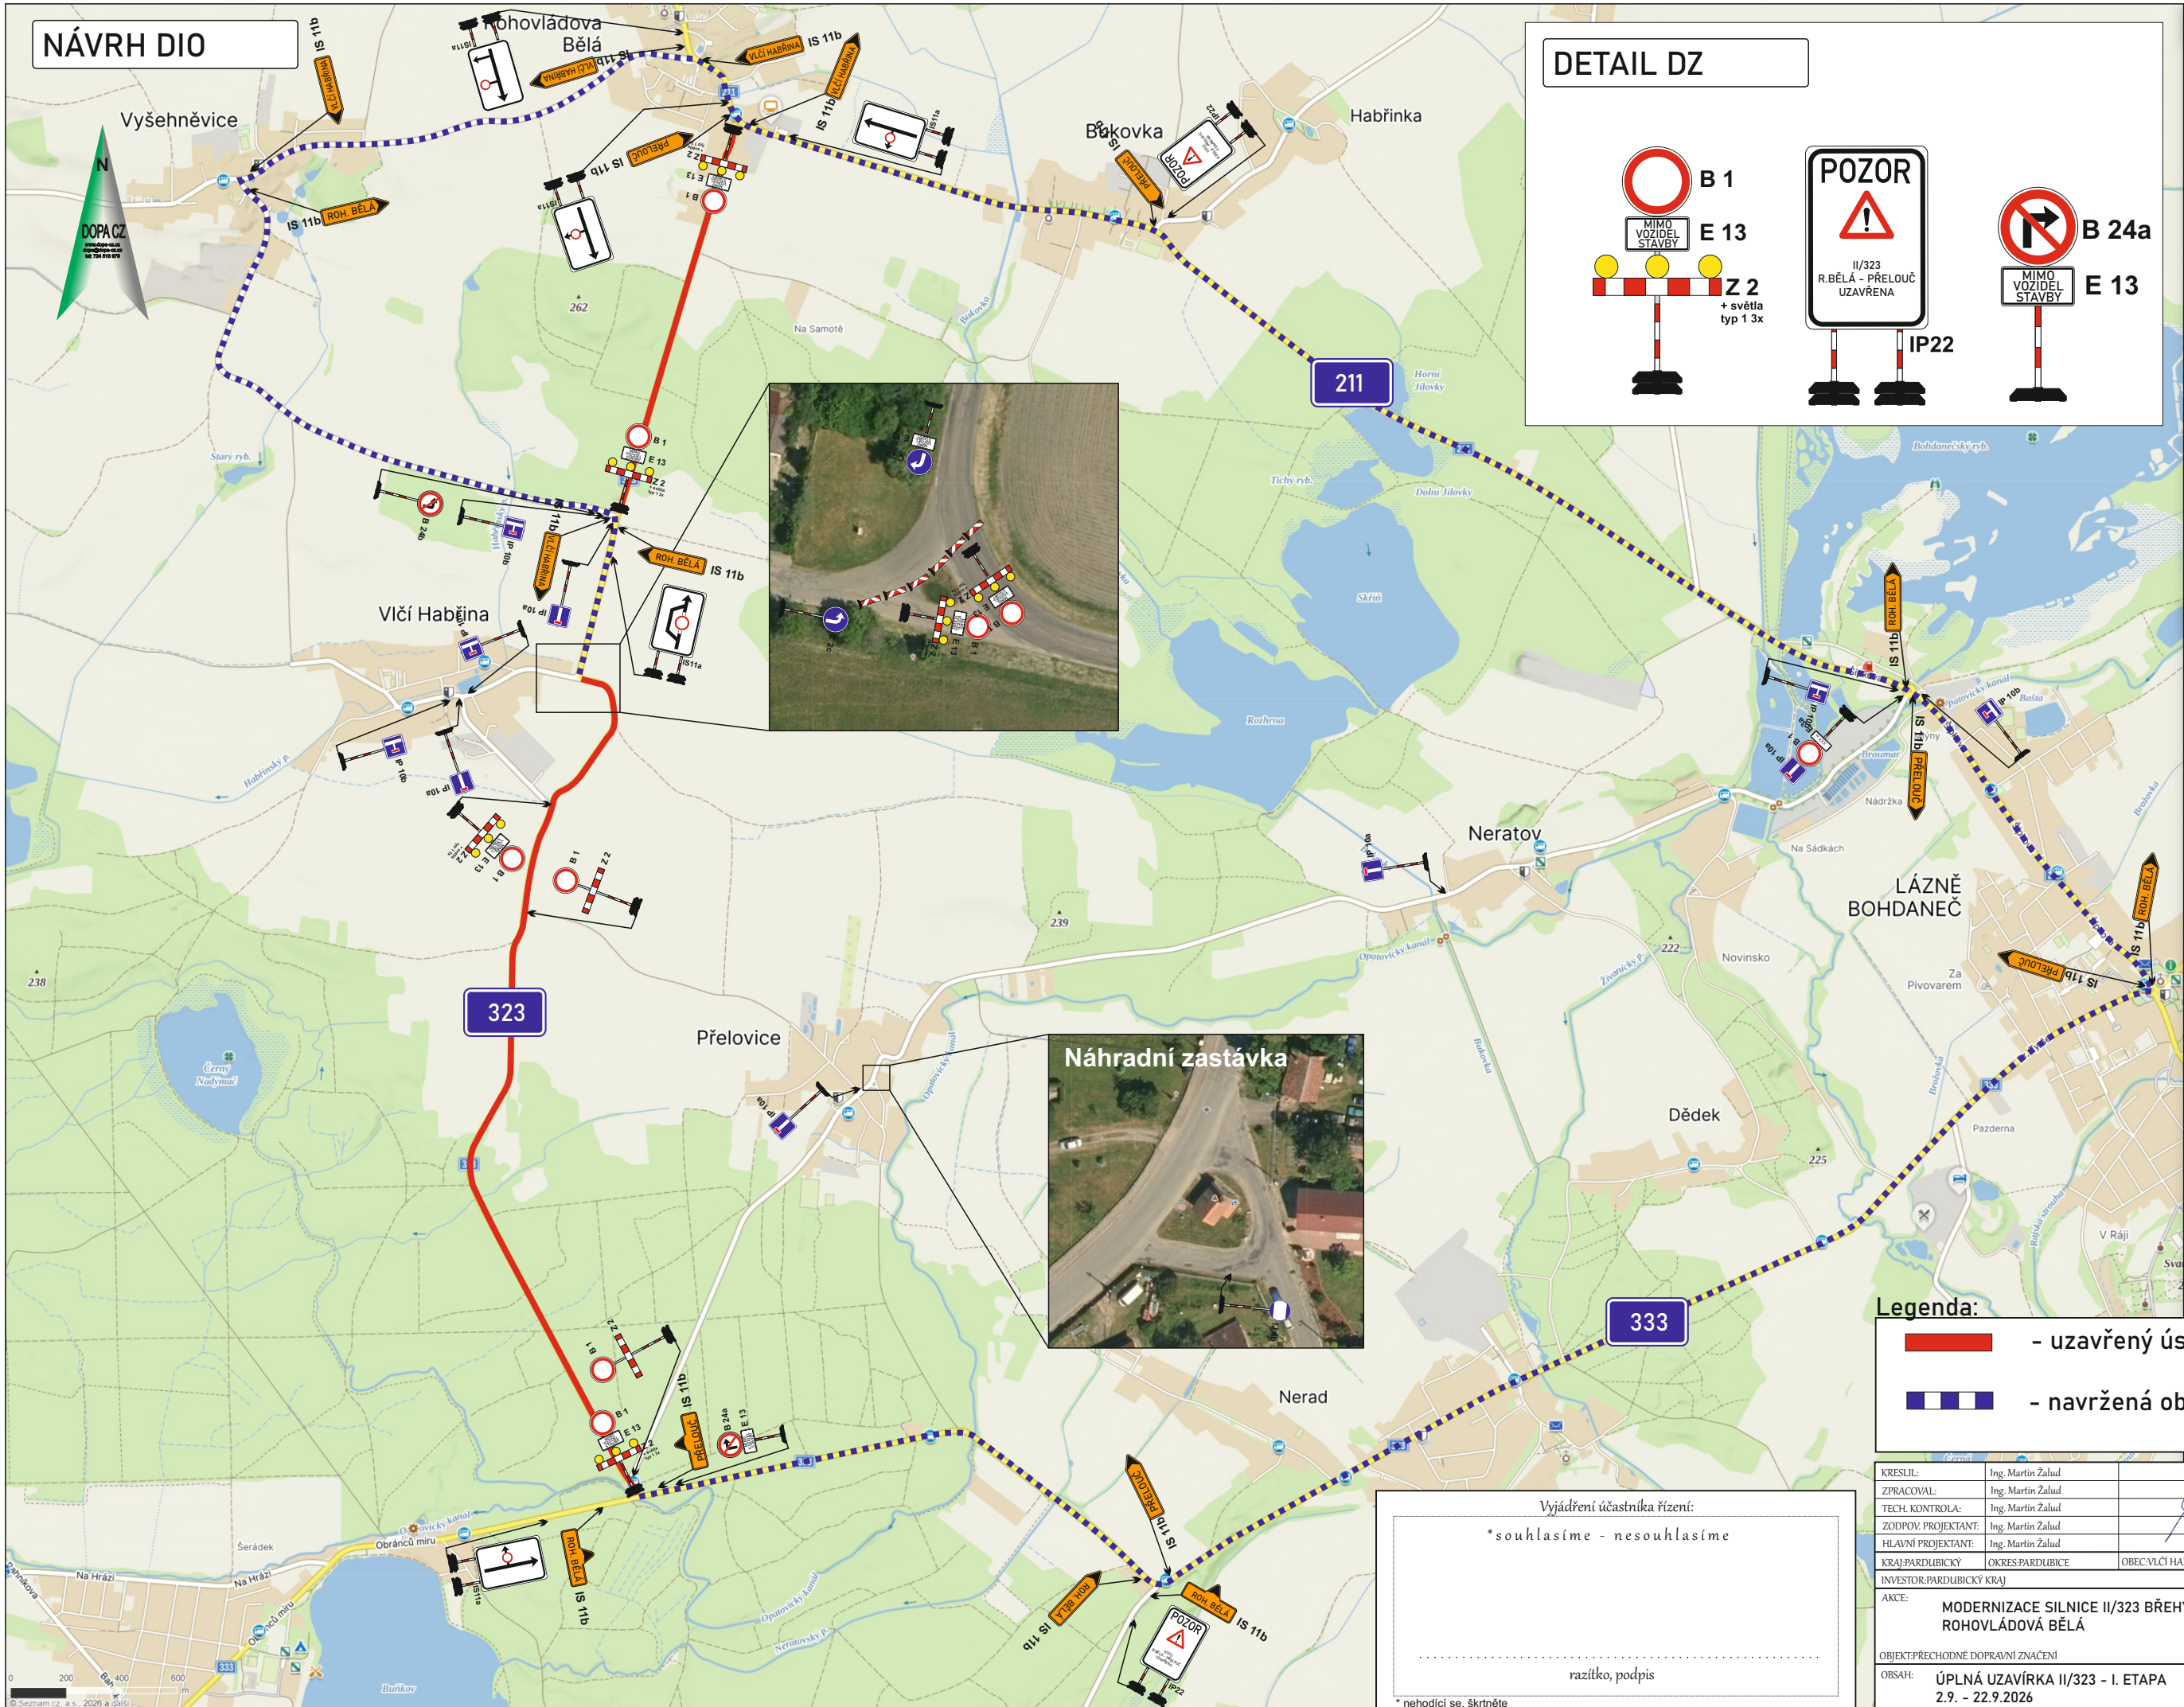


DETAIL DZ

B 1
E 13
Z 2
+ světla
typ 1 3x

POZOR
II/323
R.BĚLA - PŘELOUČ
UZAVŘENA
IP22

B 24a
E 13

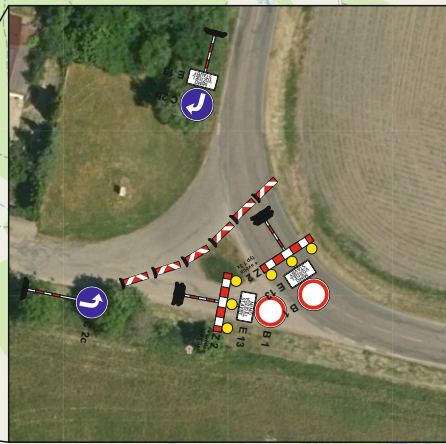

Legenda:

- uzavřený úsek komunikace

- navržená objízdná trasa

Vyjádření účastníka řízení:

*souhlasíme - nesouhlasíme

.....

razítko, podpis

* nehodící se, škrtněte

KRESLIL:	Ing. Martin Zalud				
ZPRACOVAL:	Ing. Martin Zalud				
TECH. KONTROLA:	Ing. Martin Zalud				
ZODPOV. PROJEKTANT:	Ing. Martin Zalud				
HLAVNÍ PROJEKTANT:	Ing. Martin Zalud				
KRAJ/PARDUBICKÝ	OKRES/PARDUBICE	OBECVLČI HABŘINA	STUPEŇ:	REALIZAČNÍ	
INVESTOR/PARDUBICKÝ KRAJ			ZAKÁZKA ČÍSLO:	D 26 047	
AKCE:			ARCHIVNÍ ČÍSLO:		
			DATUM:	05/2026	
			FORMÁT:	A 3	
			MĚŘÍTKO:	--	
OBSAH:	ÚPLNÁ UZÁVÍRKA II/323 - I. ETAPA		ČÍSLO SOUPRAVY:	ČÍSLO PŘÍLOHY:	
	2.9. - 22.9.2026		A	2	