

ÚPLNÉ ZNĚNÍ ÚZEMNÍHO PLÁNU OBCE HOSTOVICE

po vydání Změny č.1

KoordináčnÍ výkres 1 : 5000

A) FUNKČNÍ PLOCHY V SOUČASNĚ ZASTAVĚNÉM A ZASTAVITELNÉM ÚZEMÍ

stav	návrh	
BV	BV	BYDLENÍ INDIVIDUÁLNÍ VENKOVSKÉHO TYPU
OV	OV	OBČANSKÁ VYBAVENOST SOCIÁLNÍHO TYPU
OK	OK	OBČANSKÁ VYBAVENOST KOMERČNÍHO TYPU
VL	VL	VÝROBA LEHKÁ
VZ	VZ	VÝROBA ZEMĚDĚLSKÁ
R	R	REKREACE - SPORT
RI	RI	REKREACE INDIVIDUÁLNÍ POBYTOVÁ
ZV	ZV	ZELEŇ VEŘEJNĚ PŘÍSTUPNÁ
ZH	ZH	HŘBITOVY
DO	DO	DOPRAVA SILNIČNÍ A VEŘEJNÁ PROSTRANSTVÍ
DZ	DZ	DOPRAVA ŽELEZNIČNÍ

VYBRANÉ PRVKY FYZICKÉ GEORGAFIE


stav	návrh	
		POZEMKY URČENÉ K PLNĚNÍ FUNKCE LESA
		VODNÍ TOKY A PLOCHY

B) OSTATNÍ STANDARDNÍ JEVY

stav	návrh	
		HRANICE KATASTRÁLNÍHO ÚZEMÍ
		HRANICE SOUČASNĚ ZASTAVĚNÉHO ÚZEMÍ K DATU 31. 07. 2019
		HRANICE ZASTAVITELNÉHO ÚZEMÍ
		ZASTAVITELNÉ PLOCHY
		KORIDOR DOPRAVNÍ INFRASTRUKTURY
		ÚSES - HRANICE BIOCENTER
		ÚSES - HRANICE BIODORŮ
		KANÁL DUNAJ - ODRA - LABE

B) FUNKČNÍ PLOCHY V KRAJINĚ

stav	návrh	
Z	Z	KRAJINNÁ ZÓNA ZEMĚDĚLSKÁ
P	P	KRAJINNÁ ZÓNA PŘÍRODNÍ
X	X	KRAJINNÁ ZÓNA SPECIFICKÁ

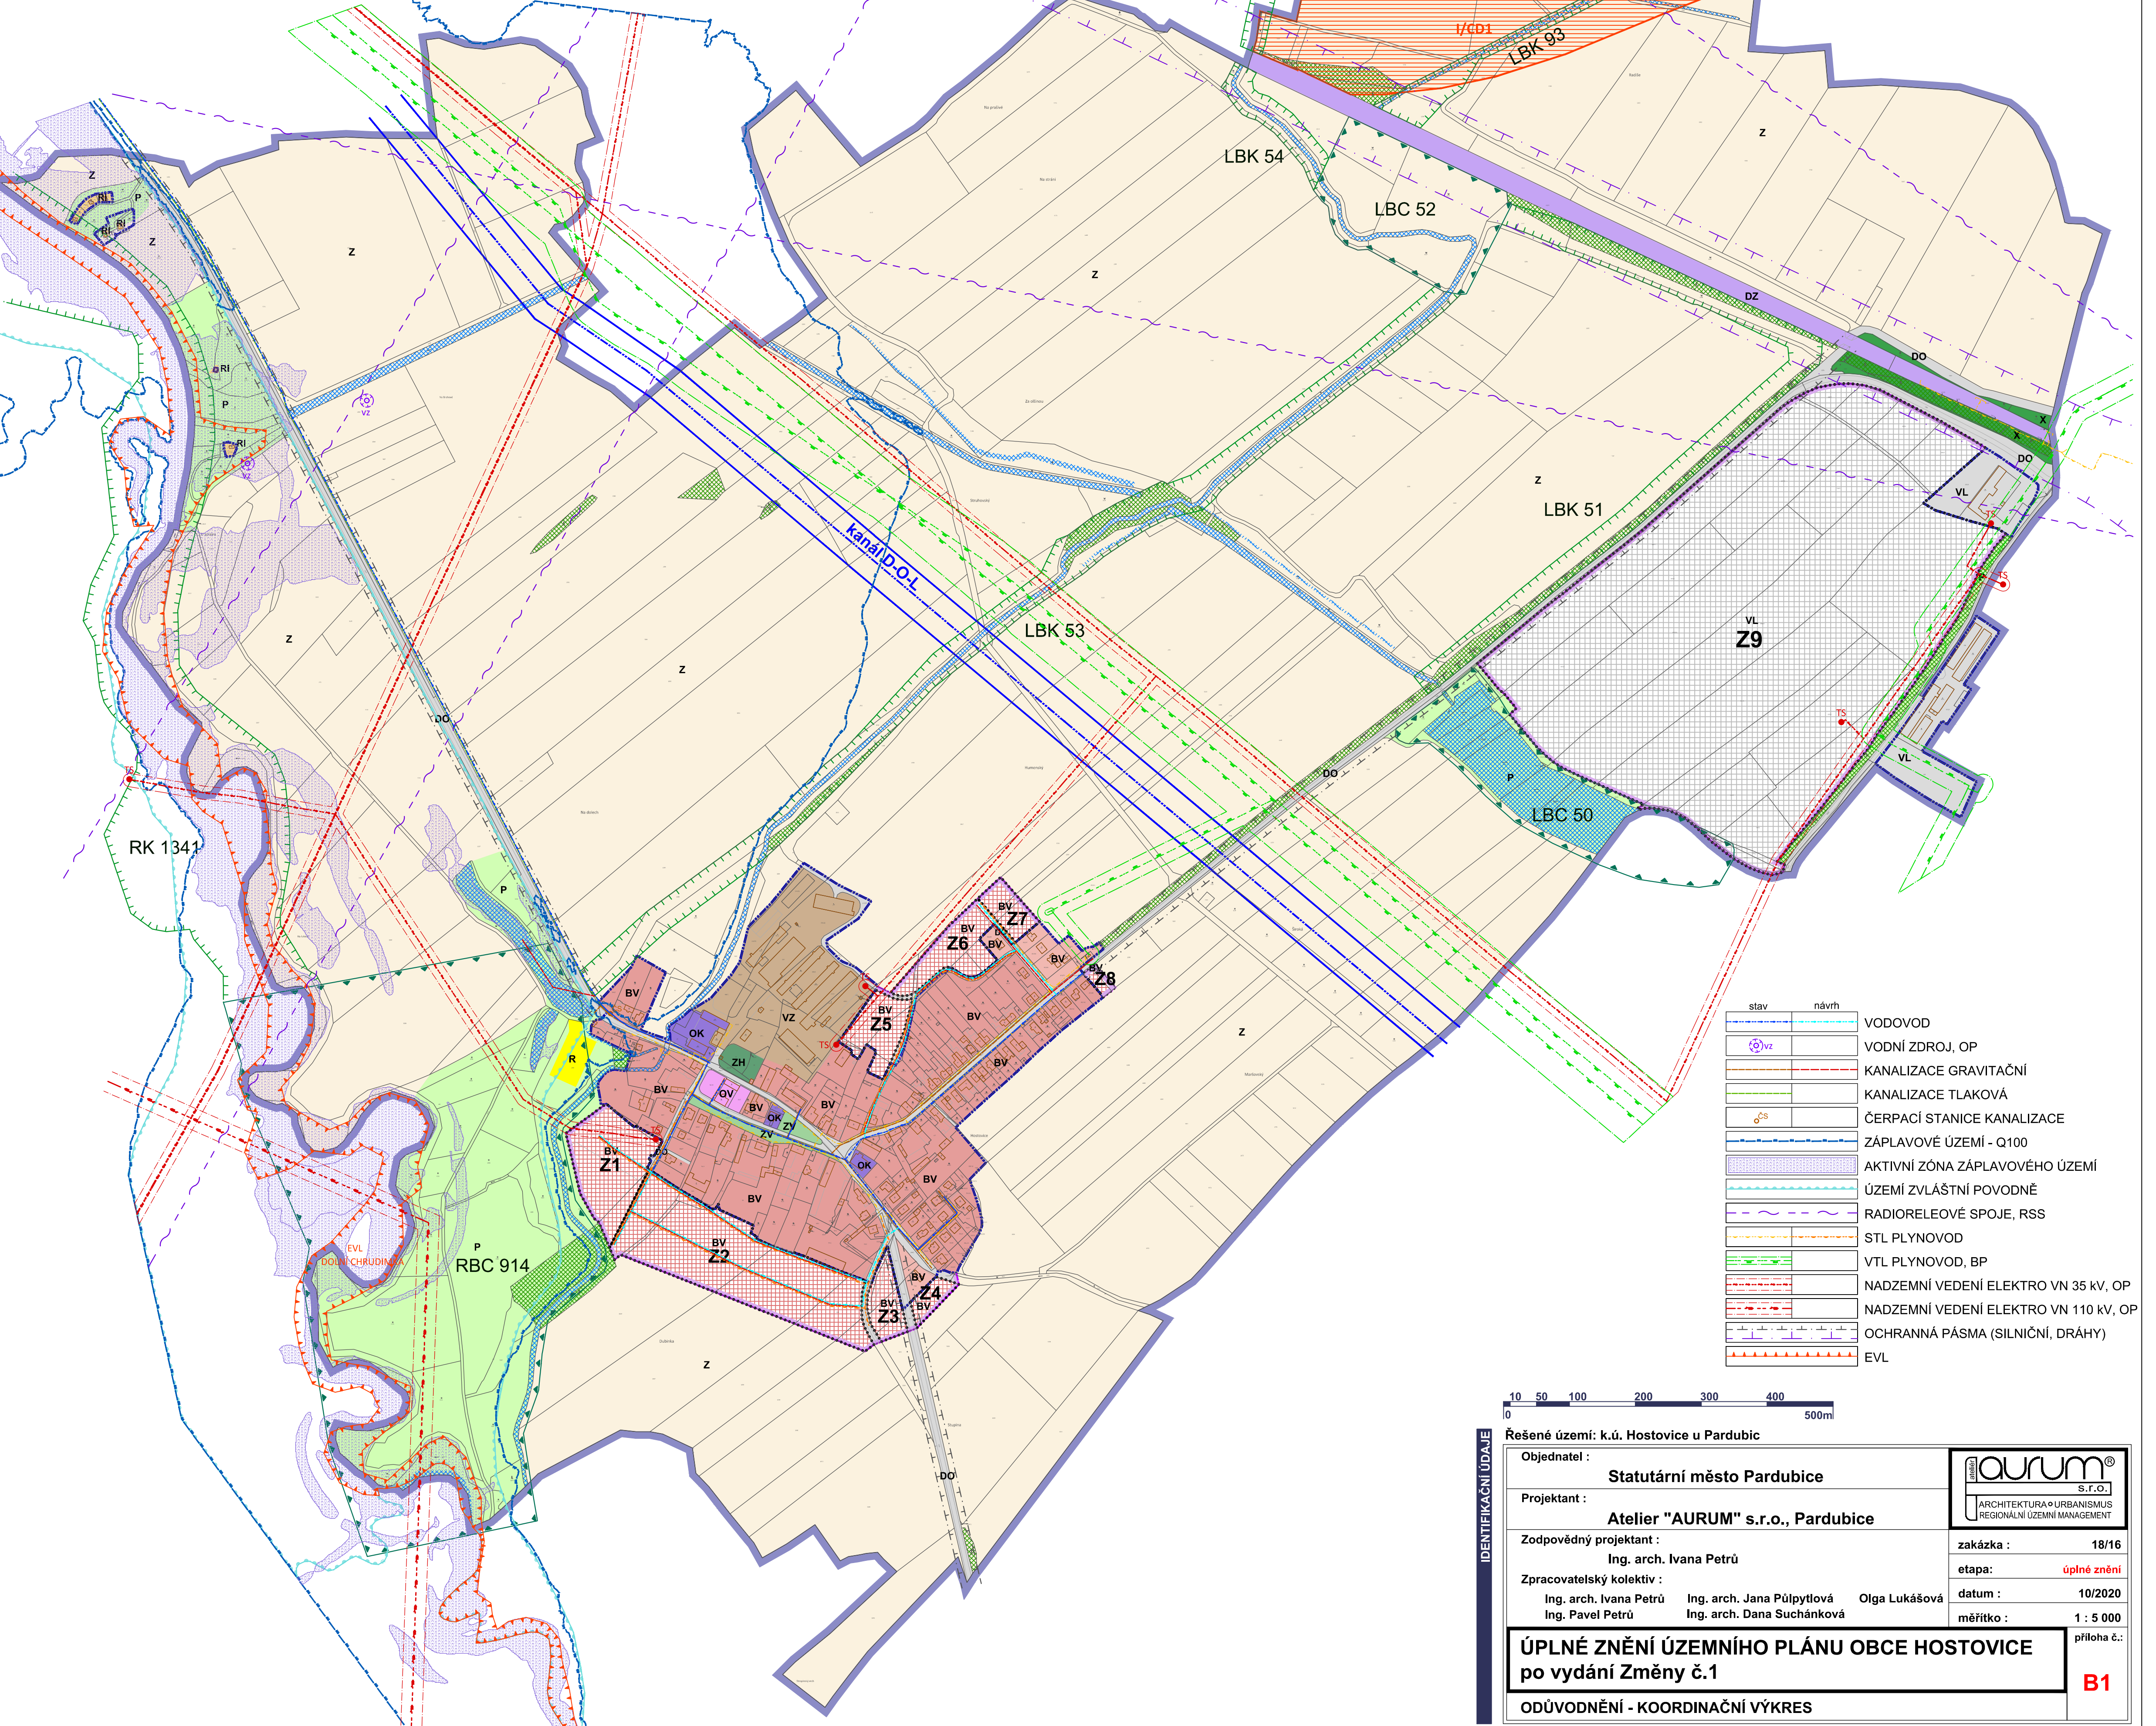

stav	návrh	
		VODOVOD
		VODNÍ ZDROJ, OP
		KANALIZACE GRAVITAČNÍ
		KANALIZACE TLAKOVÁ
		ČERPACÍ STANICE KANALIZACE
		ZÁPLAVOVÉ ÚZEMÍ - Q100
		AKTIVNÍ ZÓNA ZÁPLAVOVÉHO ÚZEMÍ
		ÚZEMÍ ZVLÁŠTNÍ POVODNĚ
		RADIORELEVÉ SPOJE, RSS
		STL PLYNOVOD
		VTL PLYNOVOD, BP
		NADZEMNÍ VEDENÍ ELEKTRO VN 35 kV, OP
		NADZEMNÍ VEDENÍ ELEKTRO VN 110 kV, OP
		OCHRANNÁ PÁSMA (SILNIČNÍ, DRÁHY)
		EVL

10 50 100 200 300 400 500m

Rešené území: k.ú. Hostovice u Pardubic

Objednatel:	Statutární město Pardubice
Projektant:	Atelier "AURUM" s.r.o., Pardubice
Zodpovědný projektant:	Ing. arch. Ivana Petřú
Zpracovatelský kolektiv:	Ing. arch. Ivana Petřú, Ing. arch. Jana Půlyptlová, Ing. arch. Dana Suchánková, Olga Lukášová
zakázka:	18/16
etapa:	úplné znění
datum:	10/2020
měřítko:	1 : 5 000

ÚPLNÉ ZNĚNÍ ÚZEMNÍHO PLÁNU OBCE HOSTOVICE
po vydání Změny č.1

ODŮVODNĚNÍ - KOORDINAČNÍ VÝKRES

aurum s.r.o.
ARCHITEKTURA • URBANISMUS
REGIONÁLNÍ ÚZEMNÍ MANAGEMENT

příloha č.: **B1**