


# LÁZNĚ BOHDANEČ

## ÚZEMNÍ STUDIE ÚS - I

### HLAVNÍ VÝKRES, DOPRAVNÍ A TECHNICKÁ INFRASTRUKTURA

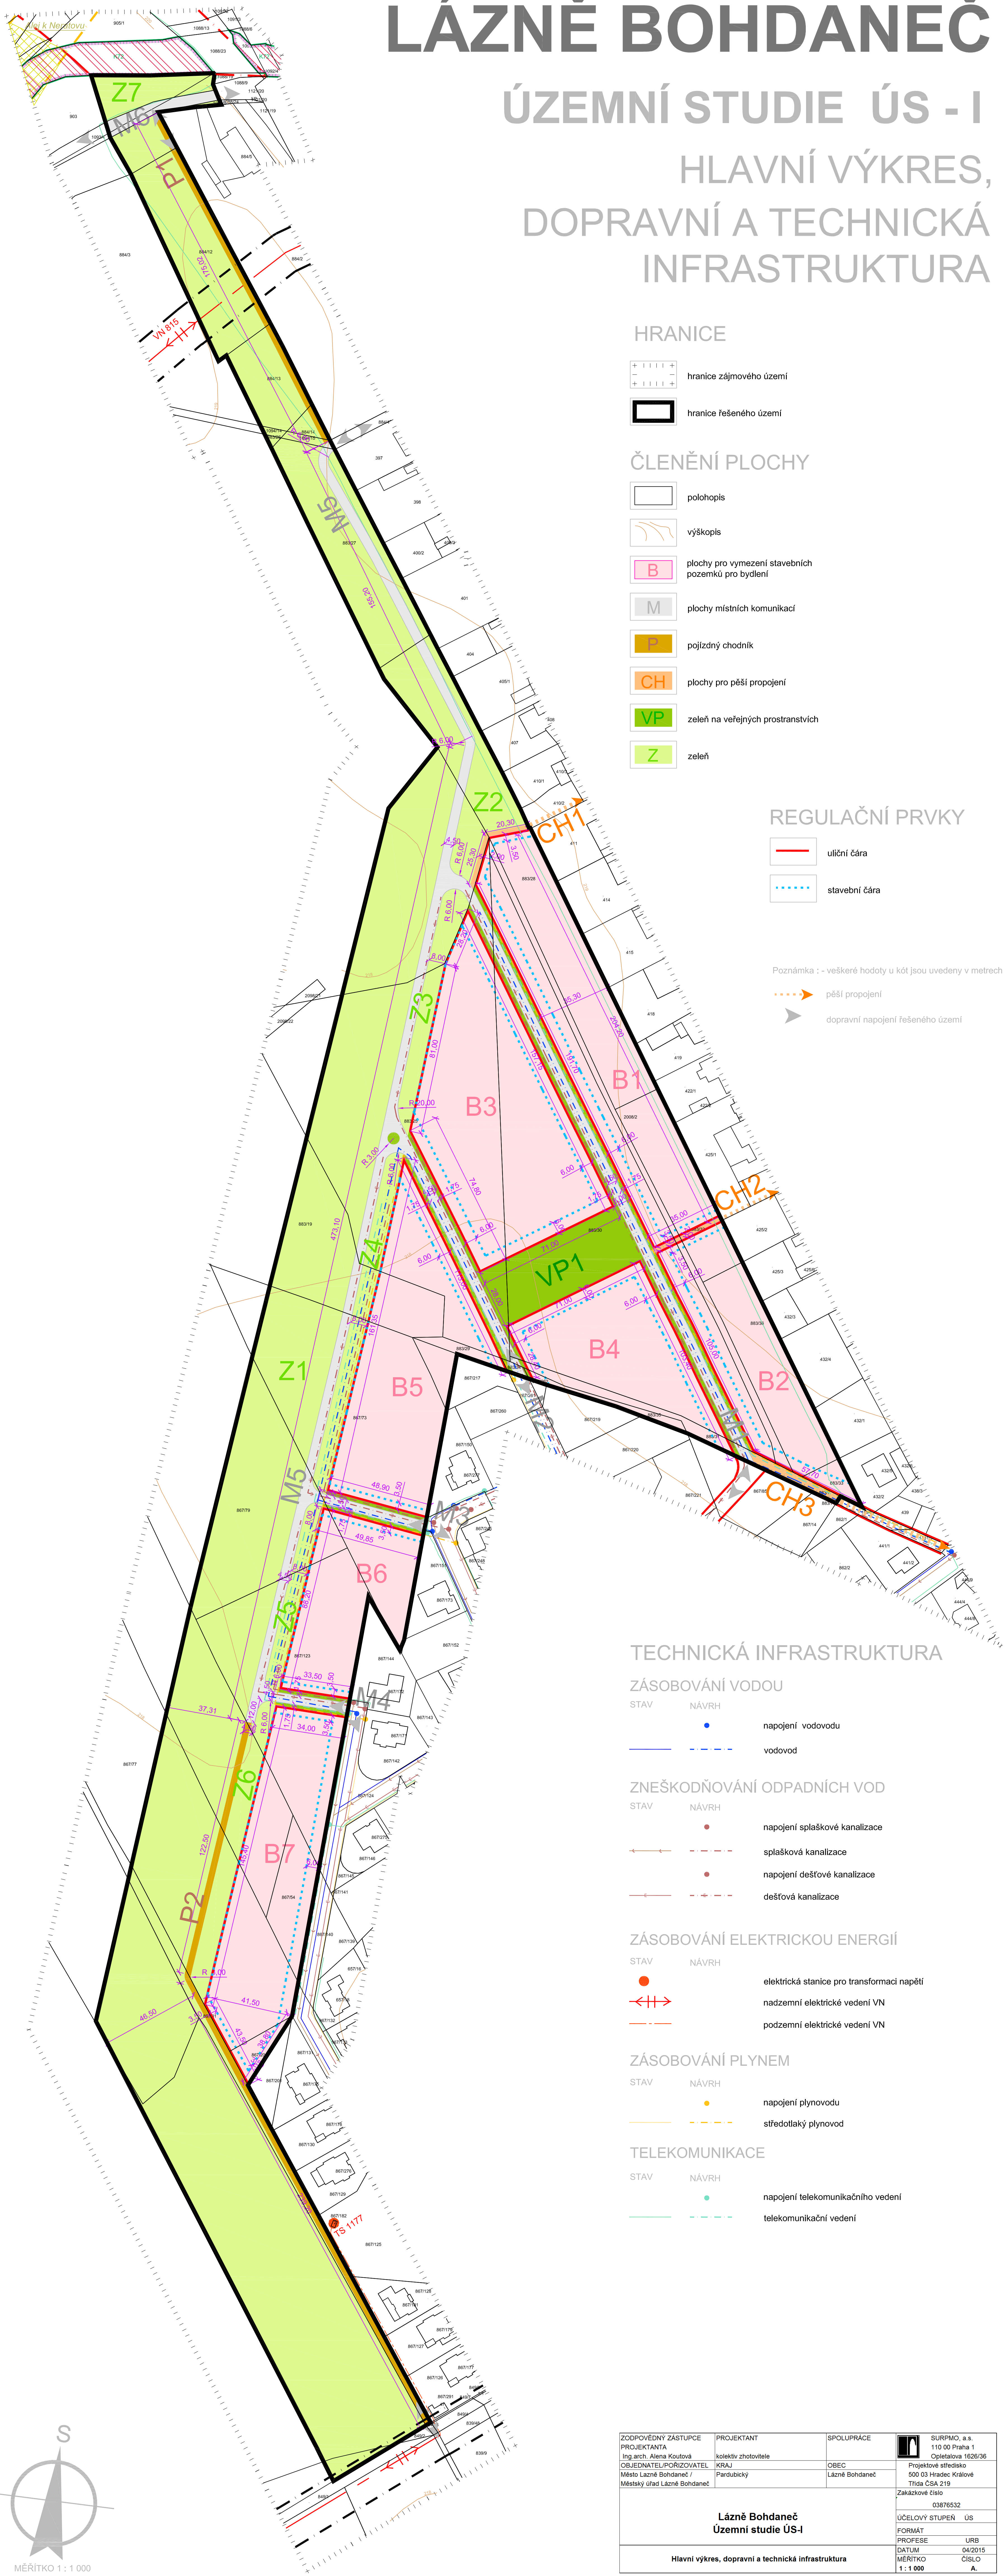

#### HRANICE

- hranice zájmového území
- hranice řešeného území

#### ČLENĚNÍ PLOCHY

- polohopis
- výškopis
- plochy pro vymezení stavebních pozemků pro bydlení
- plochy místních komunikací
- pojízdný chodník
- plochy pro pěší propojení
- zeleň na veřejných prostranstvích
- zeleň

#### REGULAČNÍ PRVKY

- uliční čára
- stavební čára

Poznámka : - veškeré hodnoty u kót jsou uvedeny v metrech

- pěší propojení
- dopravní napojení řešeného území

#### TECHNICKÁ INFRASTRUKTURA

##### ZÁSOBOVÁNÍ VODOU

- | STAV | NÁVRH |                   |
|------|-------|-------------------|
|      |       | napojení vodovodu |
|      |       | vodovod           |

##### ZNEŠKODŇOVÁNÍ ODPADNÍCH VOD

- | STAV | NÁVRH |                               |
|------|-------|-------------------------------|
|      |       | napojení splaškové kanalizace |
|      |       | splašková kanalizace          |
|      |       | napojení dešťové kanalizace   |
|      |       | dešťová kanalizace            |

##### ZÁSOBOVÁNÍ ELEKTRICKOU ENERGIÍ


- | STAV | NÁVRH |  |
|------|-------|--|
|      |       | elektrická stanice pro transformaci napětí |
|      |       | nadzemní elektrické vedení VN              |
|      |       | podzemní elektrické vedení VN              |

##### ZÁSOBOVÁNÍ PLYNEM

- | STAV | NÁVRH |                      |
|------|-------|----------------------|
|      |       | napojení plynovodu   |
|      |       | středotlaký plynovod |

##### TELEKOMUNIKACE

- | STAV | NÁVRH |                                   |
|------|-------|-----------------------------------|
|      |       | napojení telekomunikačního vedení |
|      |       | telekomunikační vedení            |

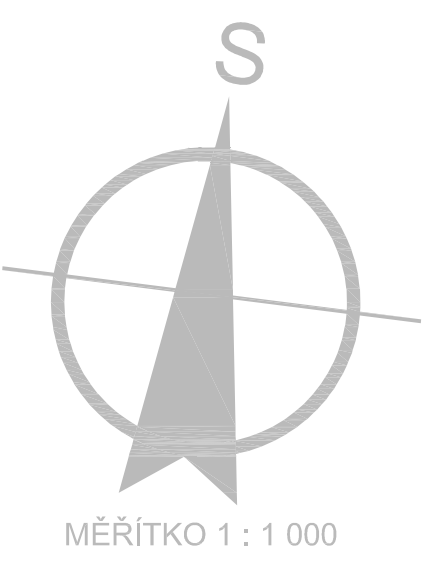

ZODPOVĚDNÝ ZÁSTUPCE PROJEKTANTA Ing.arch. Alena Koudová	PROJEKTANT kollektiv zhotovitele KRAJ	SPOLUPRÁCE OBEC Lázně Bohdaneč	SURPMO, a.s. 110 00 Praha 1 Cipletova 1526/36 Projektové středisko 500 03 Hradec Králové Třída ČSA 219 Zakázkové číslo 03876532
Lázně Bohdaneč Územní studie ÚS-I			ÚČELOVÝ STUPEŇ ÚS
Hlavní výkres, dopravní a technická infrastruktura			FORMÁT PROFESE URB
			DATA 04/2015
			MÉRITKO 1 : 1 000
			ČÍSLO A.