


ODŮVODNĚNÍ ÚZEMNÍHO PLÁNU STARÉ JESENČANY

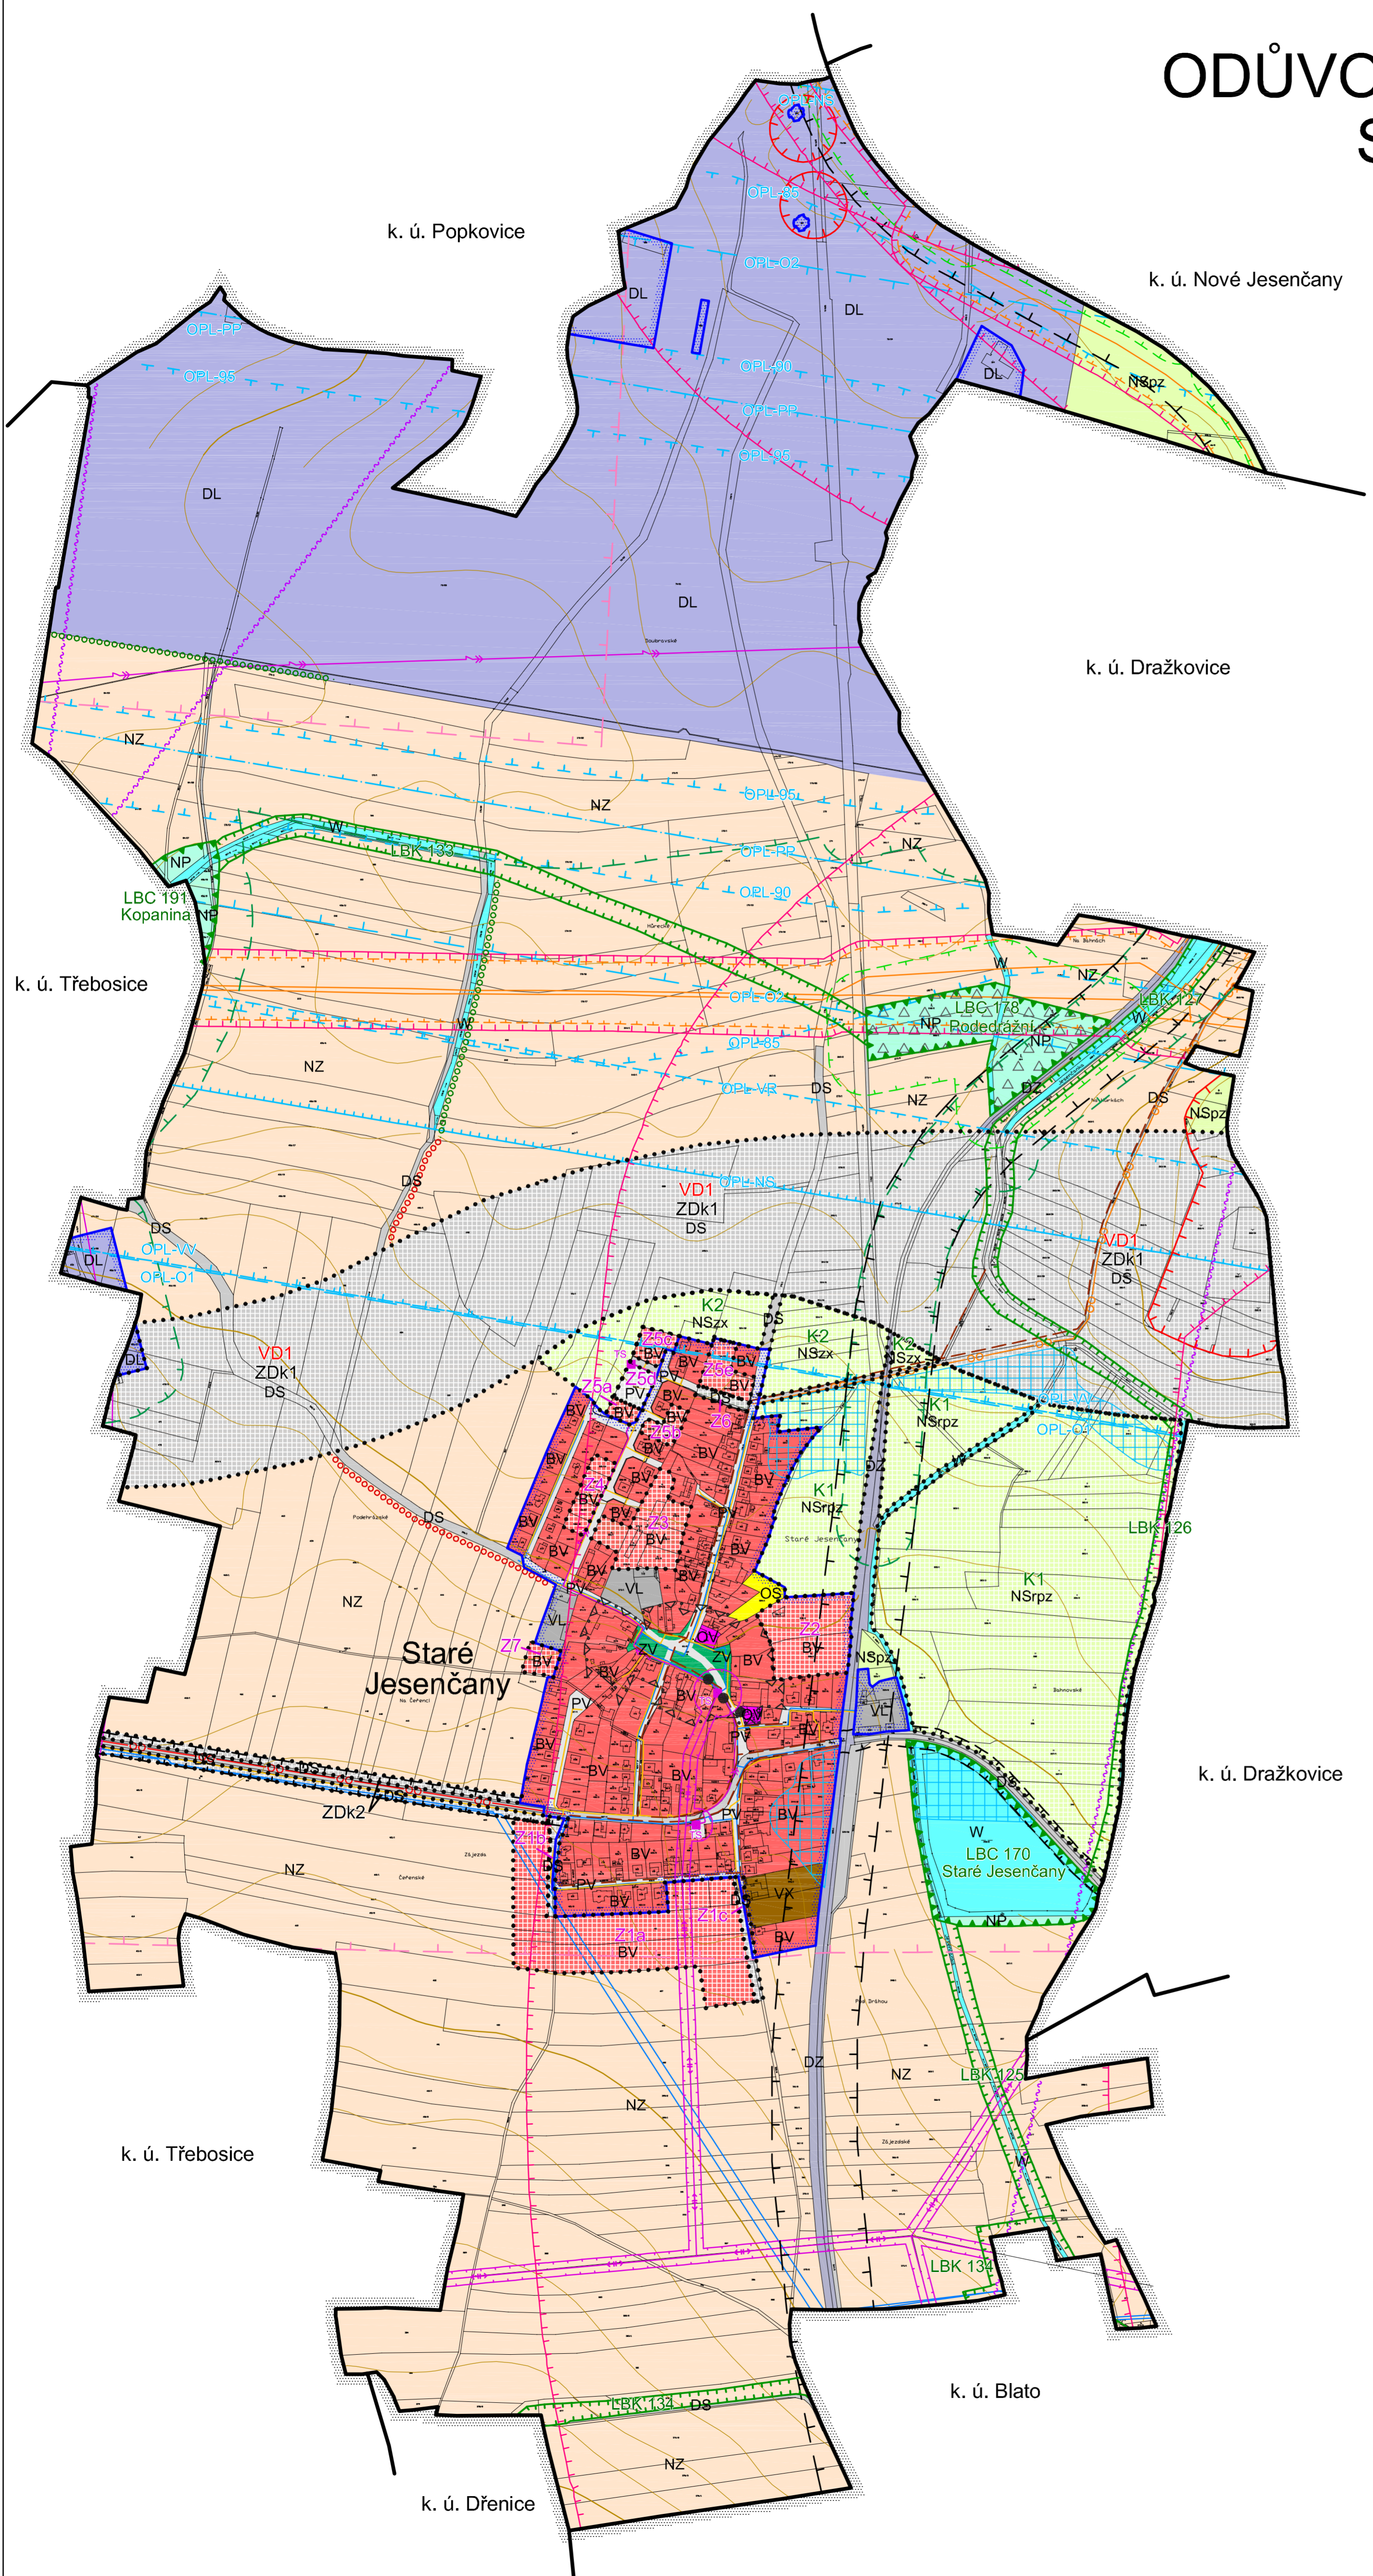

LEGENDA:

PLOCHY STABILIZOVANÉ	PLOCHY ZMĚNY	ÚZEMNÍ REZERVA	
			HRANICE ÚZEMNÍCH JEDNOTEK
			Hranice katastrálního území
			Hranice zastavěného území ke 4. 3. 2014
			Hranice ploch zastavitelných (Z), koridorů (ZDK) a ploch změn v krajině (K)
PLOCHY S ROZDÍLNÝM ZPŮSOBEM VYUŽITÍ			
BV	BV		Plochy bydlení - v rodinných domech - venkovské
OV			Plochy občanského vybavení - veřejná infrastruktura
OS			Plochy občanského vybavení - tělovýchovná a sportovní zařízení
VL			Plochy výroby a skladování - lehký průmysl
VX			Plochy výroby a skladování - zemědělská malovýroba
ZV			Plochy veřejných prostranství - veřejná zeleň
PV	PV		Plochy veřejných prostranství
DS	DS		Plochy dopravní infrastruktury - silniční
DZ			Plochy dopravní infrastruktury - železniční
DL			Plochy dopravní infrastruktury - letecká
W			Plochy vodní a vodohospodářské
NZ			Plochy zemědělské
NP			Plochy přírodní
NS	NS		Plochy smíšené nezastavěného území
p - přírodní			
r - rekreační nepobytová			
x - ochranná			
z - zemědělská			

STAV	NÁVRH	
VEŘEJNĚ PROSPĚŠNÉ STAVBY A OPATŘENÍ		
	VD1	Dopravní infrastruktura - přeložka silnice I/2

KONCEPCE TECHNICKÉ INFRASTRUKTURY		
		Kanalizační řád
		Vodovodní řád
		Vrchní elektrické vedení VN
		Zemní elektrické vedení VN
		Trafostanice
		STL plynovod
		VTL plynovod
		Radiový směrový spoj

LIMITY VYUŽITÍ ÚZEMÍ, OCHRANA HODNOT ÚZEMÍ		
		Lokální biokoridor
		Lokální biocentrum
		Interakční prvek
		Plochy PUPFL
		Pásmo 50 m od hranice PUPFL
		Ochranné pásmo silnice
		Ochranné pásmo železnice
		Ochranné pásmo elektrorozvodů
		Ochranné pásmo komunikačního vedení
		Ochranné pásmo letiště - vnější ornitologické pásmo
		Ochranné pásmo letiště - vnitřní ornitologické pásmo
		Ochranné pásmo letiště - OP s omezením vzdušných vedení VN a VVN
		Ochranné pásmo letiště - OP vodorovné vzletové roviny
		Ochranné pásmo letiště - OP proti nebezpečným a klamavým světlům
		Ochranné hlukové pásmo letiště L _{Amax} =85db
		Ochranné hlukové pásmo letiště L _{Amax} =90db
		Ochranné hlukové pásmo letiště L _{Amax} =95db
		Ochranné pásmo letiště - OP provozních ploch
		Objekt důležitý pro obranu státu včetně ochranného pásma
		Bezpečnostní pásmo VTL
		Záplavové území
		Staré zátěže území a kontaminované plochy (body)
		Zóna havarijního plánování
		Historicky a urbanisticky hodnotný celek
		Památka místního významu
		Cyklostezka

Celé řešené území je zranitelnou oblastí, územím s archeologickými nálezky kategorie ÚAN, leží v OP radiolokačního prostředí letiště Čáslav a Pardubice. Zóny ochranného hlukového pásma letiště: zóna A L_{Amax}=85-90db, zóna B L_{Amax}=90-95db, zóna C L_{Amax}=více než 95db

ODŮVODNĚNÍ ÚZEMNÍHO PLÁNU STARÉ JESENČANY KOORDINAČNÍ VÝKRES

1

Projektant:	REGIO, projektový ateliér s.r.o.		
Autorský kolektiv:	Ing. arch. Jana Šejvlová, RNDr. Lukáš Zemánek, Ph.D., Pavel Kupka, Ing. arch. Ludmila Svobodová., Lucie Hostáková, Jan Harčarik, Ing. Zuzana Baladová		
Objednatel:	Obec Staré Jesenčany	Návrh:	Lístopad 2014
Měřítko:	1 : 5 000	Vydaný ÚP:	Květen 2015

