


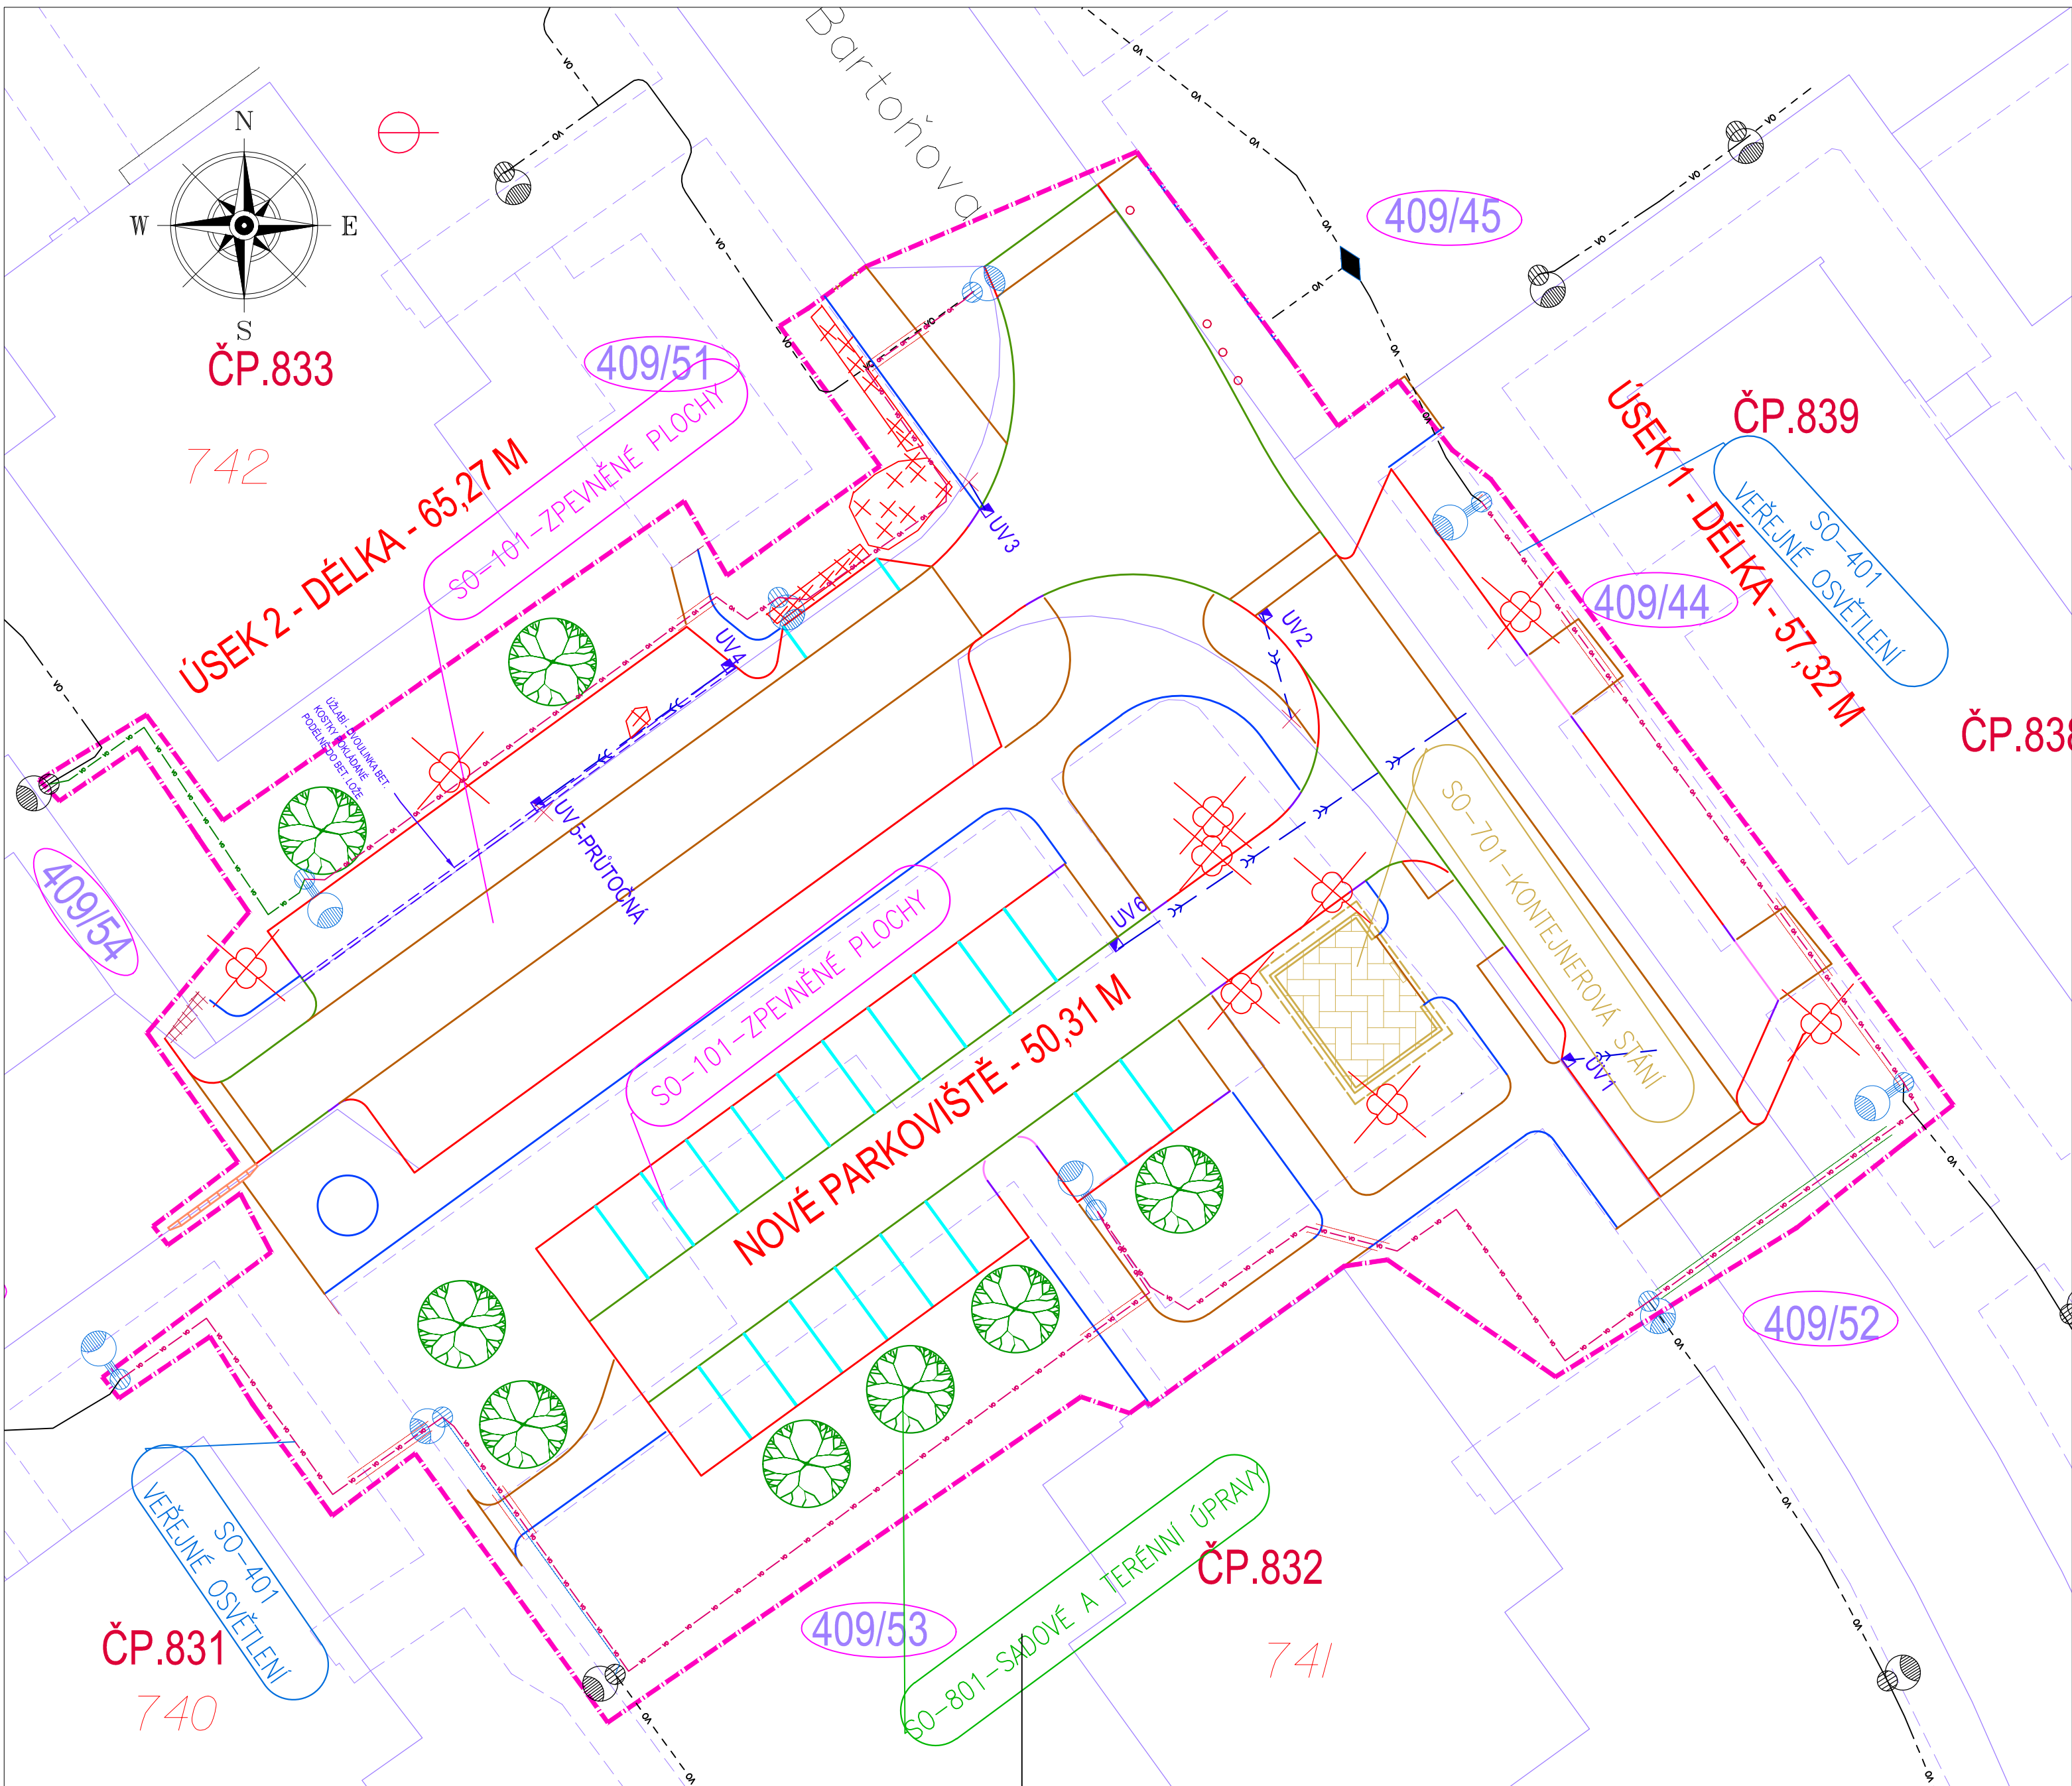

AKCE: "REGENERACE PANELOVÉHO SÍDLIŠTĚ DUBINA, LOKALITA 3B - ETAPA ČÁST J A ČÁST K, UL. BARTOŇOVA MEZI ČP.833 A 832"
KATASTRÁLNÍ SITUAČNÍ VÝKRES
M 1:250

LEGENDA -NOVÝ STAV SO 101 :

- CHOD.BET. OBRUBA 500X80X250 - PODSÁDKA + 0,0 MM
- CHOD.BET. OBRUBA 500X80X250, PODSÁDKA + 60 MM
- SILNIČNÍ BET.OBRUBA 1000x150x250 - PODSÁDKA + 100 MM
- SILNIČNÍ BET.OBRUBA 1000x150x150 - PODSÁDKA + 20 MM
- SILNIČNÍ BET.OBRUBA 1000x150x150 - PODSÁDKA + 0 MM
- ULIČNÍ VPUST SILNIČNÍ D400
- VDZ - BÍLÁ - BET. DLAŽBA
- KATASTRÁLNÍ HRANICE
- ZÁJMOVÉ ÚZEMÍ
- PARCELA DOT. STAVBOU

LEGENDA - SO 701 - KONTEJNE.STANÍ:

- ZP. PLOCHA - BET.DLAŽBA 20x100x80 PŘÍRODNÍ - ZES. KONSTRUKCE

LEGENDA -SO 801 - SAD. A TER. ÚPRAVY:

- KÁČENÍ - STROMY
- KÁČENÍ - KEŘE

LEGENDA - SO 401 - VĚŘ. OSVĚTLENÍ:

- KABELOVÉ VEDENÍ VĚŘ. OSVĚTLENÍ

OBJEKT:
SO 101 ZPEVNĚNÉ PLOCHY
SO 401 VĚŘEJNÉ OSVĚTLENÍ
SO 701 KONTEJNEROVÁ STÁNÍ
SO 801 SADOVÉ A TERÉNNÍ ÚPRAVY

Generální projektant:



PRODIN A.S.
K VÁPENCE 2745
530 02 PARDUBICE
WWW.PRODIN.CZ
DIČ: CZ25292161
IČO: 25292161

Zpracovatel části dokumentace: *Förstlová*

Souřadnicový systém S-JTSK, Výškový systém Bpv

Vypracoval: <i>18.04.2024</i> Jana Förstlová		Zodp. projektant: Jana Förstlová	Kontroloval: Ing. Michal Hornýš	 PRODIN A.S.
Kraj: Pardubický	Traťový úsek/Obec: Pardubice			
Investor Staf. město Pardubice – MO III				
Akce: REGENERACE PANELOVÉHO SÍDLIŠTĚ DUBINA LOKALITA 3 B – ETAPA ČÁST J A ČÁST K UL. BARTOŇOVA MEZI ČP.833 A 832				
Obsah výkresu: KATASTRÁLNÍ SITUAČNÍ VÝKRES				Formát 6A4
				Datum 07/2024
				Účel PDPS
				Č. zakázky 31/2023/4047.208
				Změna Č. kopie
				Měřítko 1:250
				Část dokumentace C.
				Č. výkresu 2