



NÁVRH DIO

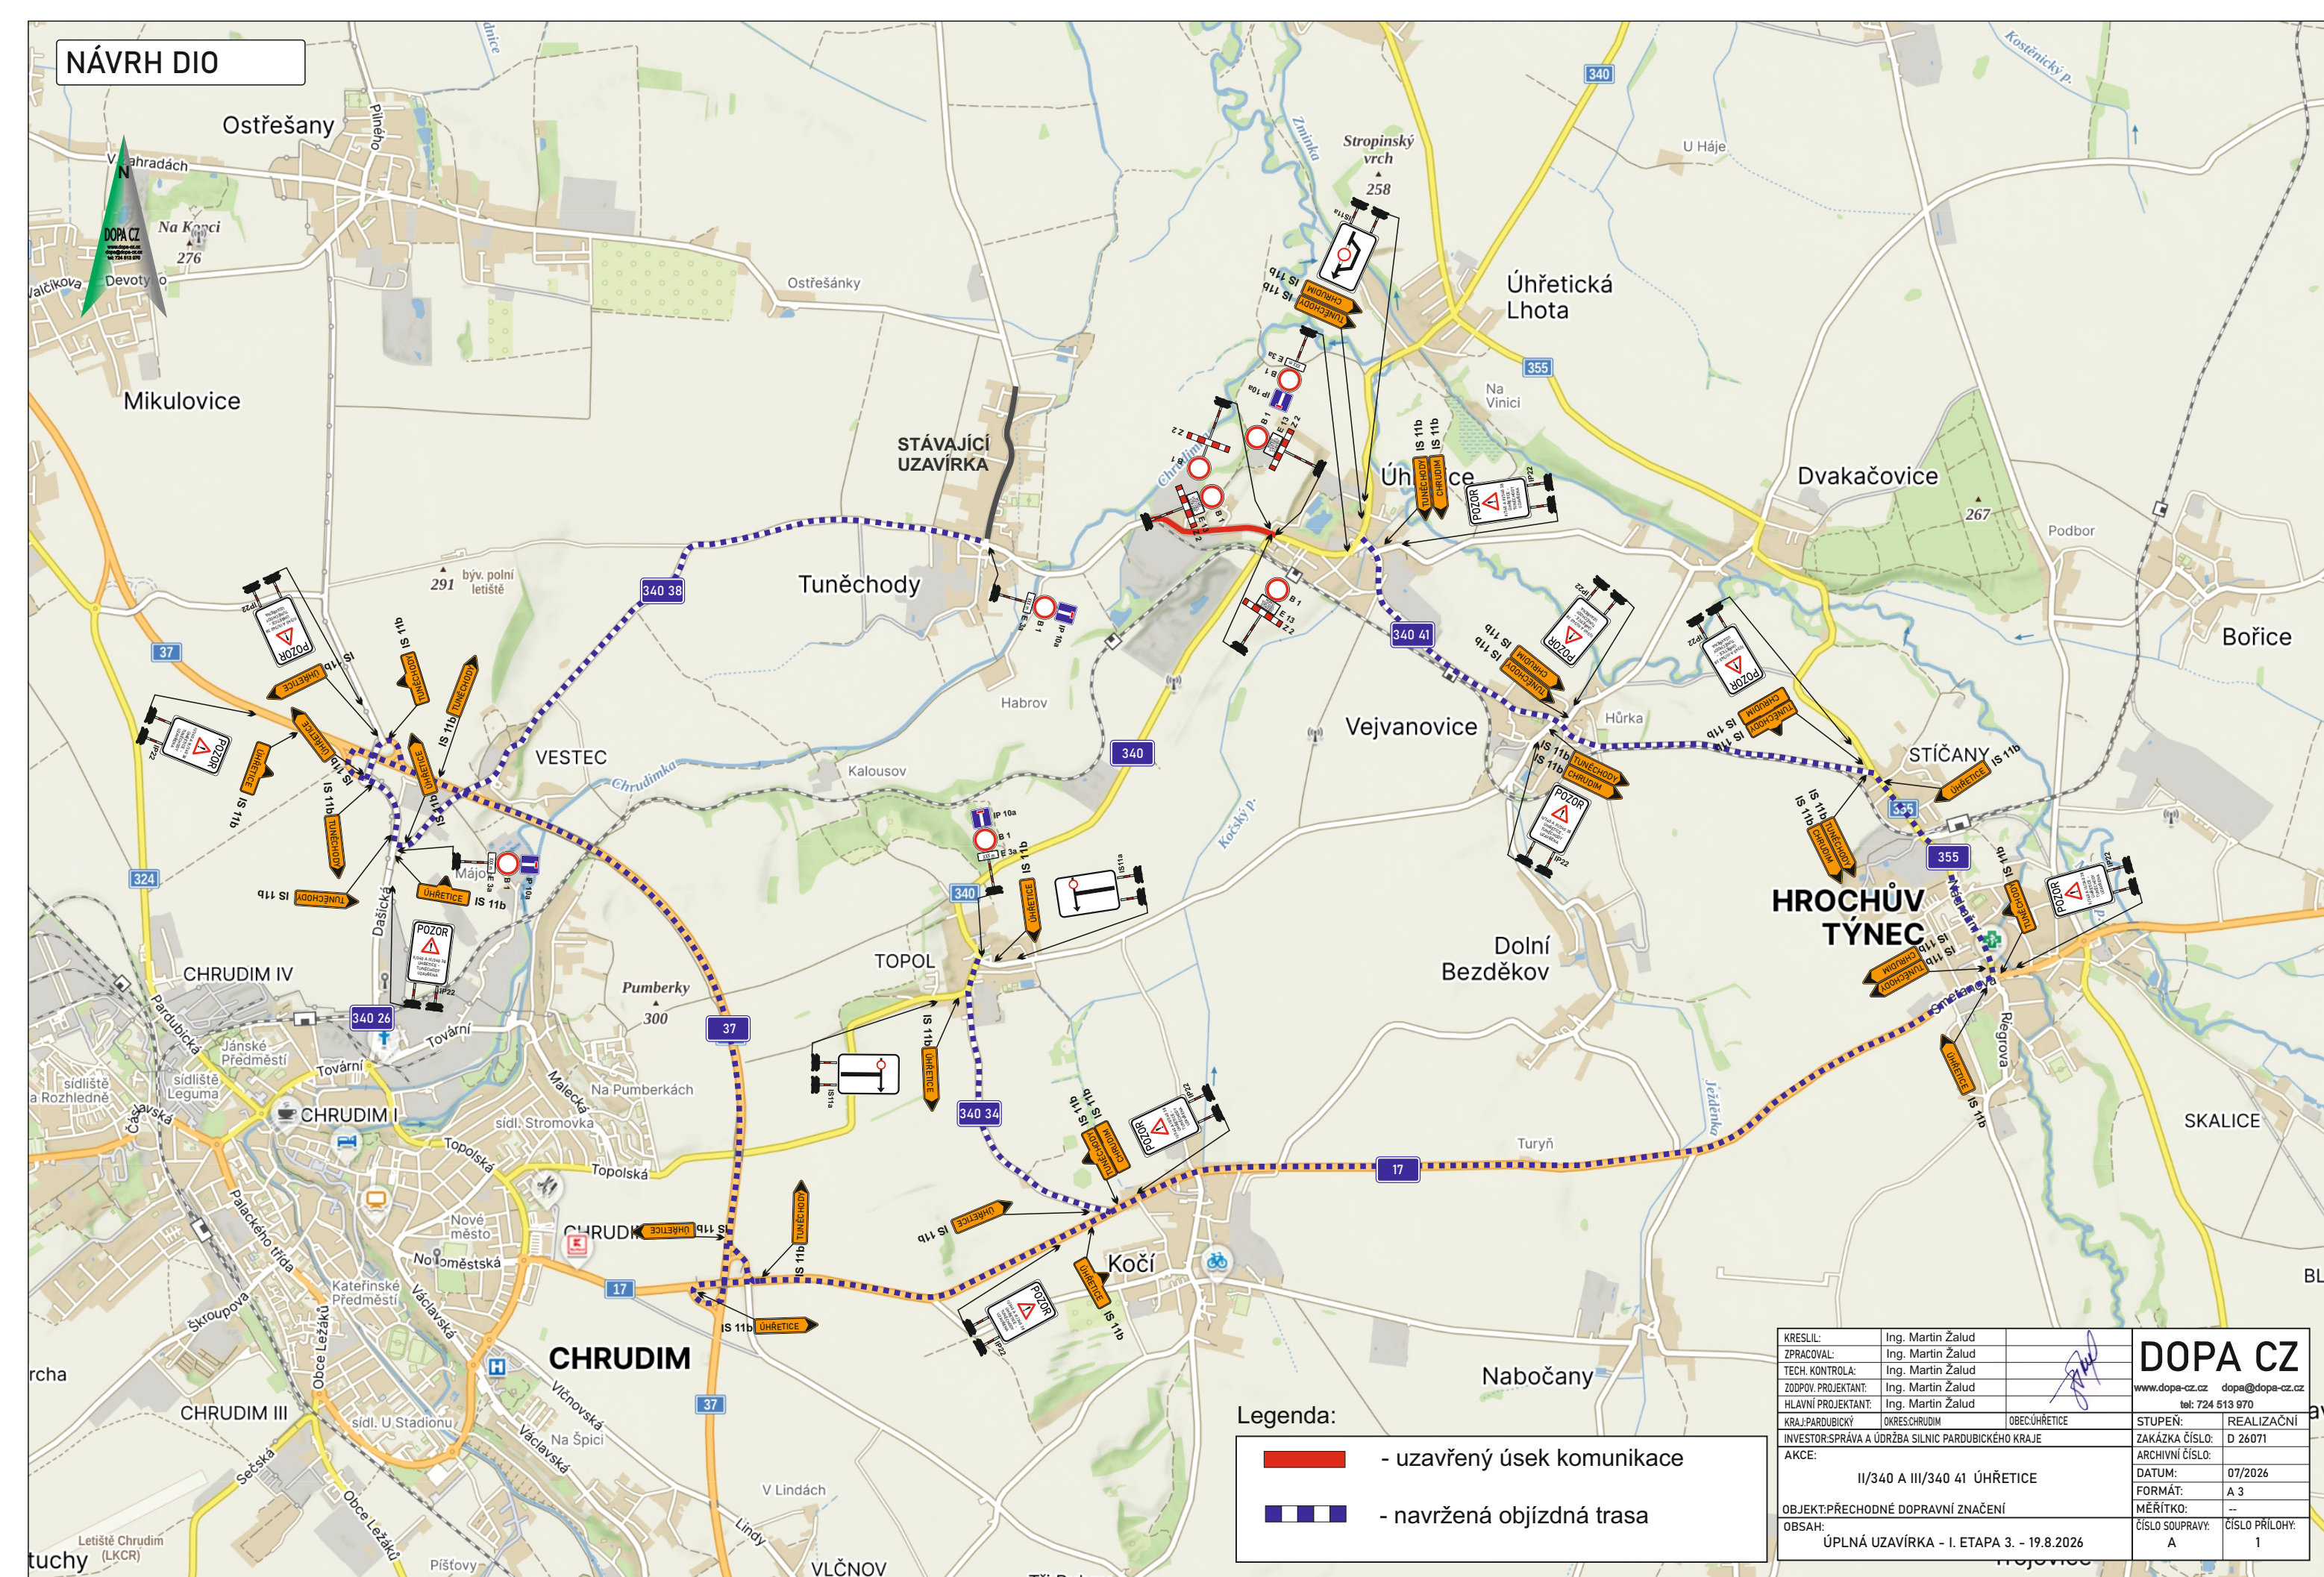

KRESLIL:	Ing. Martin Žalud		DOPA CZ	
ZPRACOVAL:	Ing. Martin Žalud		www.dopa-cz.cz dopa@dopa-cz.cz	
TECH. KONTROLA:	Ing. Martin Žalud		tel: 724 513 970	
ZODPOV. PROJEKTANT:	Ing. Martin Žalud			
HLAVNÍ PROJEKTANT:	Ing. Martin Žalud			
KRAJ: PAROUBICKÝ	OKRES: CHRUDIM	OBEC: ÚHŘETICE	STUPEŇ:	REALIZAČNÍ
INVESTOR: SPRÁVA A ÚDRŽBA SILNIC PAROUBICKÉHO KRAJE			ZAKÁZKA ČÍSLO:	D 26071
AKCE:			ARCHIVNÍ ČÍSLO:	
II/340 A III/340 41 ÚHŘETICE			DATUM:	07/2026
OBJEKT: PŘECHODNÉ DOPRAVNÍ ZNAČENÍ			FORMÁT:	A 3
OBSAH:			MĚŘÍTKO:	--
ÚPLNÁ UZÁVÍRKA - I. ETAPA 3. - 19. 8. 2026			ČÍSLO SOUPRAVY:	ČÍSLO PŘÍLOHY:
			A	1

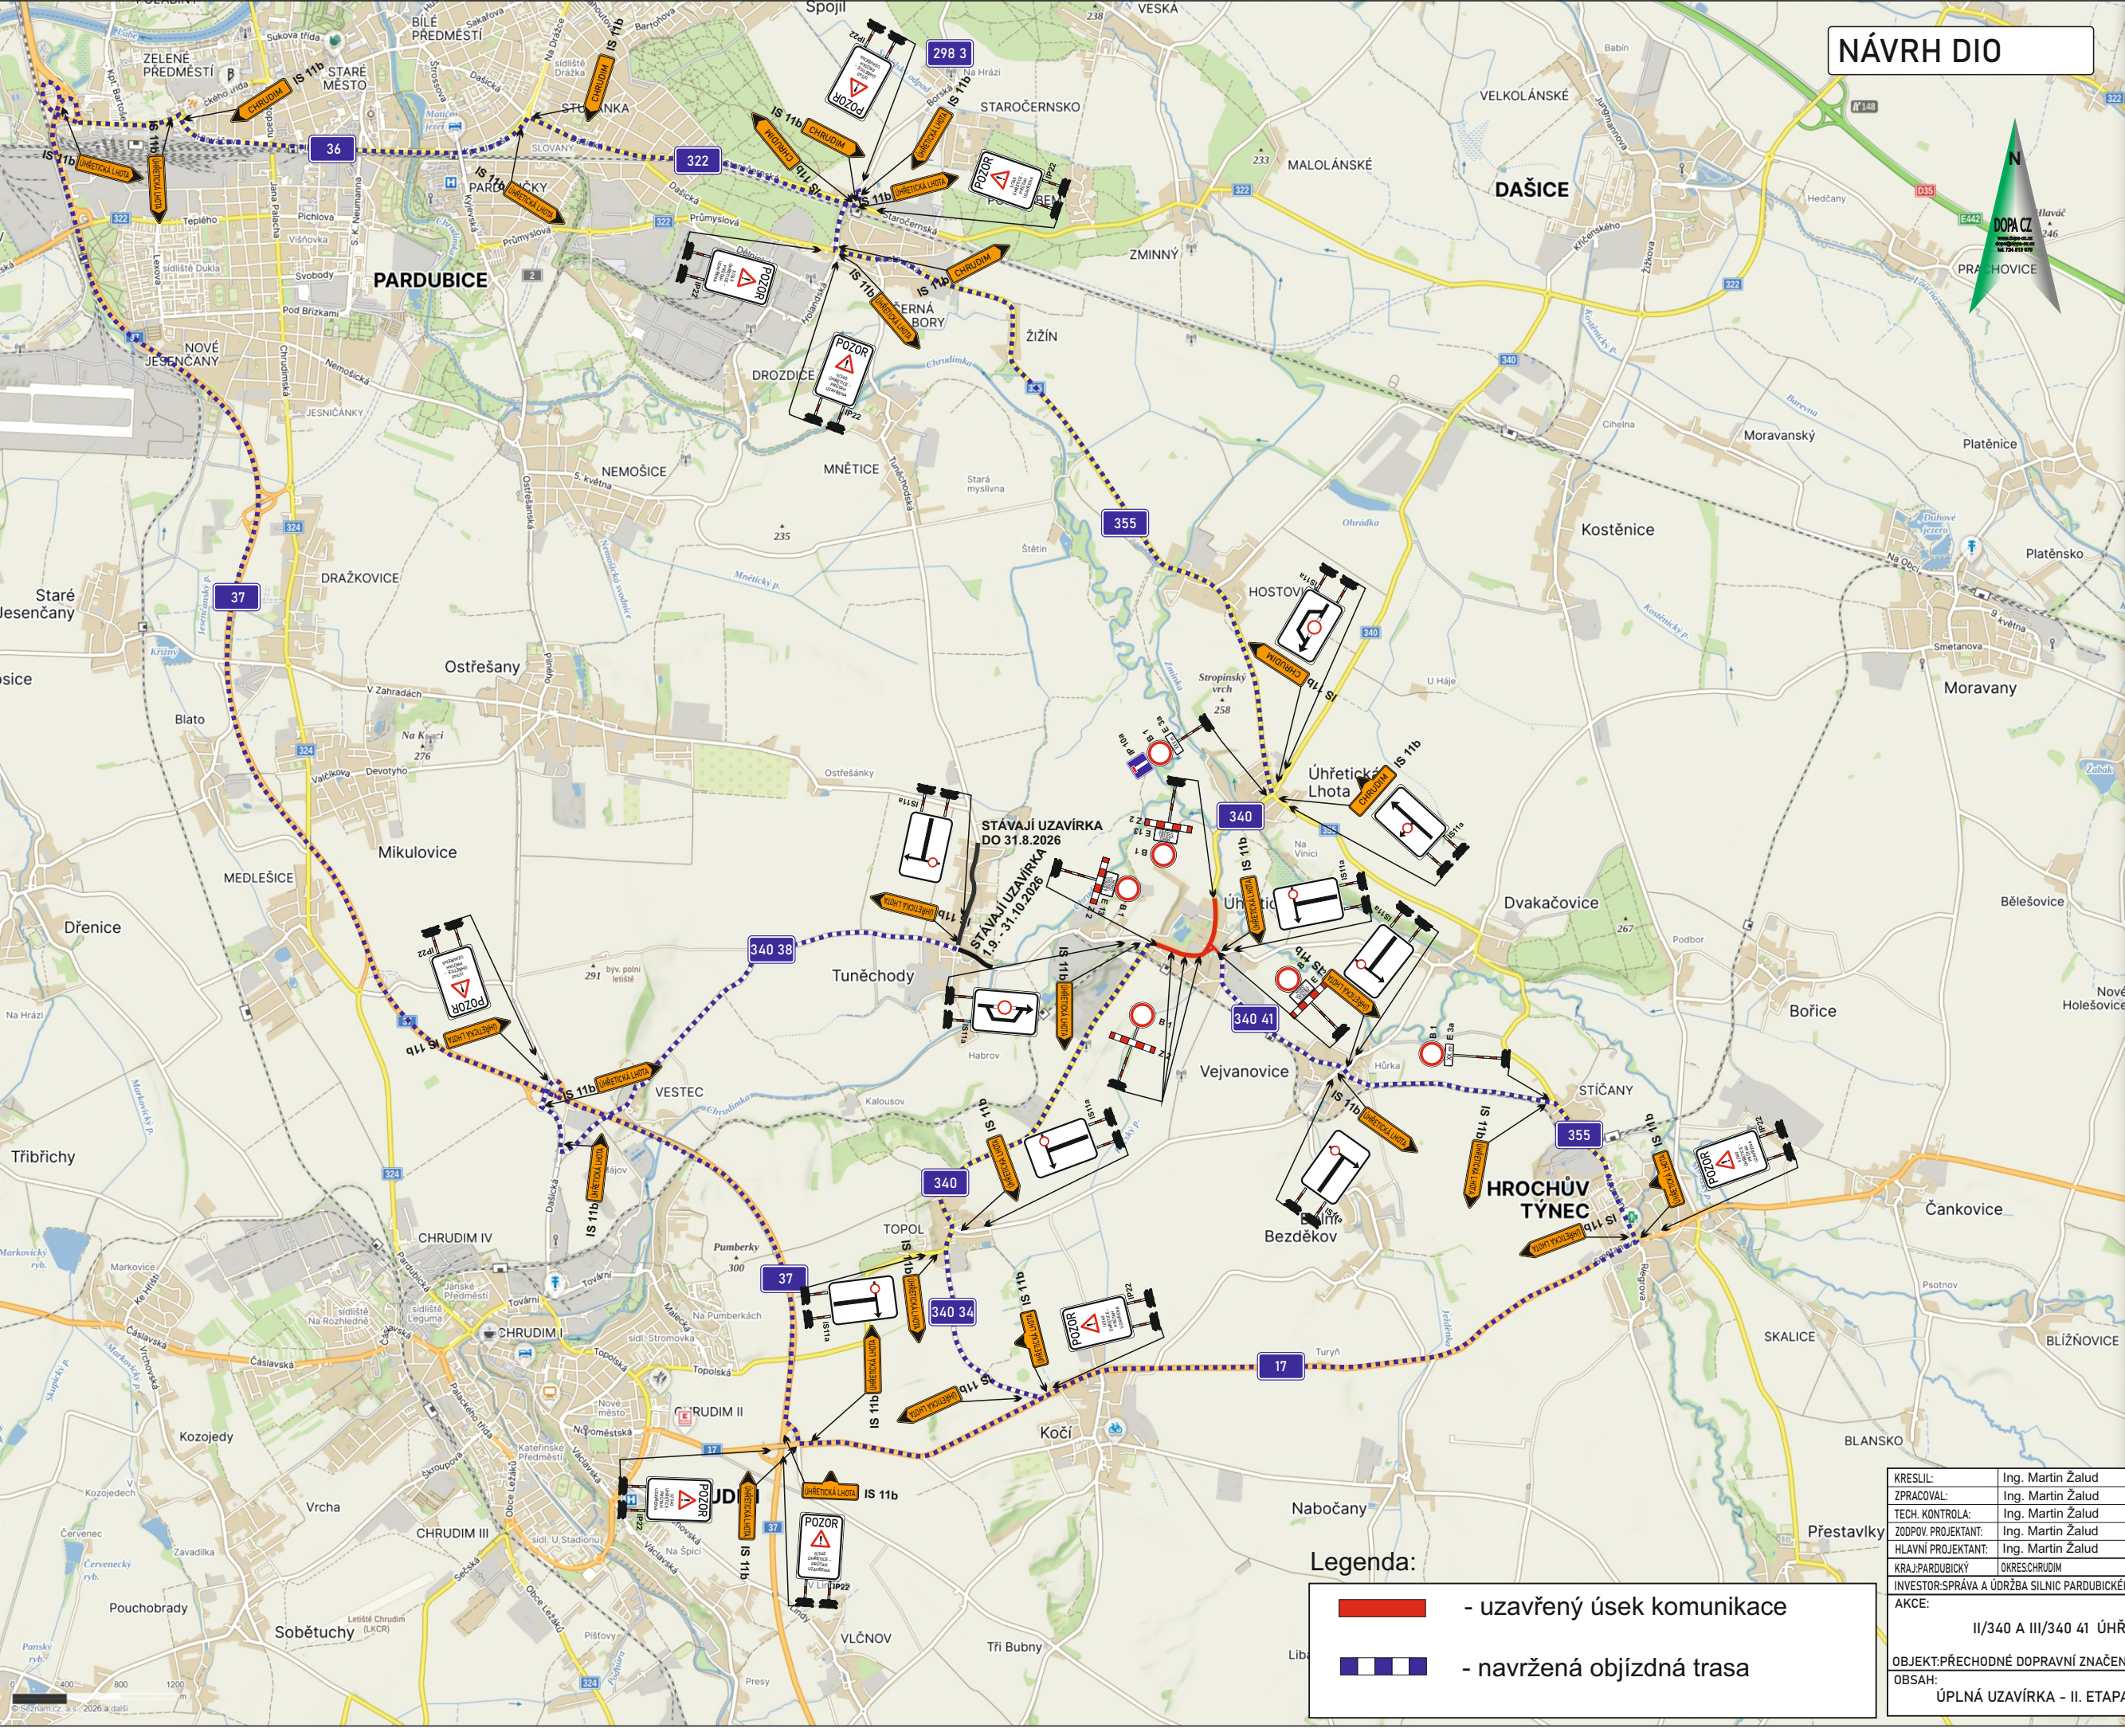


NÁVRH DIO




Legenda:

-  - uzavřený úsek komunikace
-  - navržená objízdná trasa

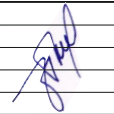KRESLIL:	Ing. Martin Žalud		DOPA CZ	
ZPRACOVAL:	Ing. Martin Žalud		www.dopa-cz.cz	dopa@dopa-cz.cz
TECH. KONTROLA:	Ing. Martin Žalud		tel: 724 513 970	
ZODPOV. PROJEKTANT:	Ing. Martin Žalud		STUPĚŇ:	REALIZAČNÍ
HLAVNÍ PROJEKTANT:	Ing. Martin Žalud		ZAKÁZKA ČÍSLO:	D 26071
KRAJ: PARDUBICKÝ	OKRES: CHRUDIM	OBEC: ÚHŘETICE	ARCHIVNÍ ČÍSLO:	07/2026
INVESTOR: SPRÁVA A ÚDRŽBA SILNIC PARDUBICKÉHO KRAJE			FORMÁT:	A 3
AKCE:	II/340 A III/340 41 ÚHŘETICE		MĚŘÍTKO:	--
OBJEKT: PŘECHODNÉ DOPRAVNÍ ZNAČENÍ			ČÍSLO SOUPRAVY:	ČÍSLO PŘÍLOHY:
OBSAH:	ÚPLNÁ UZÁVÍRKA - II. ETAPA 20.8. - 18.9.2026		A	2

NÁVRH DIO

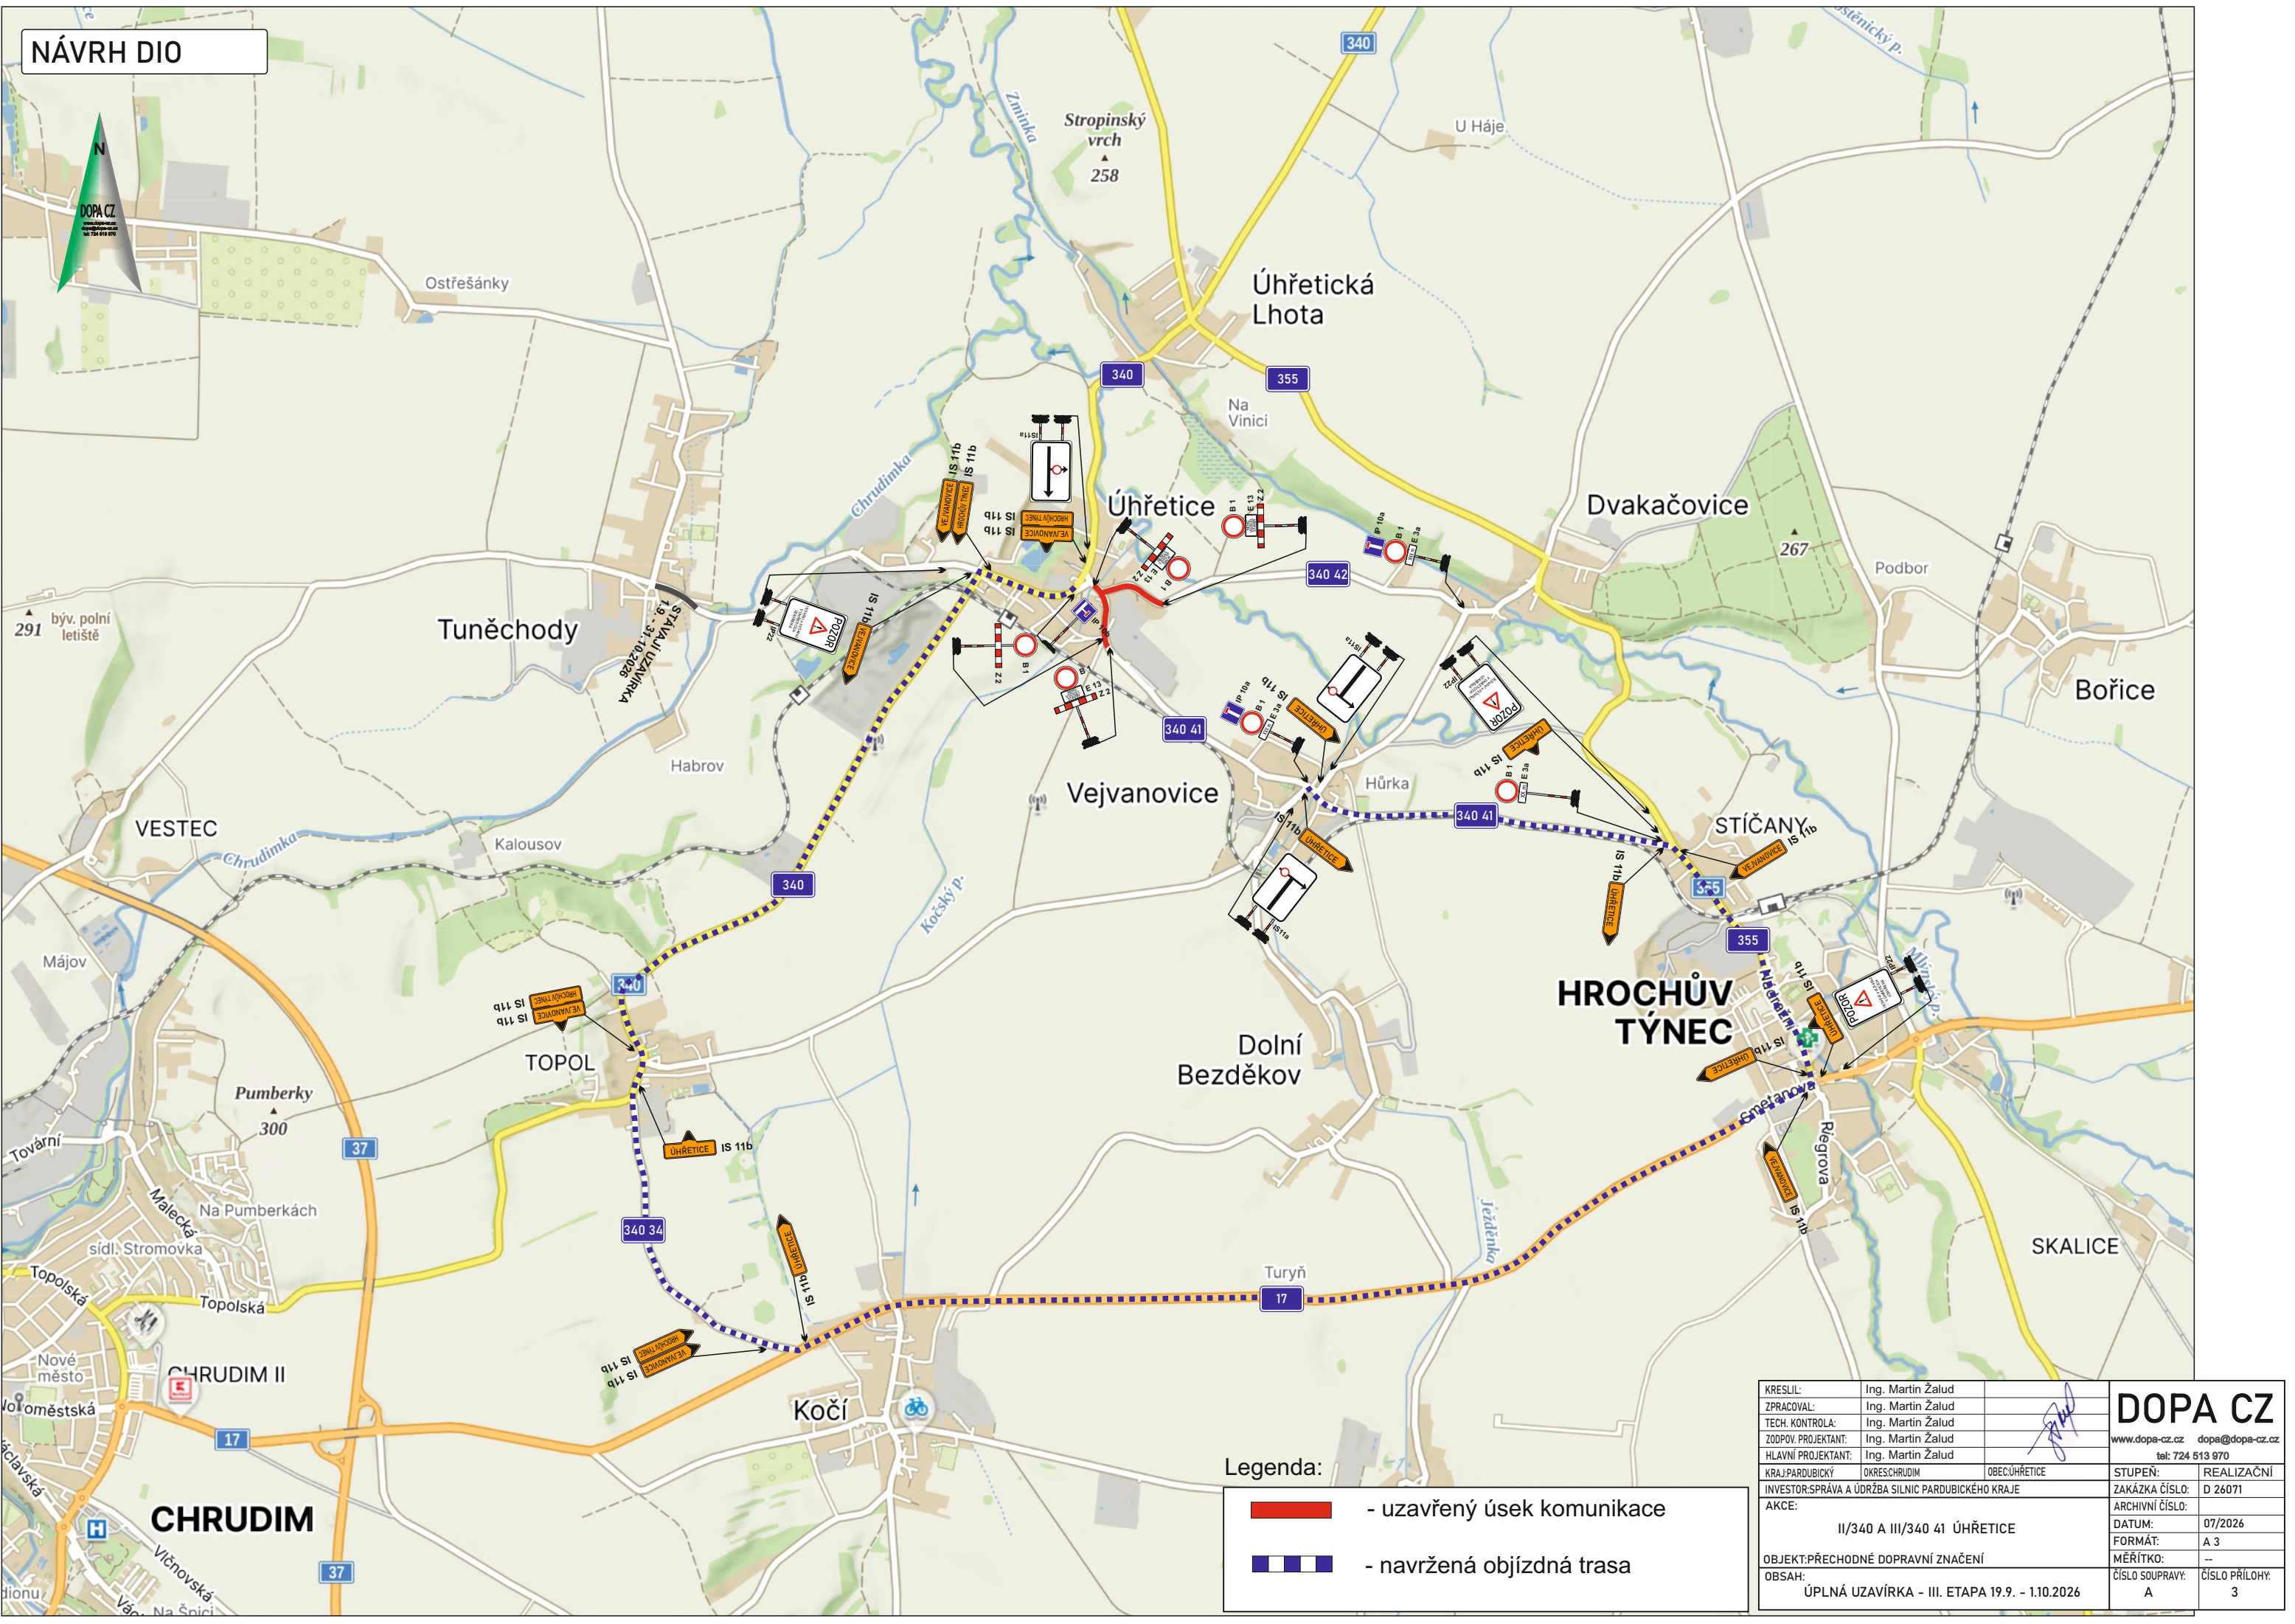

Legenda:

- uzavřený úsek komunikace
- navržená objízdná trasa

KRESLIL:	Ing. Martin Žalud			
ZPRACOVAL:	Ing. Martin Žalud			
TECH. KONTROLA:	Ing. Martin Žalud			
ZODPOV. PROJEKTANT:	Ing. Martin Žalud			
HLAVNÍ PROJEKTANT:	Ing. Martin Žalud			
KRAJ: PARDUBICKÝ	OKRES: CHRUDIM	OBEC: ÚHŘETICE	STUPEŇ:	REALIZAČNÍ
INVESTOR: SPRÁVA A ÚDRŽBA SILNIC PARDUBICKÉHO KRAJE			ZAKÁZKA ČÍSLO:	D 26071
AKCE:			ARCHIVNÍ ČÍSLO:	
II/340 A III/340 41 ÚHŘETICE			DATUM:	07/2026
OBJEKT: PŘECHODNÉ DOPRAVNÍ ZNAČENÍ			FORMÁT:	A 3
OBSAH:			MĚŘÍTKO:	--
ÚPLNÁ UZÁVÍRKA - III. ETAPA 19.9. - 1.10.2026			ČÍSLO SOUPRAVY:	ČÍSLO PŘÍLOHY:
			A	3