


LEGENDA




ŽELEZOVÝ BETON ŽB 170




PROSTÝ BETON B 170

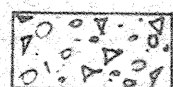

ŠTERKOPÍSKOVÝ POLŠTĚŘ HUTNIT TAK, ABY RELATIV. ULEHLOST $\leq 10,67$

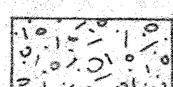

ZÁSYPOVÁ ZEMINA

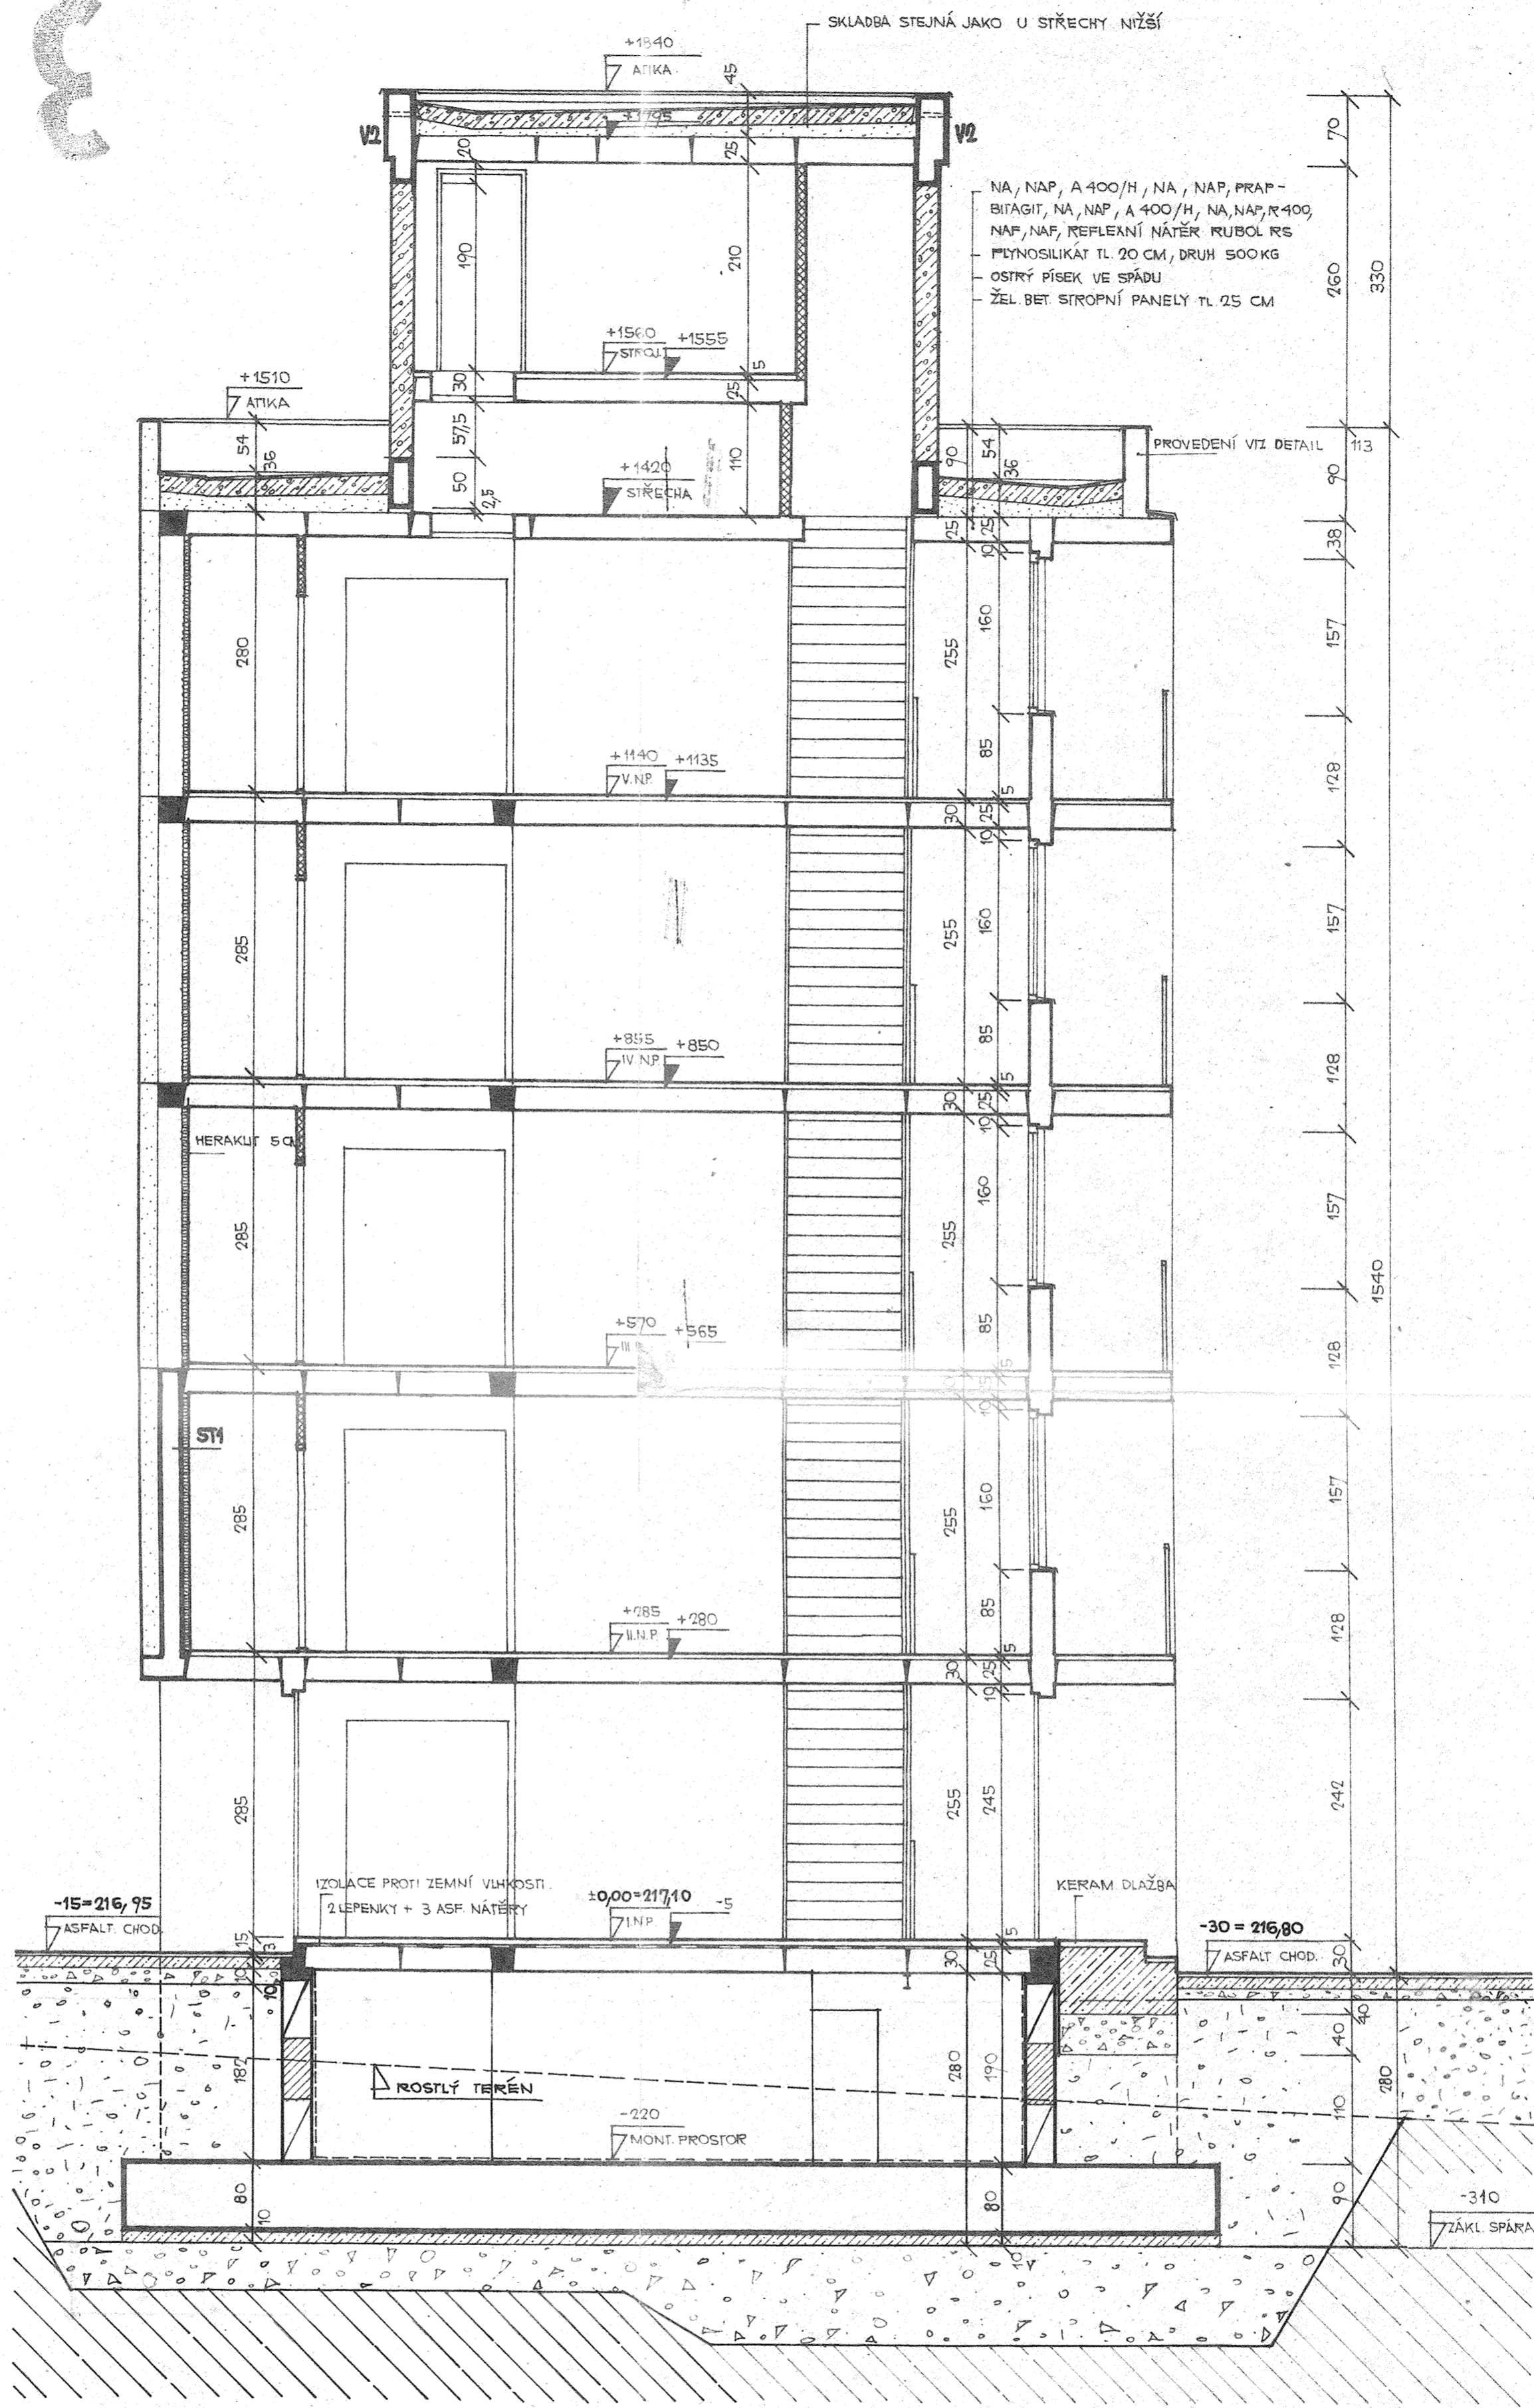

STAVOPROJEKT		VYPRACOVAL	KONTROLOVAL	STAVOPROJEKT	
ING. ARCH. MACAS		ING. M. RYŠÁVÁ	DNE J. DOLEŽAL	HRADEC KRÁLOVÉ	
ING. B. JELÍNEK		ING. M. RYŠÁVÁ	DNE J. DOLEŽAL	STŘEDISKO	
KRAJ VÝCHODOČESKÝ		ING. M. RYŠÁVÁ	DNE J. DOLEŽAL	PARDUBICE	
INVESTOR KÚ PARDUBICE		ING. M. RYŠÁVÁ	DNE J. DOLEŽAL	ČÍS. ZAKÁZKY	PA 71-700/05
PARDUBICE - POLABINY IV. OKRES, 2. STAVBA, OBJEKT 34		ING. M. RYŠÁVÁ	DNE J. DOLEŽAL	KOPIE	5756
BLOK 416		ING. M. RYŠÁVÁ	DNE J. DOLEŽAL	ARCHIVNÍ	KP2
33 BYT. JEDNOTEK		ING. M. RYŠÁVÁ	DNE J. DOLEŽAL	DATA PROJEKTU	IV 1974
PŘÍČNÝ ŘEZ A-B		ING. M. RYŠÁVÁ	DNE J. DOLEŽAL	FORMÁT A4	4
		ING. M. RYŠÁVÁ	DNE J. DOLEŽAL	MĚŘITKO:	PŘÍLOHA
		ING. M. RYŠÁVÁ	DNE J. DOLEŽAL	1:50	CI.4.I.