

Změna č. 4 ÚP	
stav	návrh

hranice řešeného území
zastavitelná plocha
transformační plocha
koridor nad plochami s RZV z nadřazené dokumentace pro doprav. infrastrukturu
koridor nad plochami s RZV vymezený územním plánem pro doprav. infrastrukturu
koridor plošně vymezený z nadřazené dokumentace pro doprav. infrastrukturu

stav	návrh	územní rezerva

DOPRAVA

dálnice D35
silnice II. třídy
silnice III. třídy
místní obslužné komunikace
významné místní účelové komunikace
koridor dopravní infrastruktury
železnice
vlečka
cyklotrasy
cyklostezky
koridor pro trasu vodního kanálu Dunaj - Odra - Labe
směr dopravního napojení rozvojové lokality
parkoviště
sportovně rekreační okruh - pěší, cyklisti, bruslaři
městský vycházkový okruh
hlavní pěší propojení

stav	návrh


informativní schéma řešení silničních staveb - nezahrnuje úplný výčet
souvisejících staveb a objektů

ZMĚNA č. 4
ÚP DAŠICE

GRAFICKÁ ČÁST ÚP - M 1 : 10 000

I.B2b - KONCEPCE VEŘ. INFRASTRUKTURY
- doprava - SCHEMA

ZMĚNA ÚP

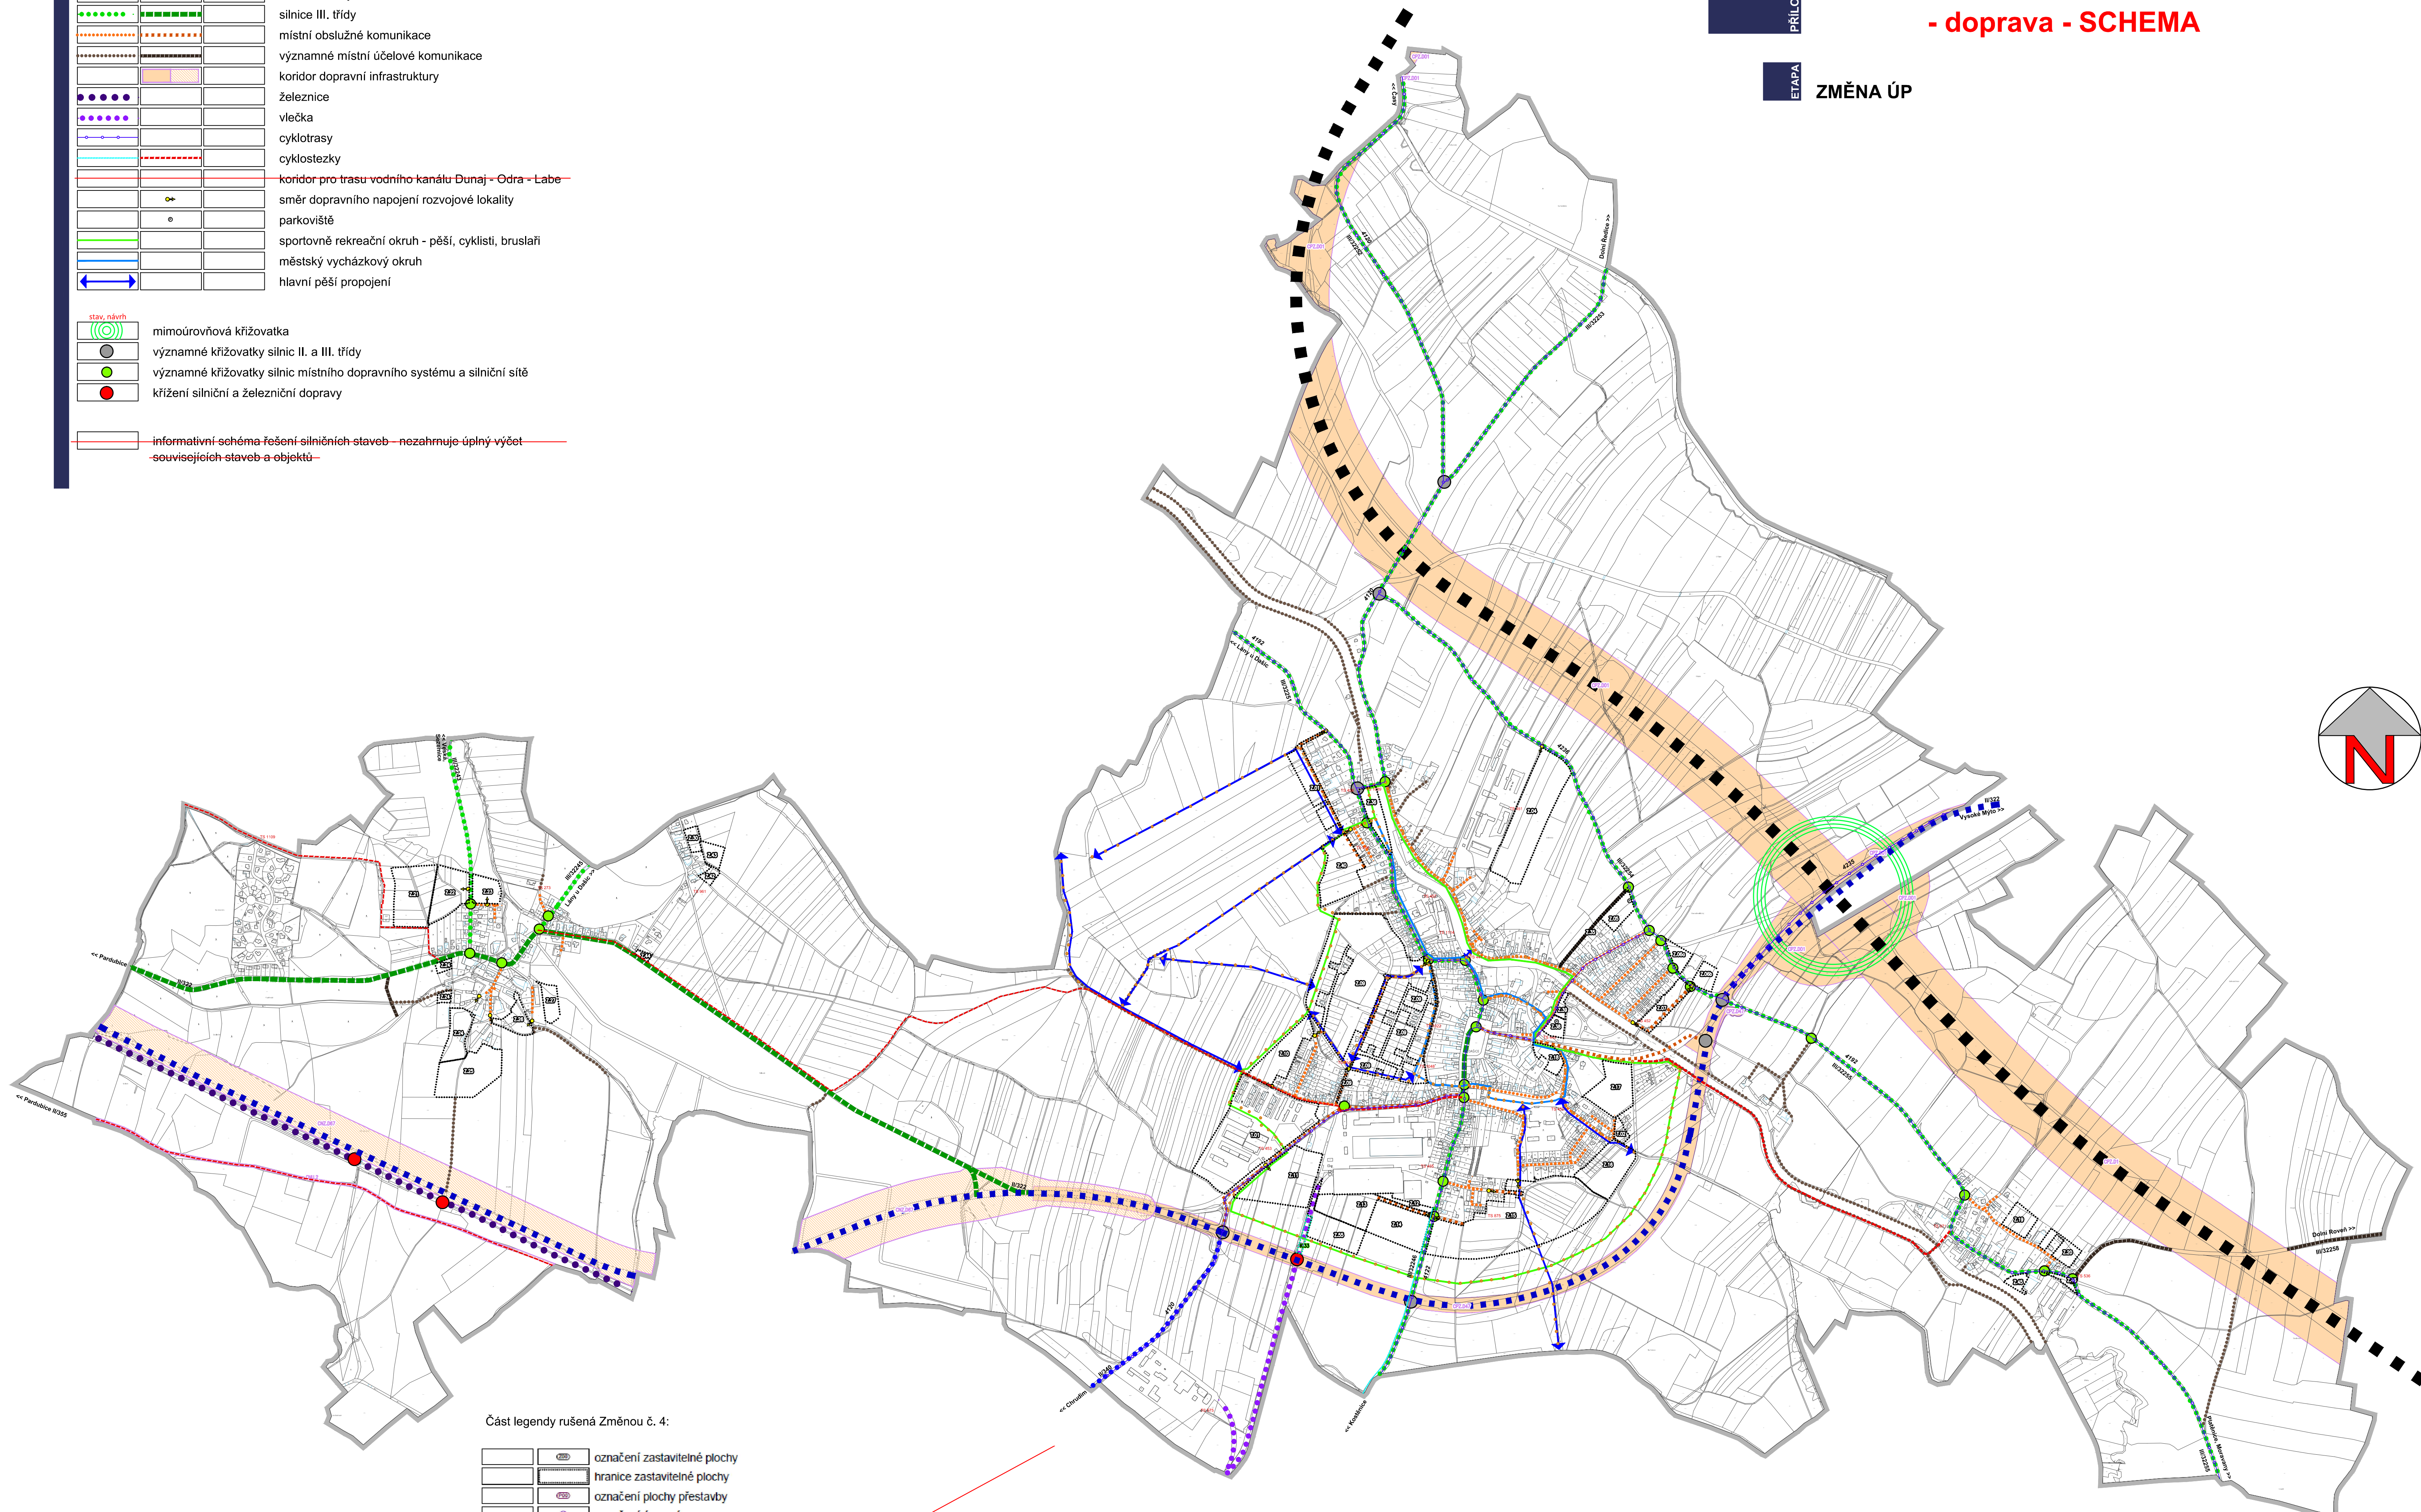

Část legendy rušená Změnou č. 4:

		označení zastavitelné plochy
		hranice zastavitelné plochy
		označení plochy přestavby
		označení územní rezervy

stabilizované plochy	rozvojové plochy	územní rezervy

poznámka

jevy informativní
jevy schvalované

ZÁZNAM O ÚČINNOSTI

Správní orgán, který Změnu č. 4 územního plánu vydal:	ZASTUPITELSTVO MĚSTA DAŠICE Dne 20. 08. 2025, pod č. usnesení 2018/2025
Datum nabytí účinnosti Změny č. 4 územního plánu:	09. 09. 2025
Jméno, příjmení, funkce oprávněné úřední osoby pořizovatele:	Pavla Židková, starostka města
Podpis oprávněné úřední osoby pořizovatele:	Otisk úředního razítka:
Pavla Židková, starostka města	

Objednatel : Město Dašice	
Pořizovatel: Městský úřad Dašice	
Zhotovitel : Atelier AURUM s.r.o., Pardubice	
Zodpovědný projektant : Ing. Pavel Petřů Zpracovatelský kolektiv : Ing. arch. Ivana Petřů Ing. Pavel Petřů Ing. arch. Dana Suchánková Ing. arch. Jana Pulpytlová Ing. Anna Vogelová	
zakázka : Z25/04	etapa : Změna č. 4
datum : 08/2025	měřítko : 1 : 10 000
ZMĚNA č. 4 ÚZEMNÍHO PLÁNU DAŠICE	
VEŘEJNÁ INFRASTRUKTURA - doprava - schema	
příloha č.: I.B2b	