


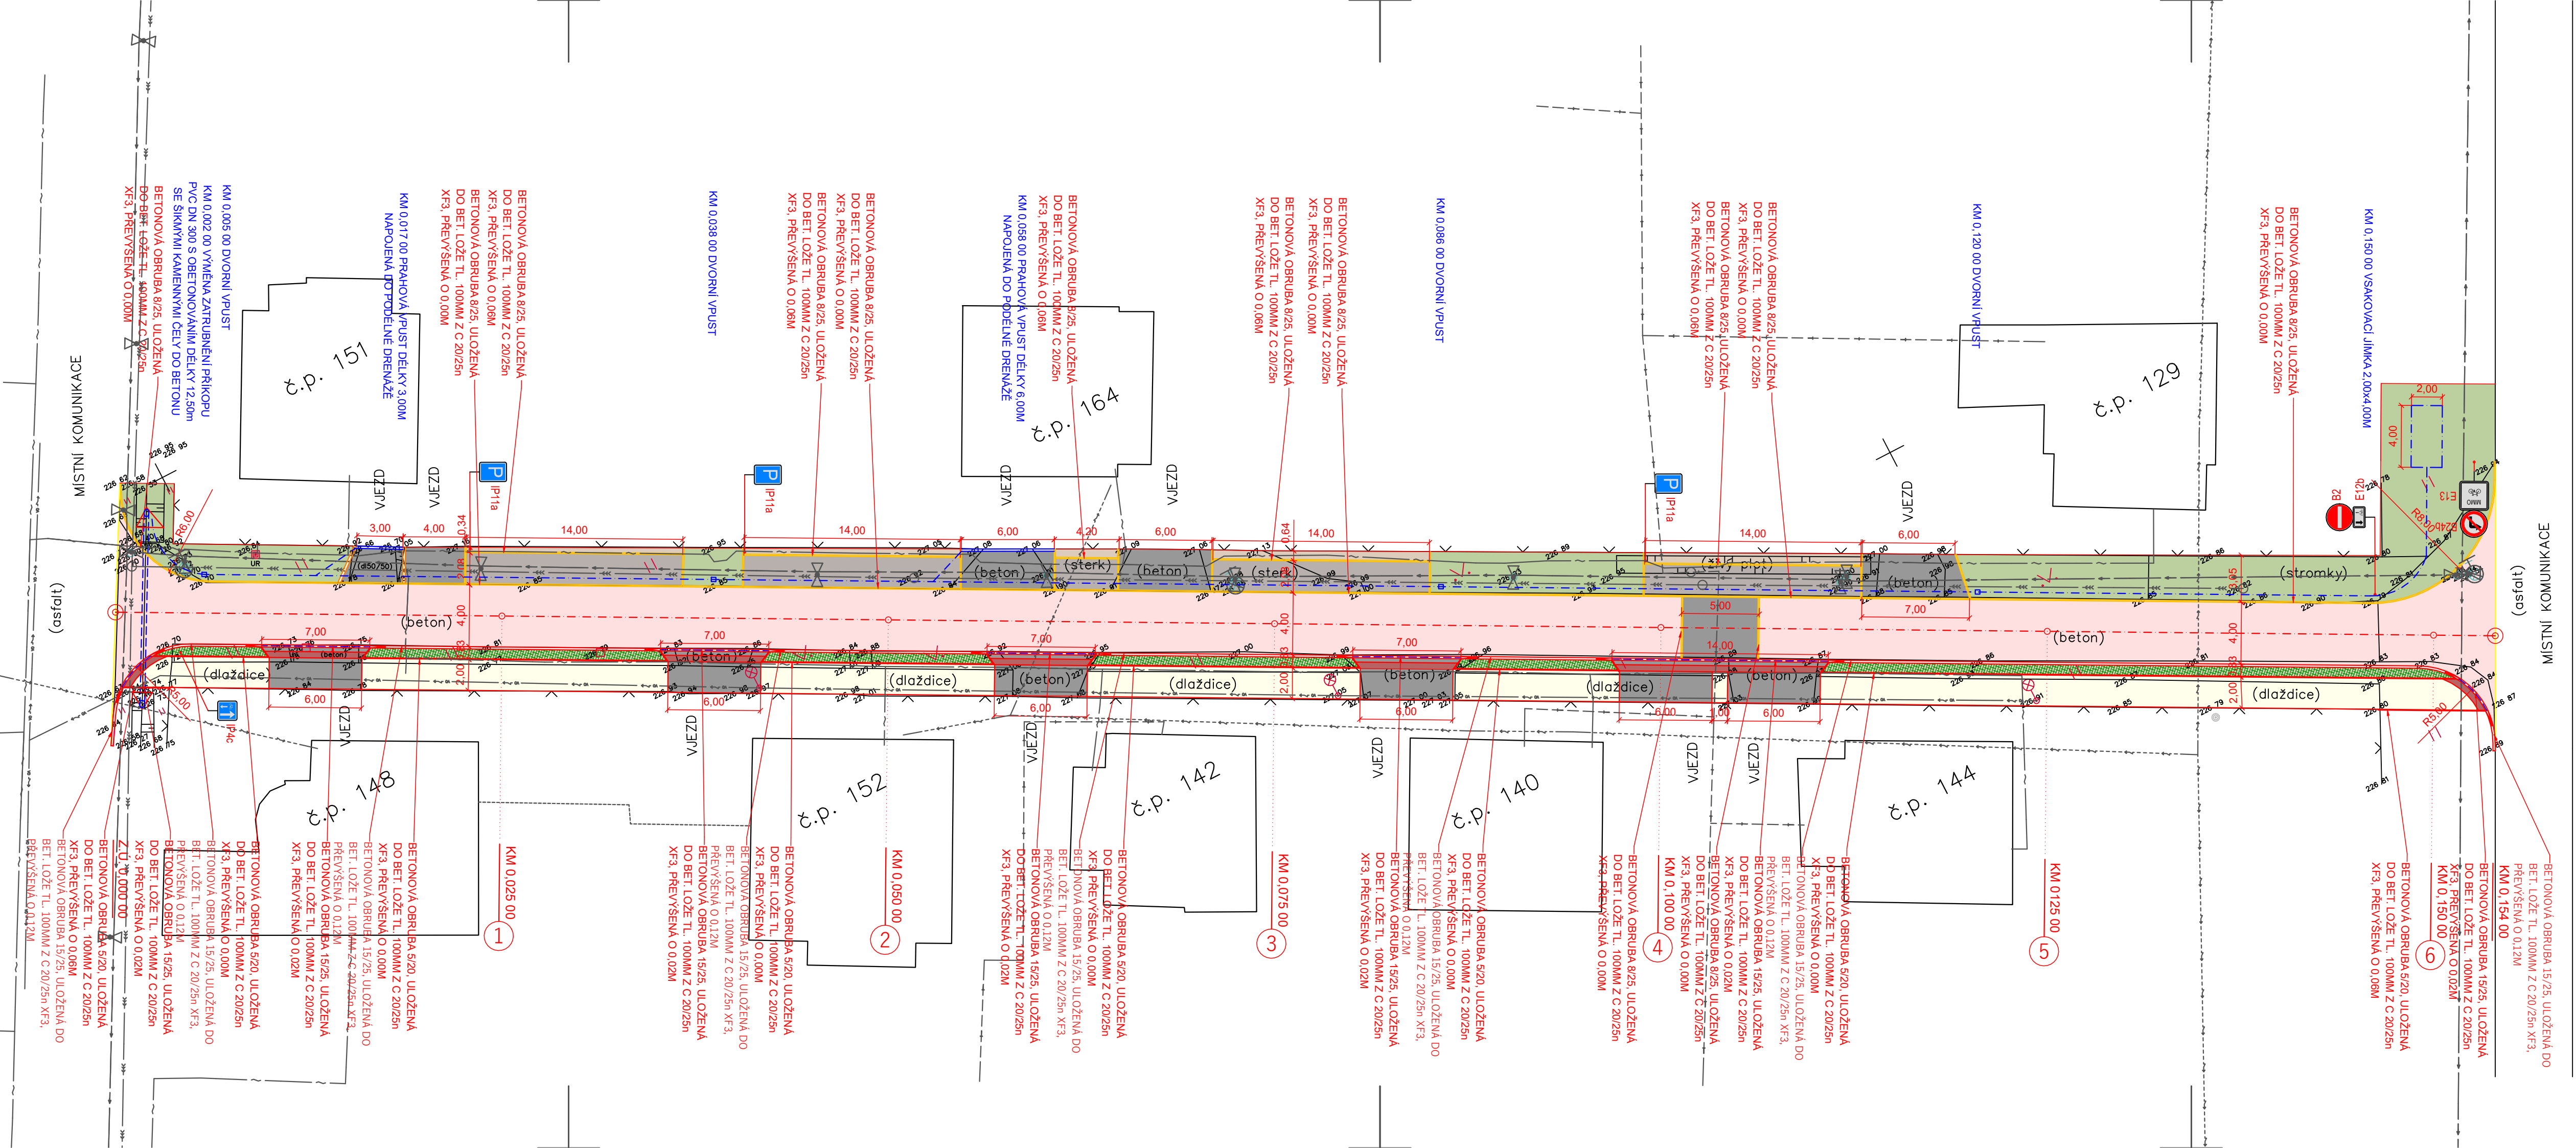

LEGENDA MATERIÁLŮ

- VOZOVKA - NOVÁ KONSTRUKCE
ASFALTOVÝ POVRCH
- CHODNÍKOVÉ PLOCHY
BET. DLAŽBA 10/20 TL. 60MM
BARVA PŘÍRODNÍ ŠEDÁ
- VJEZDY
BET. DLAŽBA 10/20 TL. 80MM
BARVA ANTRACIT
- PARKOVACÍ STÁNÍ
BET. VEGETAČNÍ DLAŽBA 20/20 TL. 80MM
BARVA PŘÍRODNÍ ŠEDÁ
- VAROVNÉ A SIGNÁLNÍ PÁSY
BET. DLAŽBA 10/20 S RELIÉFNÍM POVRCHEM, BARVA ČERVENÁ
TL. 60MM - CHODNÍK, TL. 80MM - VJEZDY
- ZELEŇ - TRAVNATÁ PLOCHA
ROZPROSTŘENÍ ORNICE V TL. 150MM
OSETÍ TRAVNÍM SEMENEM
- ZELEŇ - NÍZKÁ KEŘOVÁ ZELEŇ
ROZPROSTŘENÍ ORNICE V TL. 200MM
- BETONOVÁ OBRUBA 15/25 ULOŽENÁ DO BET. C20/25N XF3
TL. 100MM S BOČNÍ OPĚROU, PŘEVÝŠENÁ O 0,12M
- BETONOVÁ OBRUBA 15/25 ULOŽENÁ DO BET. C20/25N XF3
TL. 100MM S BOČNÍ OPĚROU, SNÍŽENÁ NA 0,02M
- NÁBĚH - BET. OBRUBA 15/15,25 ULOŽENÁ DO BET. C20/25N XF3
TL. 100MM S BOČNÍ OPĚROU
- BETONOVÁ OBRUBA 8/25 ULOŽENÁ DO BET. C20/25N XF3
TL. 100MM S BOČNÍ OPĚROU
- BETONOVÁ OBRUBA 5/20 ULOŽENÁ DO BET. C20/25N XF3
TL. 100MM S BOČNÍ OPĚROU
- PODÉLNÁ DRENÁŽ DN150 DĚLKY 150,0M

LEGENDA SÍTÍ

- VEDENÍ NN NADZEMNÍ
- VEDENÍ SDĚLOVACÍ CETIN
- VEDENÍ TEPOVODNÍ
- VEDENÍ V.O.
- VEDENÍ KANALIZAČNÍ
- VEDENÍ VODOVODNÍ

LEGENDA DOPRAVNÍHO ZNAČENÍ

- B2+E2b - 1x
- B24b
- E13
- B24a+E13 - 1x
- B24b
- E13
- B24b+E13 - 1x
- IP4c - 1x
- IP11a - 3x

Název stavby:		REKONSTRUKCE MK P.Č. 11/32 A 11/50, POHŘEBAČKA	
Investor:	Obec Opatovice nad Labem	www.opatovicenadlabem.cz	
	Pardubická 160, 533 45 Opatovice n. L.	podatelna@opatovicenadlabem.cz	
Místo stavby:	IČO: 00274011	+420 466 741 089	
	K.Ú. Opatovice nad Labem		
Generální projektant:		Lukáš Třasák, DiS.	
DI PROJEKT s.r.o.		Podpis:	
Chelčického 686, 533 51 Pardubice		Číslo zakázky:	
IČO: 01873687		027/2024	
DIČ: CZ01873687			
Projektant část:		www.dipprojekt.cz	
DI PROJEKT s.r.o.		dip@dipprojekt.cz	
Chelčického 686, 533 51 Pardubice		+420 773 749 120	
IČO: 01873687		DS: uibwq5u	
DIČ: CZ01873687			
Vedoucí projektant:		Podpis:	
Lukáš Třasák, DiS.		Podpis:	
Vyraboval:		Podpis:	
Lukáš Třasák, DiS.		Podpis:	
Zodp. projektant:		Číslo zakázky:	
06.2024		027/2024	
Datum:			
Formát:			
6xA4			
Slavební objekt:			
SO 101 - komunikace			
Obsah přílohy:			
Situace dopravního značení			
Stupeň dokumentace:			
Dokumentace pro provedení stavby (DPS)			
Označení přílohy:			
D.1.1.1.6			
Číslo par:			
1:250			
Měřítko:			

ZÁKRESY INŽENÝRSKÝCH SÍTÍ JSOU POUZE INFORMATIVNÍ, PŘED ZAHÁJENÍM VÝSTAVBY JE NUTNÉ JEJICH PŘESNÉ VYTÝČENÍ
INŽENÝRSKÉ ZNAKY BUDOU VÝŠKOVĚ VYROVNÁNY DLE NIVELETY