

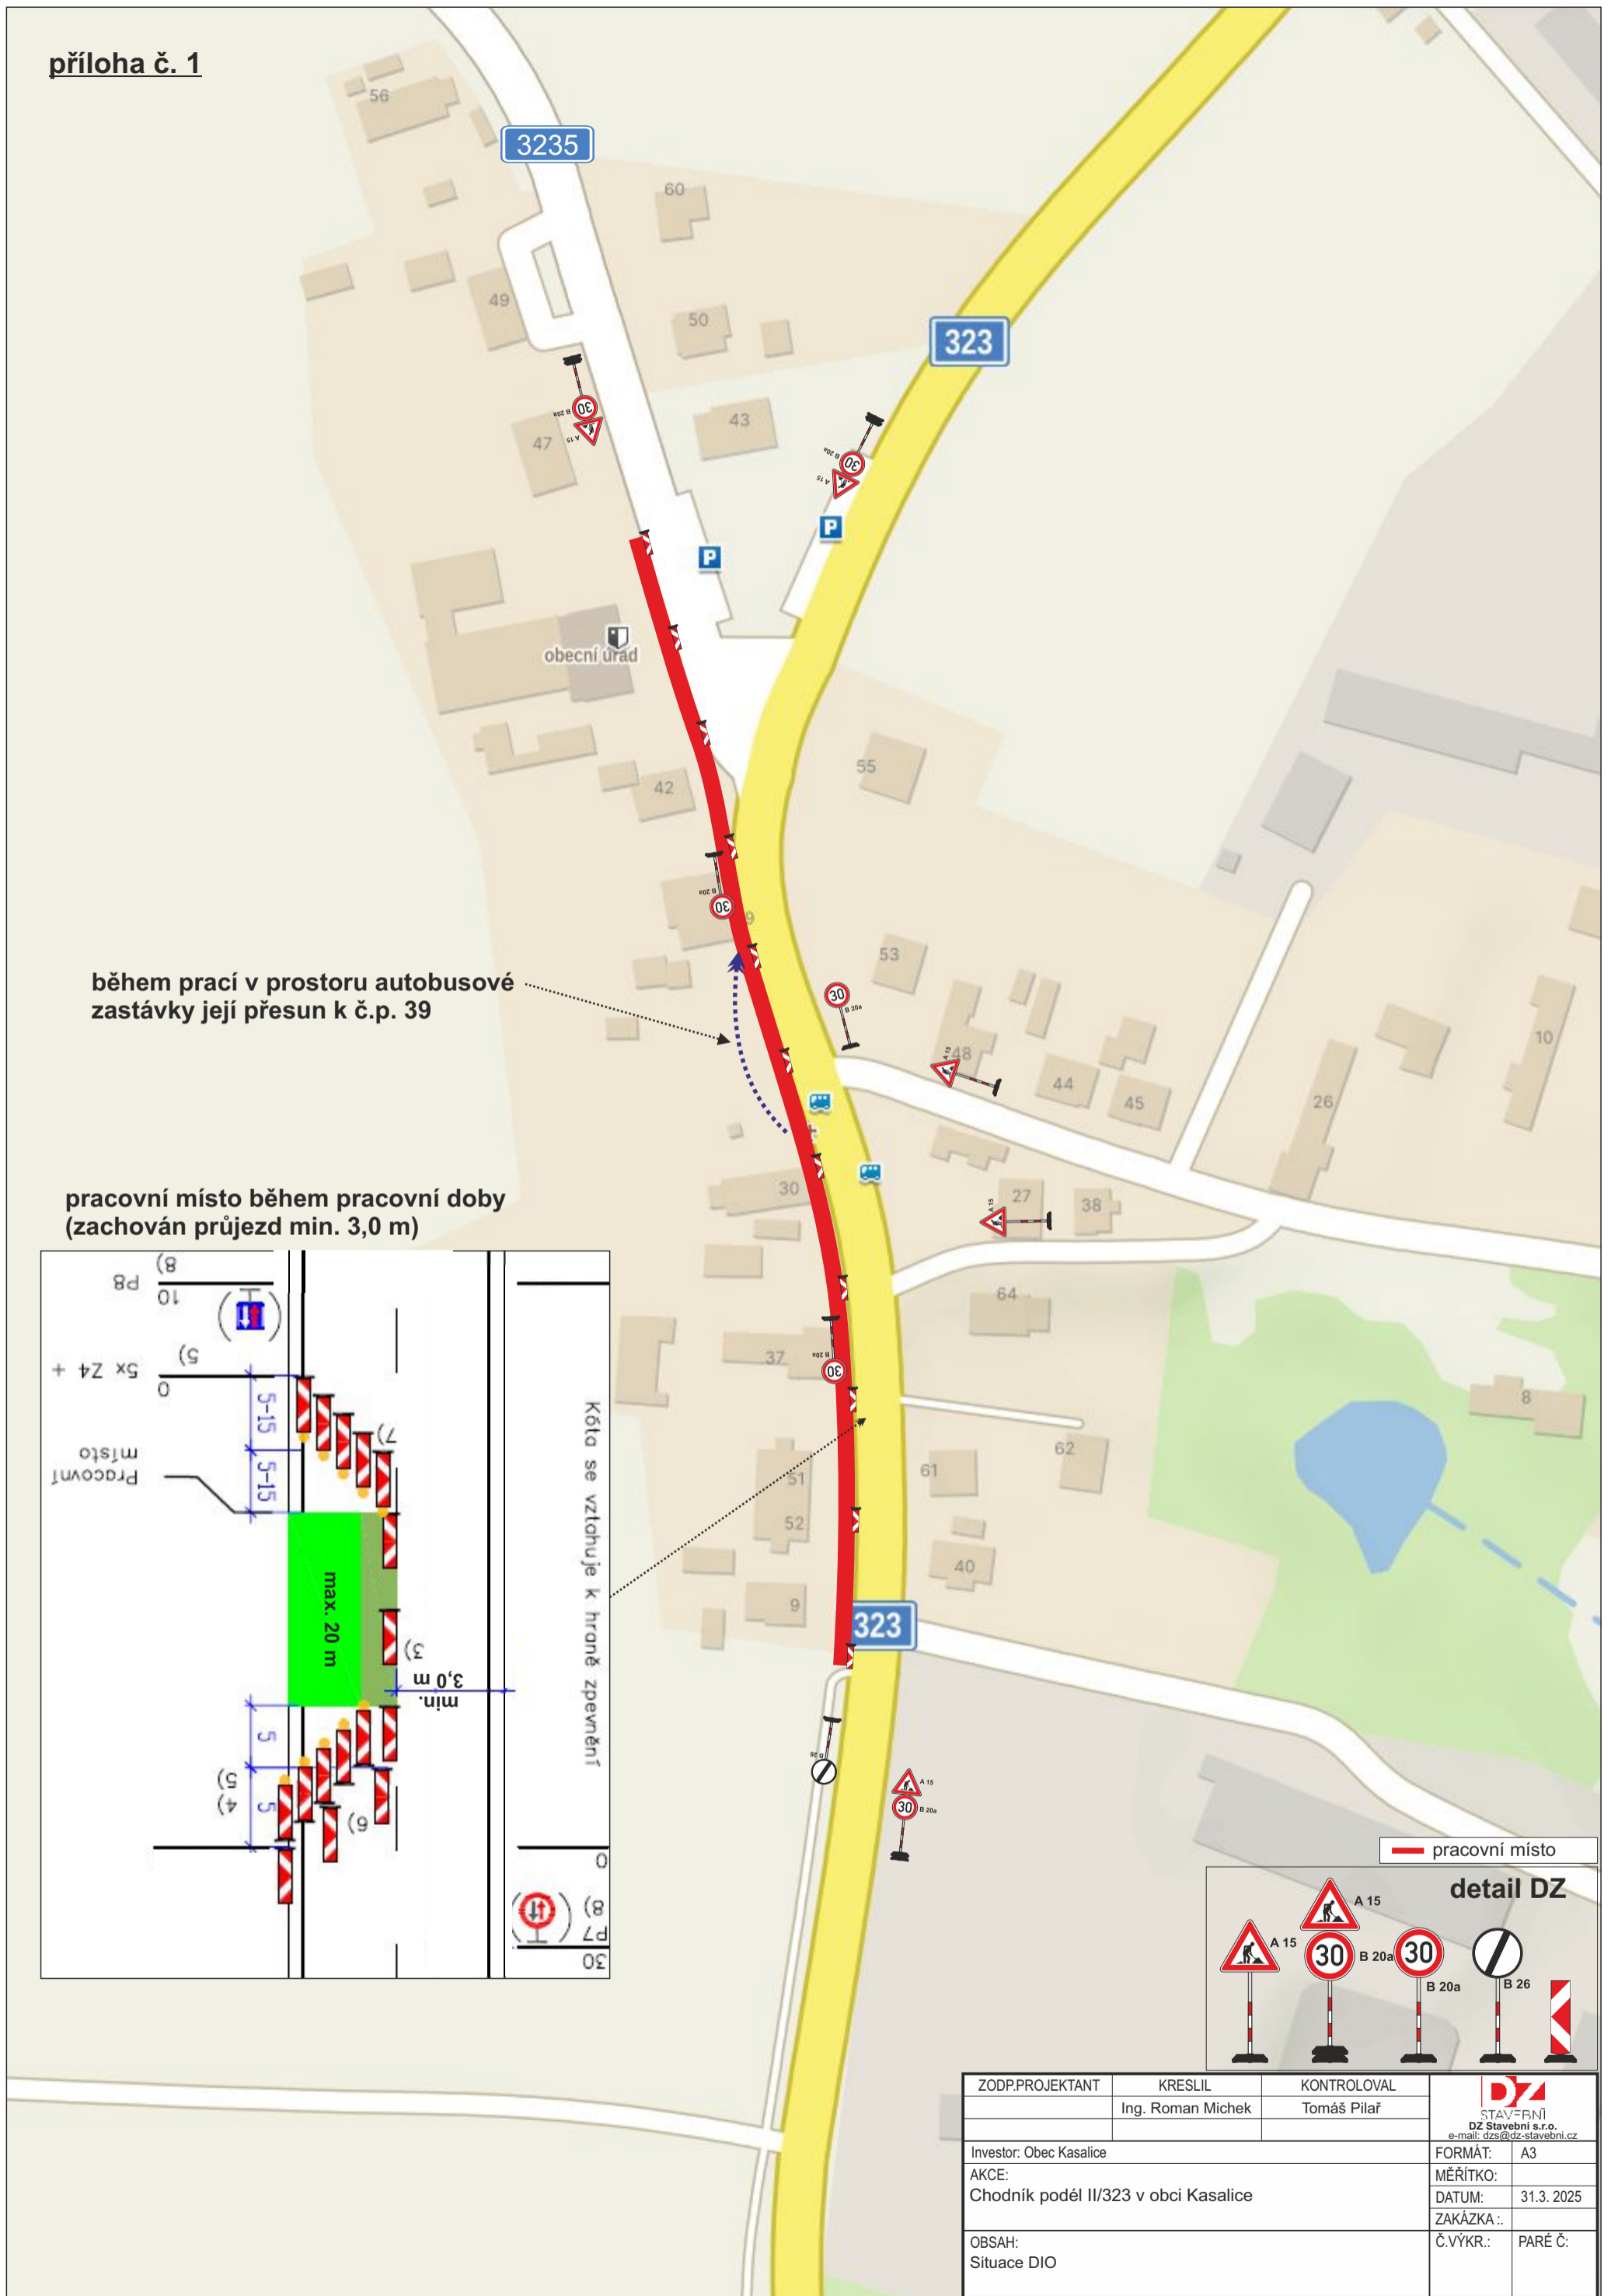


příloha č. 1

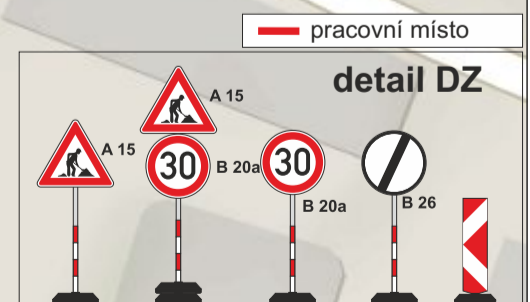

během prací v prostoru autobusové zastávky její přesun k č.p. 39

pracovní místo během pracovní doby (zachován průjezd min. 3,0 m)

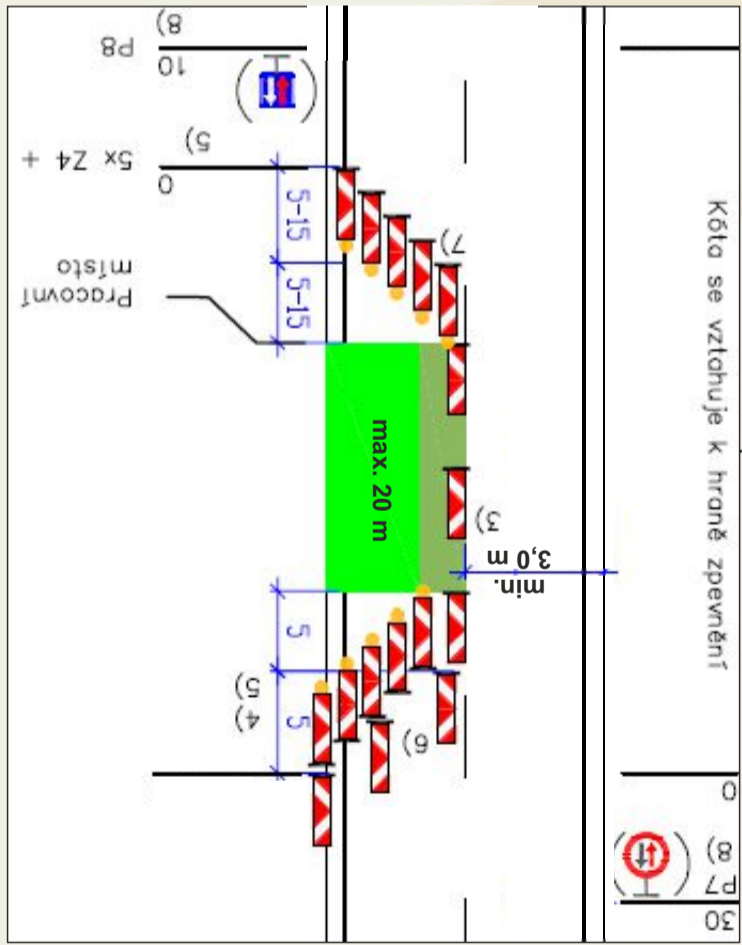

ZODP.PROJEKTANT	KRESLIL	KONTRLOVAL	 STAVEBNÍ DZ Stavební s.r.o. e-mail: dzs@dz-stavebni.cz
	Ing. Roman Michek	Tomáš Pilař	
Investor: Obec Kasalice	FORMÁT: A3		
AKCE: Chodník podél II/323 v obci Kasalice	MĚŘÍTKO:		
	DATUM: 31.3.2025		
	ZAKÁZKA .:		
OBSAH: Situace DIO	Č.VÝKR.:	PARÉ Č.:	