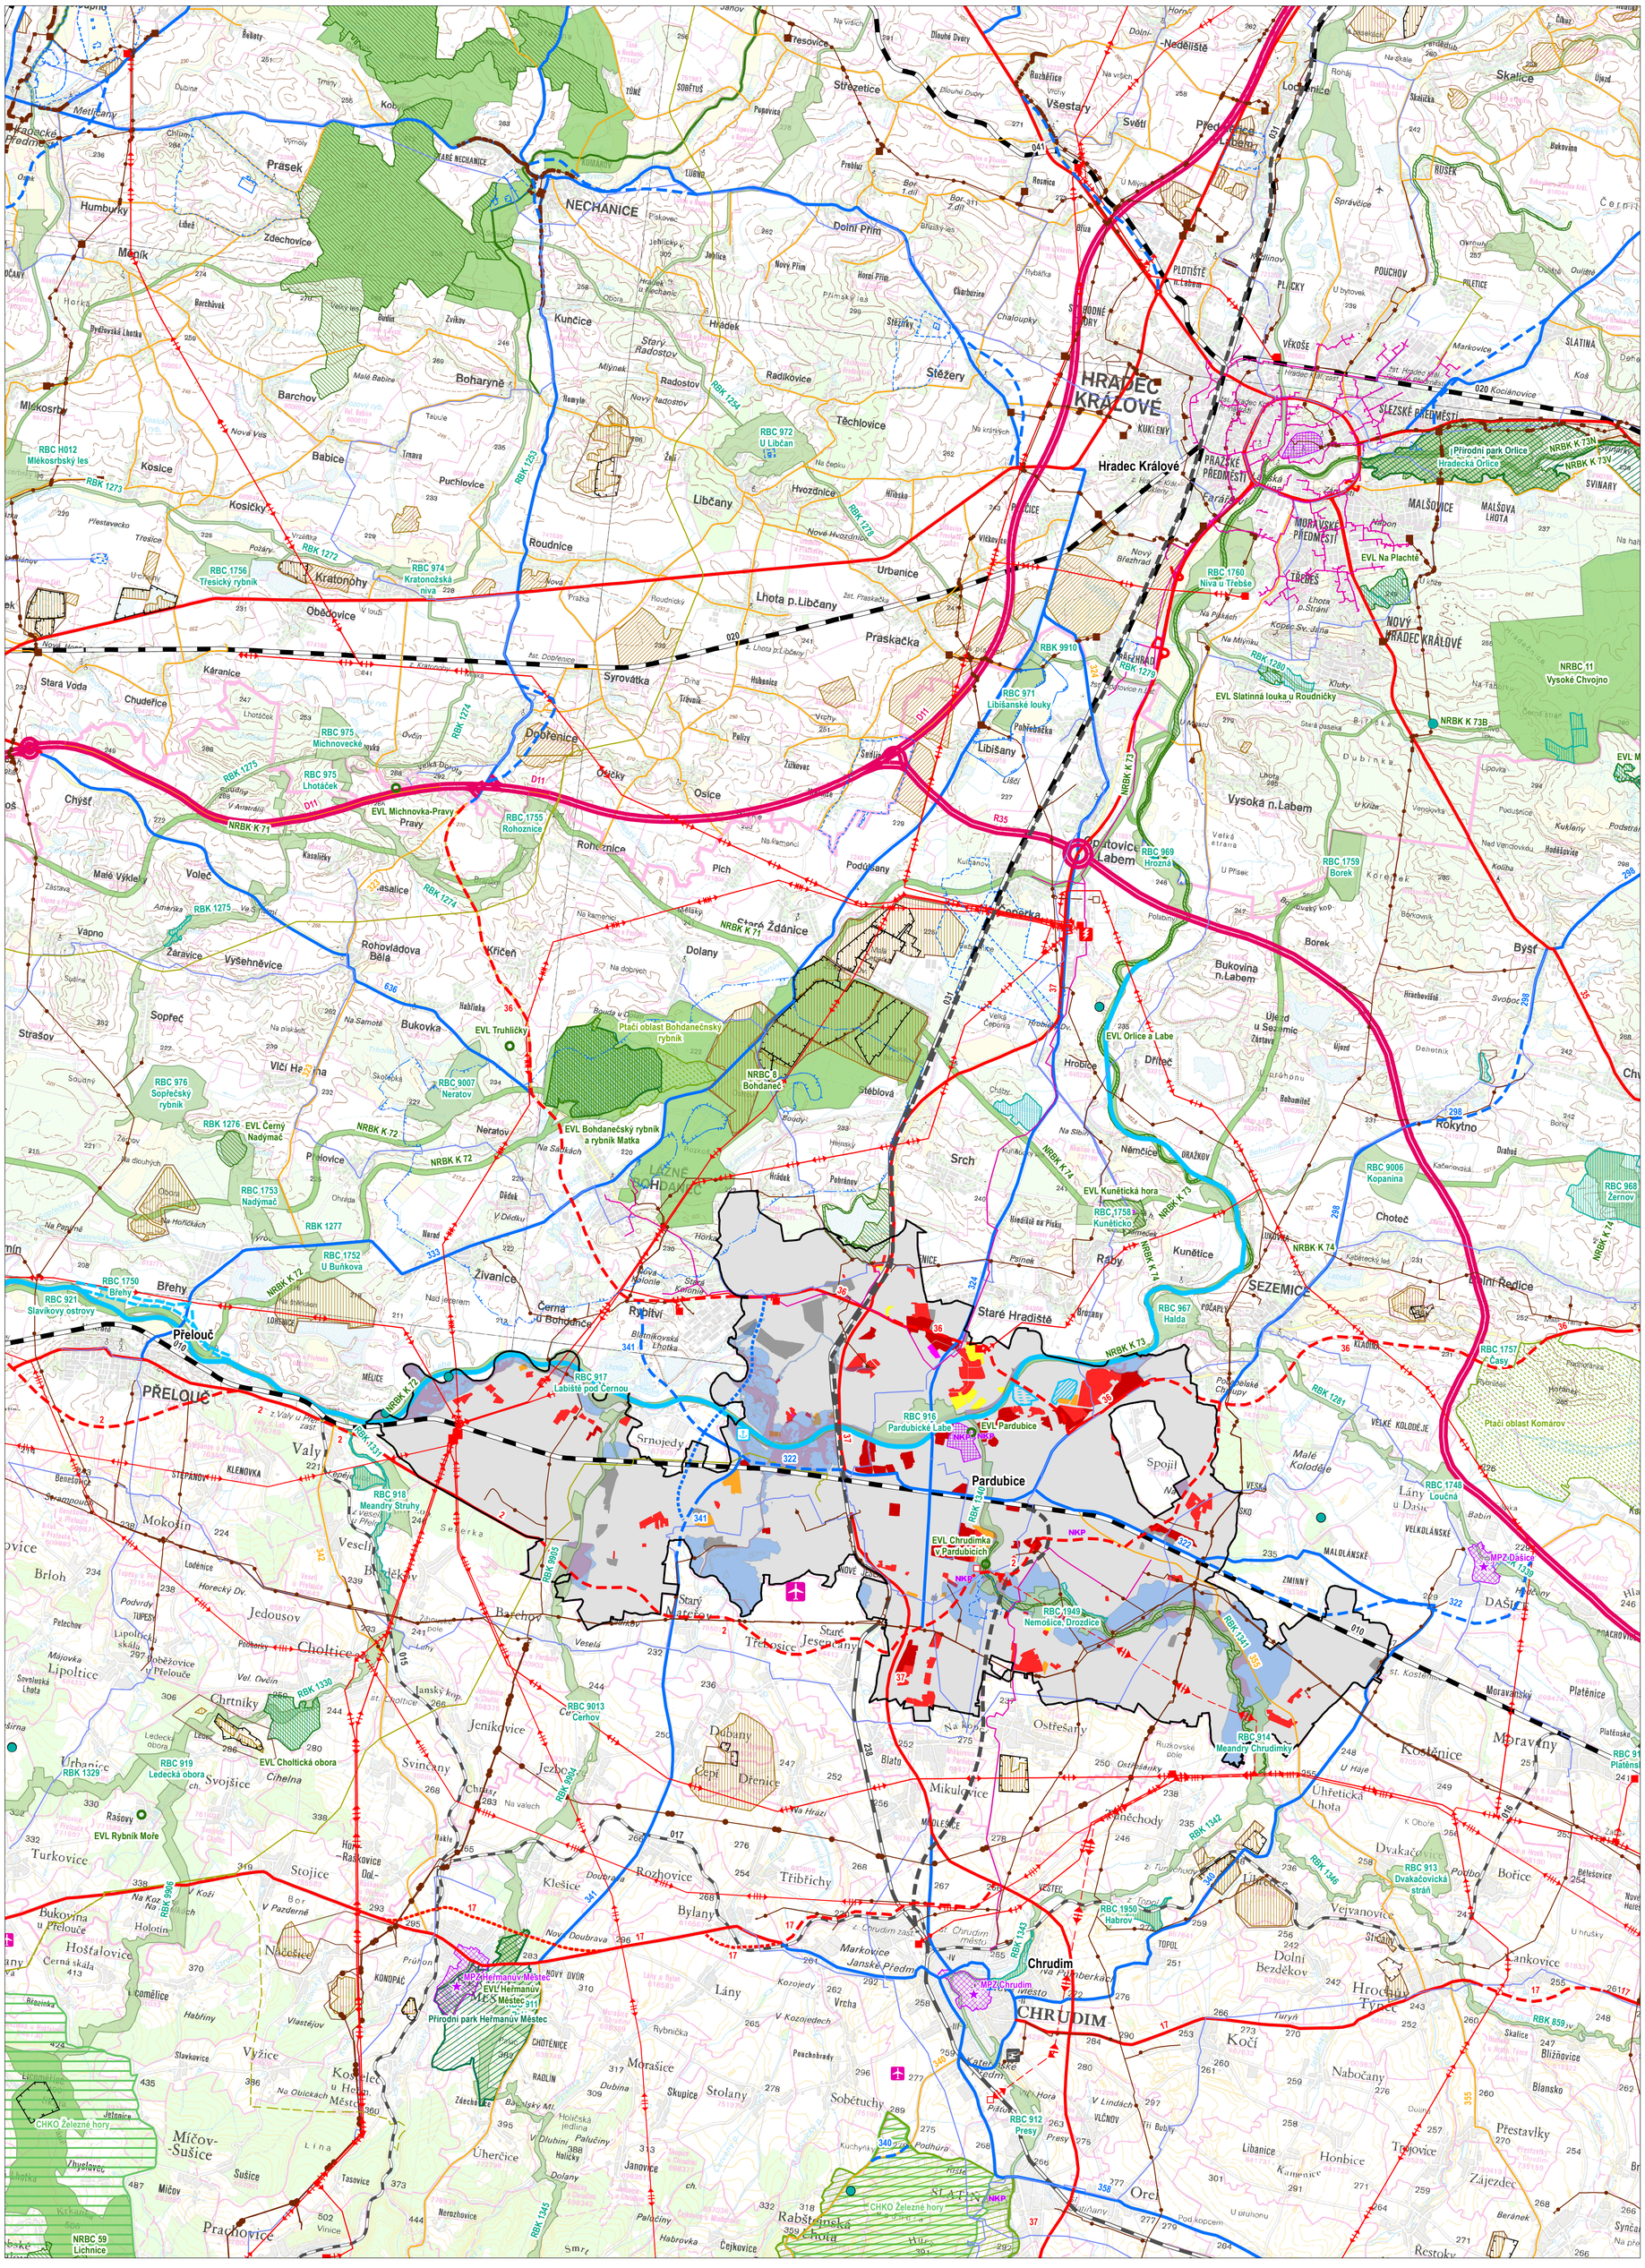

PRVKY MAPOVÉHO DÍLA

Pardubice	název obce s rozšířenou působností
	hranice kraje
	hranice obce s rozšířenou působností
	hranice obce
	hranice řešeného území

OCHRANA PŘÍRODY A KRAJINY

STAV / NÁVRH / ÚZEMNÍ REZERVA

- chráněná krajinná oblast
- národní přírodní rezervace / památka
- národní přírodní rezervace / památka < 5 ha
- přírodní rezervace / památka
- přírodní rezervace / památka < 5 ha
- přírodní park
- evropsky významná lokalita > 5 ha
- evropsky významná lokalita < 5 ha
- ptačí oblast
- nadregionální biocentrum / nadregionální biokoridor
- regionální biocentrum / regionální biokoridor

OCHRANA VOD

- ochranné pásmo přírodního léčivého zdroje a zdroje přírodní minerální vody
- ochranné pásmo vodního zdroje
- stanovené záplavové území Q100
- aktivní zóna záplavového území

OCHRANA PAMÁTEK

- NKP — národní kulturní památka
- městská památková zóna
- městská památková rezervace
- městská památková zóna
- krajinná památková zóna

DOPRAVNÍ INFRASTRUKTURA

- dálnice, rychlostní silnice
- silnice I. třídy
- významná silnice II. třídy
- ostatní silnice II. třídy, vybraná silnice III. třídy
- tranzitní železniční koridor
- železniční trať celostátní
- železniční trať regionální
- veřejné mezinárodní letiště
- veřejné vnitrostátní letiště
- heliport
- vodní cesta
- přístav

TECHNICKÁ INFRASTRUKTURA

- vedení el. energie 400 kV
- vedení el. energie 220 kV
- vedení el. energie 110 kV
- tepelná elektrárna
- transformační rozvodna 220 kV
- transformační rozvodna 110 kV
- VTL plynovod s tlakem nad 40 barů vč.
- VTL plynovod s tlakem do 40 barů
- regulační stanice VTL
- produktovod
- teplovod
- vodovod
- kanalizace
- poldr
- rybník

GEOLOGIE

- chráněné ložiskové území
- dobývací prostor
- výhradní ložisko nerostných surovin
- evidované ložisko nevýhradní

URBANISTICKÁ STRUKTURA ÚZEMÍ MĚSTA PARDUBICE

- plochy bydlení
- plochy smíšené obytné
- plochy občanského vybavení veřejného
- plochy sportu
- plochy rekreace
- plochy výroby a skladování

ZÁZNAM O ÚČINNOSTI

OZNAČENÍ SPRÁVNÍHO ORGÁNU, KTERÝ ÚZEMNÍ PLÁN VYDAL

Zastupitelstvo města Pardubic

DATUM NABYTÍ ÚČINNOSTI ÚZEMNÍHO PLÁNU

JMÉNO A PŘÍJMENÍ, FUNKCE OPRÁVNĚNÉ ÚŘEDNÍ OSOBY POŘIZOVATELE

Ing. arch. Mariana Zmítková, Odbor hlavního architekta, Magistrát města Pardubic

OTISK ÚŘEDNÍHO RAZÍTKA A PODPIS OPRÁVNĚNÉ ÚŘEDNÍ OSOBY POŘIZOVATELE

S

0 100 500 1000 m

ATELIÉR CIHLÁŘ SVOBODA

ÚZEMNÍ PLÁN PARDUBICE

ETAPA

ČISTOPIS

NÁZEV VÝKRESU | ČÍSLO VÝKRESU

VÝKRES ŠIRŠÍCH VZTAHŮ — II.2

ZADAVATEL

Statutární město Pardubice, Pernštýnské náměstí 1, 530 21, Pardubice

POŘIZOVATEL

Magistrát města Pardubic, Odbor hlavního architekta, Štrossova 44, 530 21, Pardubice

ZPRACOVATEL

Ateliér Cihlář-Svoboda s.r.o., Na Máchovně 1610, 266 01 Beroun

ZODPOVĚDNÝ PROJEKTANT / VEDOUCÍ PROJEKTU

RNDr. Milan Svoboda, autorizovaný architekt ČKA (autorizace č. 02 463)

OTISK AUTORIZAČNÍHO RAZÍTKA A PODPIS AUTORIZOVANÉ OSOBY

AUTORIZOVANÝ ARCHITEKT PRO OBOR ÚZEMNÍ PLÁNOVÁNÍ · RNDr. MILAN SVOBODA · ČKA 02 463 · ČESKÁ REPUBLIKA

Digitálně podepsal
RNDr. Milan Svoboda
Datum: 2026.07.15
22:07:12 +02'00'

MĚŘÍTKO: 1 : 50 000

DATUM: červenec 2026