


ÚZEMNÍ PLÁN SRCH

Technická infrastruktura - vodní hospodářství

M 1 : 5000

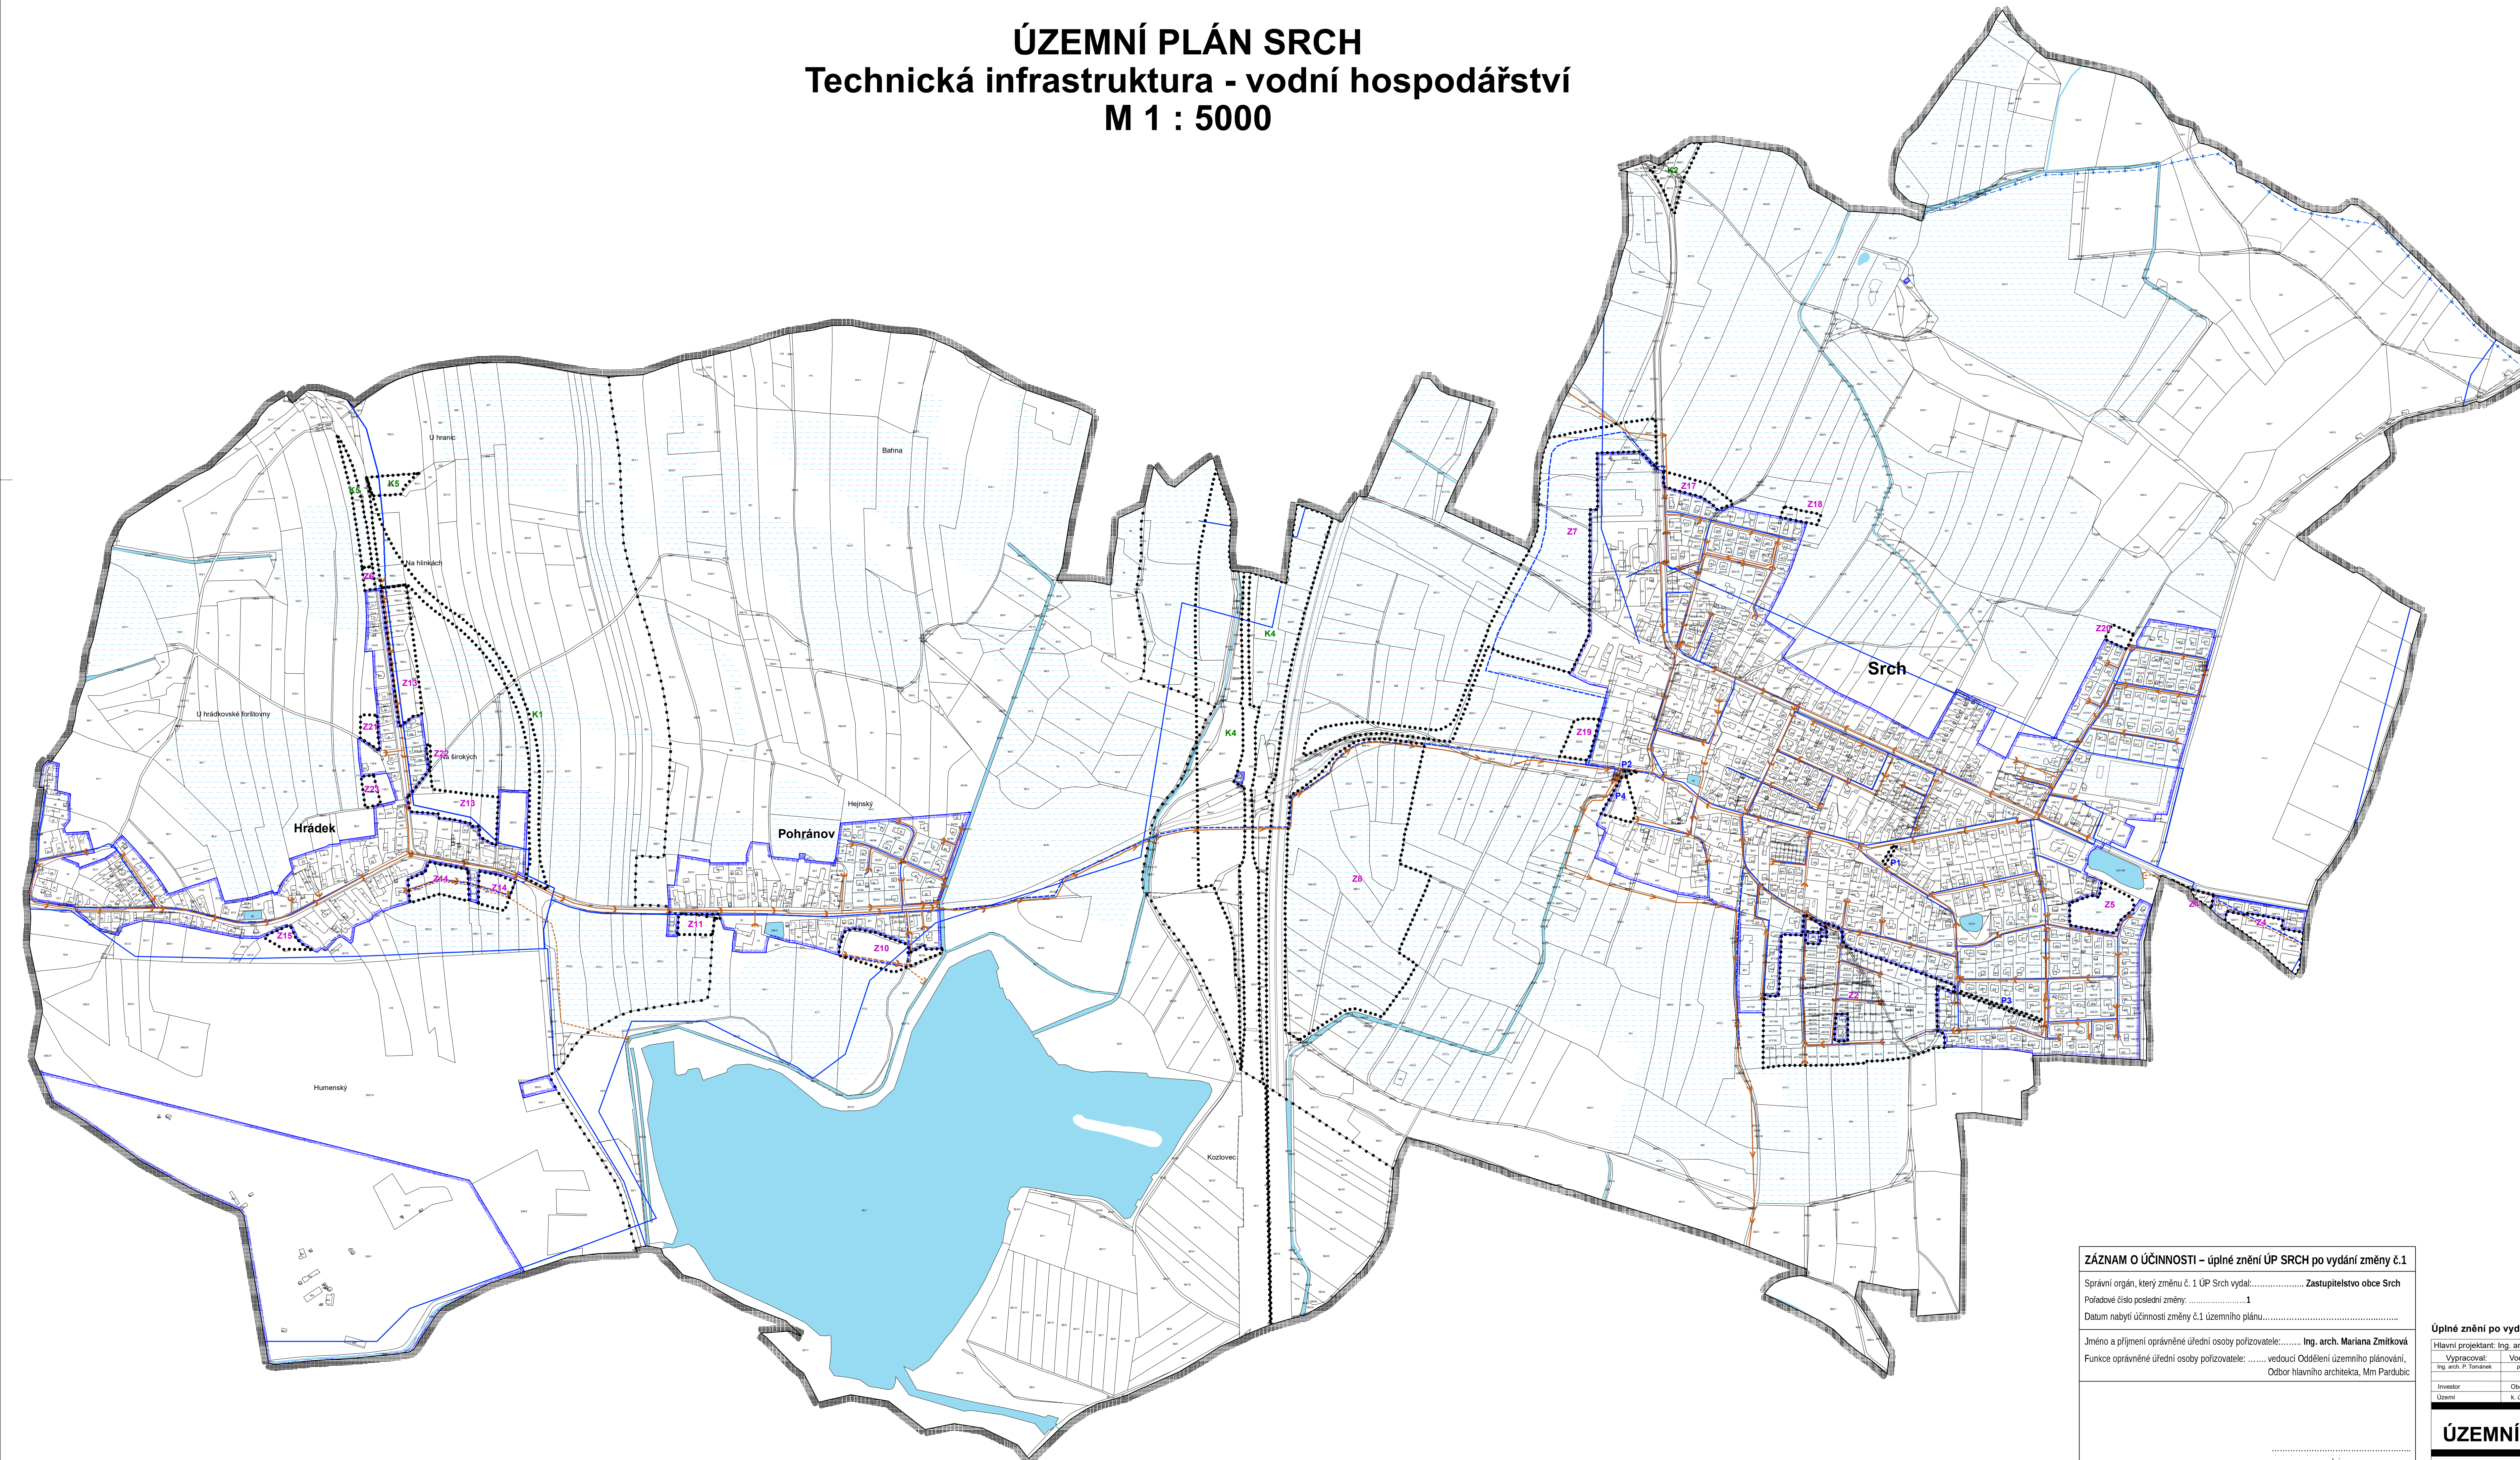

Legenda:

- hranice řešeného území
- hranice katastrálních území
- hranice zastavěného území k 30.6. 2022
- zastavěné plochy
- plochy přestavbové
- plochy změn v krajině
- stav
- návrh
- vodovod
- kanalizace splašková gravitační
- kanalizace splašková výtah
- kanalizace dešťová
- ochranné pásmo vodního zdroje
- odvodněné plochy
- vodní plochy a toky

ZÁZNAM O ÚČINNOSTI – úplné znění ÚP SRCH po vydání změny č.1

Správní orgán, který změnu č. 1 ÚP Srch vydal: Zastupitelstvo obce Srch
 Pořadové číslo poslední změny: 1
 Datum nabytí účinnosti změny č.1 územního plánu:

Jméno a příjmení oprávněné úřední osoby pořizovatele: Ing. arch. Mariana Zmítková
 Funkce oprávněné úřední osoby pořizovatele: vedoucí Oddělení územního plánování,
 Odbor hlavního architekta, Mm Pardubice

.....
 podpis

Úplné znění po vydání změny č.1 ÚP DIGITÁLNÍ ZPRACOVÁNÍ A TISK

Hlavní projektant: Ing. arch. Pavel Tománek	Ing. arch. P. Tománek	Ing. arch. P. Tománek	Ing. arch. P. Tománek	Ing. arch. P. Tománek	Ing. arch. P. Tománek	Ing. arch. P. Tománek
Vypracoval: Vodní hosp.	Elektrozvody	Plynovody	ZPF	ÚSES		
převzal	převzal	převzal	převzal	převzal	převzal	převzal

Investor: Obec Srch
 Území: k. ú. Srch, k.ú. Pohránov, k.ú. Hrádek u Pardubic

Formát	Měřítko	1 : 5 000
Stupeň	ÚPD	
Datum	06/2023	
Zak. číslo	20322	
Číslo		

ÚZEMNÍ PLÁN SRCH

TECHNICKÁ INFRASTRUKTURA - VODNÍ HOSPODÁŘSTVÍ

B3a