


KOORDINAČNÍ SITUAČNÍ VÝKRES

M 1:500

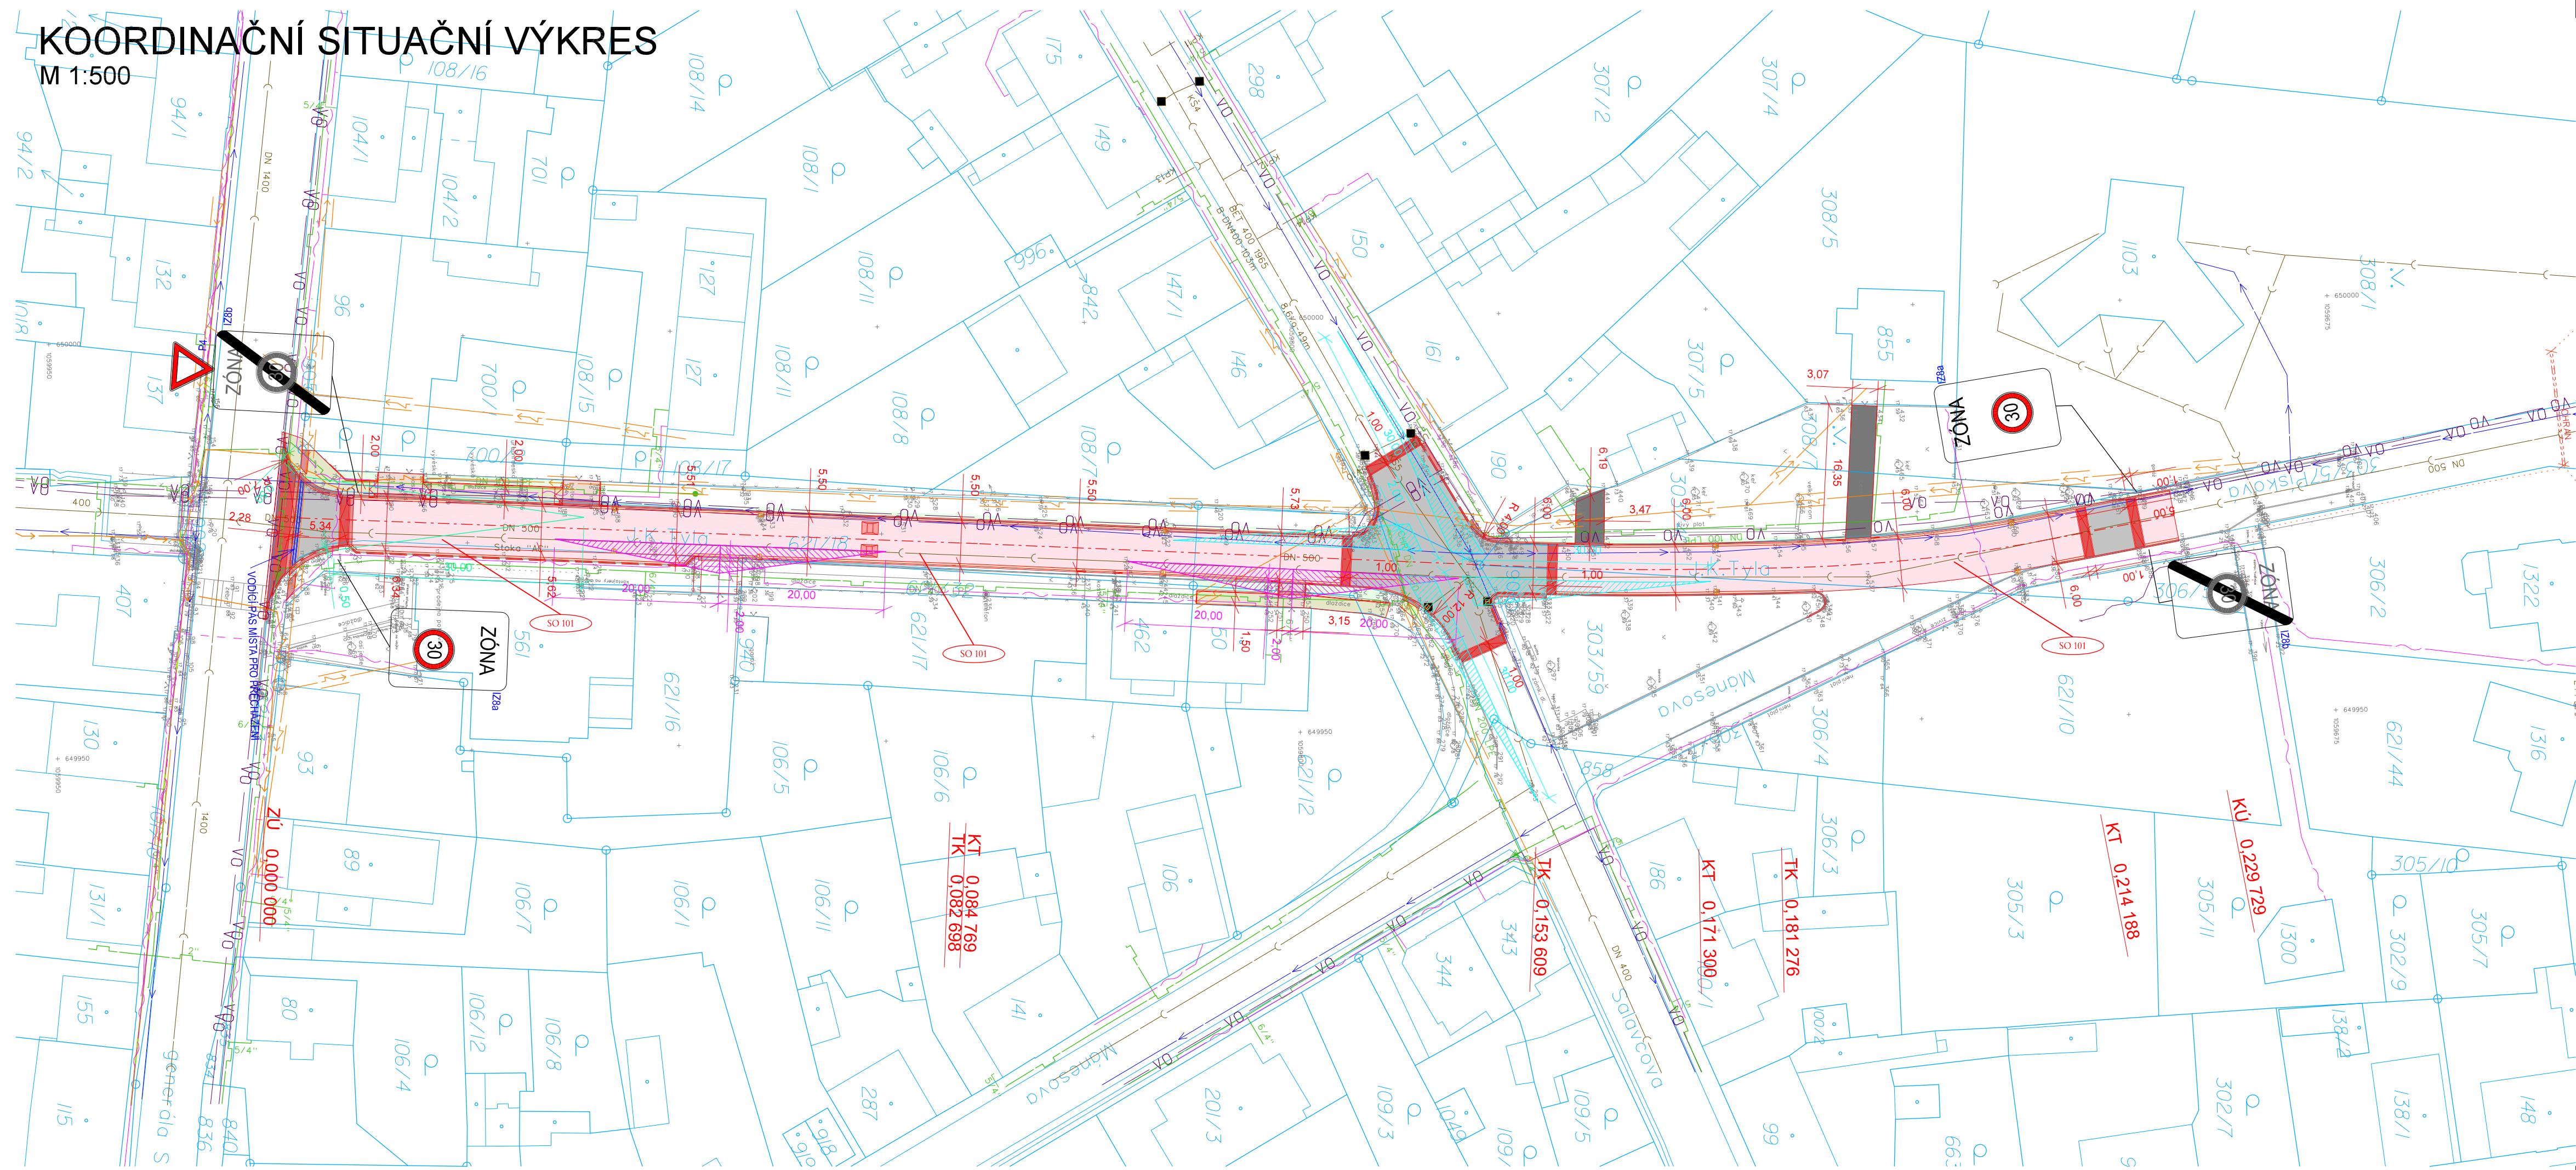

LEGENDA:

PLOCHY:


- KOMUNIKACE - ASFALTOVÝ BETON
- CHODNÍK - DLAŽBA BETONOVÁ
- VJEZD - POVRCH ZE ŠTĚRKODRTI
- VJEZD - DLAŽBA BETONOVÁ
- ÚPRAVA OKOLNÍHO POZEMKU
- VODÍČÍ PROUZEK
- BEZBARIÉROVÉ ÚPRAVY
- ZVÝŠENÁ PLOCHA KŘÍŽOVATKY, ZPOMALOVACÍ PRAH
- NÁJEZDOVÁ RAMPÁ
- PŘESKLÁDÁNÍ STÁVAJÍCÍHO CHODNÍKU
- ZPOMALOVACÍ POLŠTÁŘ

OSTATNÍ:

- STAVEBNÍ ÚPRAVY
- ZAMĚŘENÍ
- KATASTRÁLNÍ MAPA
- ROZHLEDOVÉ POMĚRY VJEZDU
- ROZHLEDOVÉ POMĚRY V KŘÍŽOVATCE
- ROZHLED MÍSTA PRO PŘECHÁZENÍ
- ULIČNÍ VPUST
- SO 101 KOMUNIKACE
- 30 ZÓNA
- 30 NÁVRH SDZ

INŽENÝRSKÉ SÍTĚ: STÁVAJÍCÍ:

- NÍZKÉ NAPĚTÍ - NADZEMNÍ
- NÍZKÉ NAPĚTÍ - PODZEMNÍ
- NTL PLYNOVOD
- CETIN
- SDĚLOVACÍ KABEL NEZAMĚŘENÝ
- VEŘEJNÉ OSVĚTLENÍ
- VODOVOD
- KANALIZACE
- OPTICKÝ KABEL MĚSTA PARDUBICE

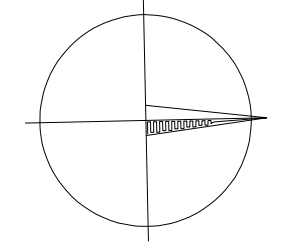

<p>inženýrská, projekční a obchodní kancelář</p>		<p>IPOKa, s.r.o. Blanký Waleské 558 Cerhenice 281 02 IČ: 07837071 tel.: +420 777 892 204 E-mail: info@ipoka.cz</p>	
ZPRACOVATEL:		AUTORIZACE:	
OBJEDNATEL	STATUTÁRNÍ MĚSTO PARDUBICE -- MĚSTSKÝ OBLAST PARDUBICE VII GENERÁLA SVOBODY 198, 533 51 PARDUBICE 17 - ROSICE NAD LABEM		
ODPOVĚDNÝ PROJEKTANT STAVBY	NAVRHL, VYPRACOVAL	ÚČEL	DUSP/DPS
BC. JAN TOUŠ	BC. JAN TOUŠ	DATUM	09/2022
KRAJ: PARDUBICKÝ	KATASTRÁLNÍ ÚZEMÍ: ROSICE NAD LABEM	MĚŘITKO	1:500
<p>REKONSTRUKCE KOMUNIKACE V UL. J.K.TYLA</p>		FORMÁTY	4 x A4
		ČÁST	PARÉ
ČÁST PD	SITUAČNÍ VÝKRESY	PRÍL.	3.
NÁZEV PŘÍLOHY	KOORDINAČNÍ SITUAČNÍ VÝKRES		