


Změna č. 2 ÚP Rybitví

Koordinační výkres

Legenda

- řešené území
 - zastavěné území k 1.3.2026
 - zastavitelné plochy
 - plochy změn v krajině
 - územní rezervy
- | PLOCHY STABILIZOVANÉ | PLOCHY ZMĚN | ÚZEMNÍ REZERVY | |
|----------------------|-------------|----------------|--|
| BI | BI | | bydlení individuální |
| BH | BH | | bydlení hromadné |
| RZ | | | rekreace v zahrádkářských osadách |
| OV | | | občanské vybavení veřejné |
| OK | | | občanské vybavení komerční |
| DS | DS | DS | doprava silniční |
| OS | | | občanské vybavení sportu |
| PU | | | veřejné prostranství všeobecná |
| TU | | | technická infrastruktura všeobecná |
| TO | | | nakládání s odpady |
| VT | | | výroba těžká a energetika |
| VL | | | výroba lehká |
| VD | VD | | výroba drobná a služby |
| WU | WU | WU | vodní a vodohospodářské všeobecné |
| LU | | | lesní všeobecné |
| NU | NU | | přírodní všeobecné |
| MU.pzlw | | | smíšené krajinné všeobecné - přírodní priority, zemědělství extenzivní, lesnictví extenzivní vodohospodářské zájmy |
| ZO | | | zeleň ochranná a izolační |
-
- #### ÚZEMNÍ SYSTÉM EKOLOGICKÉ STABILITY
- lokální biocentrum
 - lokální biokoridor
 - regionální biocentrum
 - nadregionální biokoridor

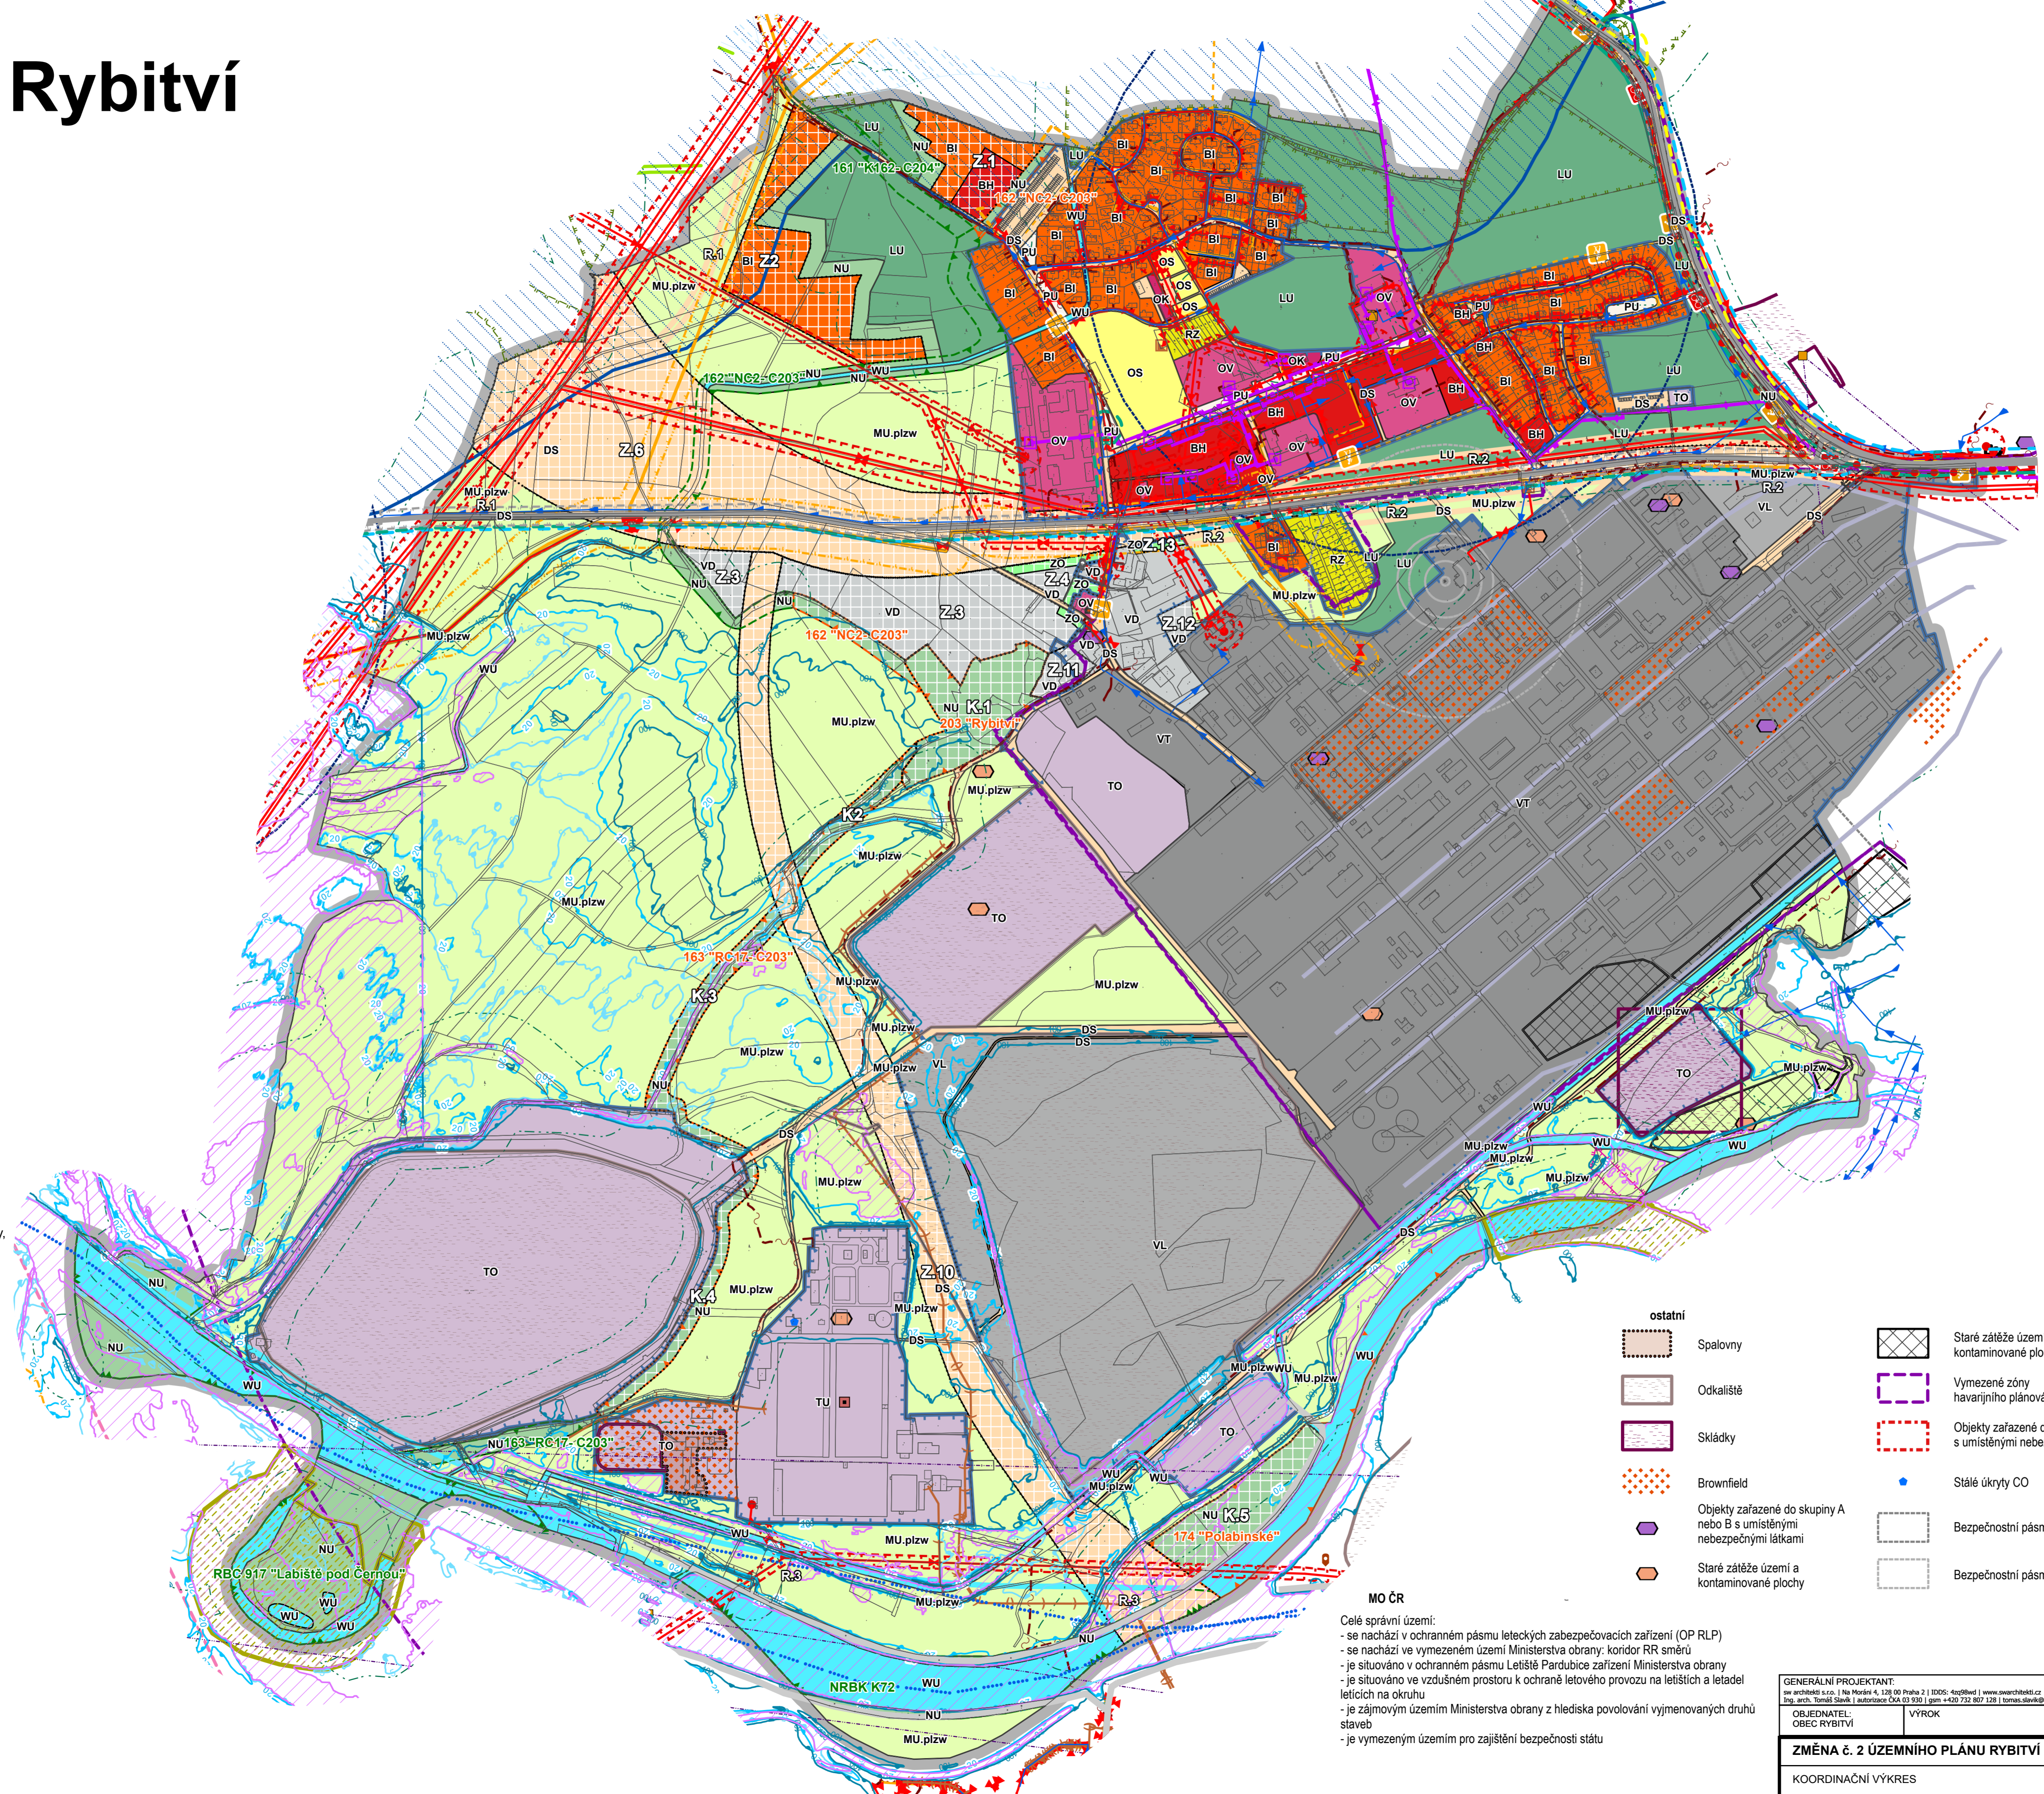

- ### doprava
- Silnice I. třídy
 - Silnice II. třídy
 - Silnice III. třídy
 - Místní a účelové komunikace
 - Ochranné pásmo silnice II. třídy
 - Ochranné pásmo silnice III. třídy
 - Železniční dopravní zařízení
 - Zastávky veřejné hromadné dopravy - autobusové
 - Zastávky veřejné hromadné dopravy - MHD Pardubice
 - Cyklostezky
 - Cyklotrasy
 - Značené turistické trasy KČT
 - Vodní cesty
 - Linky veřejné hromadné dopravy - autobusové
 - Linky veřejné hromadné dopravy - MHD Pardubice
 - Trolejbusová dráha - osy
 - Železniční vlečka - osy
- ### elektrická energie a komunikace
- Trafostanice
 - Vedení elektrické energie
 - Vedení elektrické energie - rozvojové záměry
 - Elektrické stanice
 - Ochranné pásmo trafostanic
 - Ochranné pásmo elektrických vedení VN
 - Elektronická komunikační zařízení
 - Kabelová komunikační vedení
 - Radiové směrové spoje
- ### zásobování plynem
- Plynovody
 - Plynovody - rozvojové záměry
 - Technologické objekty zásobování plynem
 - Bezpečnostní pásma objektů zásobování plynem
 - Ochranné pásmo VTL plynovodů
 - Bezpečnostní pásma plynovodů
- ### ochrana přírody a půdního fondu
- Ochranné pásmo pozorovacích vtů ČHMÚ
 - Ochranné pásmo přírodních léčivých zdrojů
 - Hlavní odvodňovací zařízení
 - Meliorace
 - Významný krajinný prvek registrovaný
 - Les zvláštního určení
 - Vzdálenost 50 m od okraje lesa
- ### zásobování teplem
- Objektové směšovací stanice teplovodu, EOP
 - Předávací stanice teplovodu, EOP
 - Teplovody
- ### vodní hospodářství
- Stanovená zápl. území s periodicitou 5 let
 - Stanovená záplavová území s periodicitou 20 let
 - Stanovená záplavová území s periodicitou 100 let
 - Stanovené aktivní zóny záplavových území Q100
 - Technologické objekty zásobování vodou
 - Vodovodní řady
 - Čerpací stanice odpadních vod
 - Kanalizační stoky
 - Čistírny odpadních vod
- ### ochrana kulturních hodnot
- Pietní místa
 - Válečné hroby
 - Nemovitá kulturní památka
 - Území s archeolog. nálezem 2. kat.
 - Území s archeolog. nálezem 3. kat.

- ### ostatní
- Spalovny
 - Odkaliště
 - Skládky
 - Brownfield
 - Objekty zařazené do skupiny A nebo B s umístěnými nebezpečnými látkami
 - Staré zátěže území a kontaminované plochy
 - Vymezené zóny havarijního plánování
 - Objekty zařazené do skupiny A nebo B s umístěnými nebezpečnými látkami
 - Stálé úkryty CO
 - Bezpečnostní pásmo EXPLOZIA, a.s.
 - Bezpečnostní pásmo OZM Research s.r.o.

MO ČR

Celé správní území:
 - se nachází v ochranném pásmu leteckých zabezpečovacích zařízení (OP RLP)
 - se nachází ve vymezeném území Ministerstva obrany: koridor RR směru
 - je situováno v ochranném pásmu Letiště Pardubice zařízení Ministerstva obrany
 - je situováno ve vzdušném prostoru k ochranné letového provozu na letištích a letadel letištích na okruhu
 - je zájmovým územím Ministerstva obrany z hlediska povolování vyjmenovaných druhů staveb
 - je vymezeným územím pro zajištění bezpečnosti státu

GENERÁLNÍ PROJEKTANT: sv. arch. Tomáš Šlechta, Ing. arch. Vladimír Číž, Ing. arch. Vladimír Číž, Ing. arch. Vladimír Číž			
OBJEDNATEL: OBEC RYBITVÍ	VÝROK	Č. ZAKÁZKY: 93.5	DATUM: 03/2026
ZMĚNA Č. 2 ÚZEMNÍHO PLÁNU RYBITVÍ		MĚŘÍTKO	Č. VÝKRESU
KOORDINAČNÍ VÝKRES		1 : 5 000	B/II.1

Spolufinancováno Evropskou unií

ZÁZNAM O ÚČINNOSTI

SPRÁVNÍ ORGÁN, KTERÝ ZMĚNU ÚP VYDAL	ZASTUPITELSTVO OBCE RYBITVÍ
DATUM NABYTÍ ÚČINNOSTI	
PORIZOVATEL	MAGISTRÁT MĚSTA PARDUBIC
OPRÁVNĚNÁ ÚŘEDNÍ OSOBA JIMENO, PŘÍJMENÍ	Mgr. Michal Hofman
FUNKCE	referent
PODPIS (oprávněná úřední osoba pořizovatele)	otisk úředního razítka pořizovatele:
	výšlek č.:
	otisk autorizačního razítka: