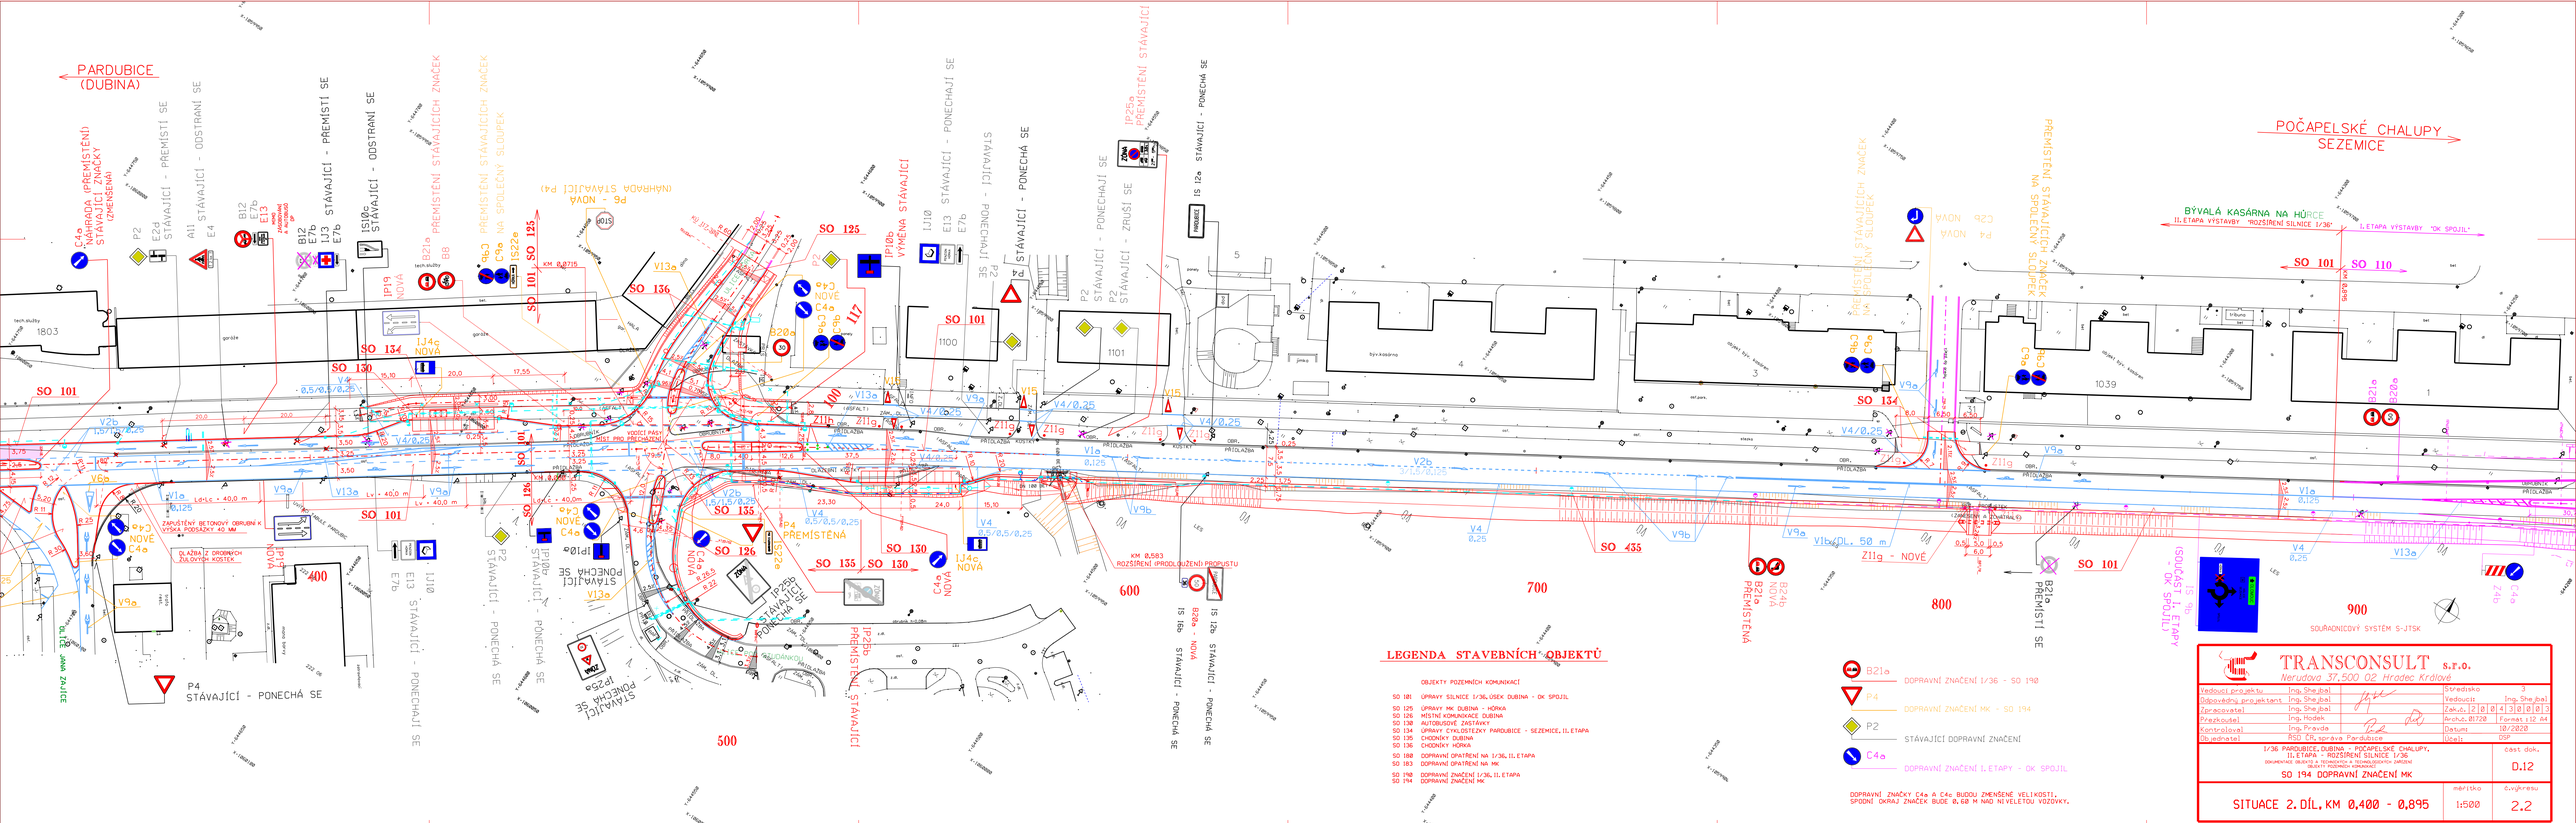
PARDUBICE (DUBINA)
POČAPELSKÉ CHALUPY SEZEMICE
BÝVALÁ KASÁRNA NA HŮRCE
II. ETAPA VÝSTAVBY "ROZŠÍŘENÍ SILNICE I/36"
I. ETAPA VÝSTAVBY "DK SPOJIL"
SO 101
SO 110
SO 125
SO 126
SO 130
SO 134
SO 135
SO 136
SO 150
SO 155
SO 435
P4 STÁVAJÍCÍ - PONECHÁ SE
P2 STÁVAJÍCÍ - PONECHAJÍ SE
P2 STÁVAJÍCÍ - ZRUŠÍ SE
IS12a STÁVAJÍCÍ - PONECHÁ SE
IS10b VÝMĚNA STÁVAJÍCÍ
IP10b VÝMĚNA STÁVAJÍCÍ
IP25a PŘEMÍSTĚNÍ STÁVAJÍCÍ
IS10c STÁVAJÍCÍ - ODSTRANÍ SE
IP19 NOVÁ
IJ4c NOVÁ
IP10a NOVÉ
IP25b PŘEMÍSTĚNÍ STÁVAJÍCÍ
IP25c PŘEMÍSTĚNÍ STÁVAJÍCÍ
B21a PŘEMÍSTĚNÁ
B24b NOVÁ
B21a PŘEMÍSTÍ SE
C4a NÁHRADA (PŘEMÍSTĚNÍ) STÁVAJÍCÍ ZNAČKY (PŘEDÁNÍ OBCI)
C4a NOVÉ
C4c NOVÉ
C4a NOVÁ
PŘEMÍSTĚNÍ STÁVAJÍCÍCH ZNAČEK NA SPOLEČNÝ SLOUPEK
PŘEMÍSTĚNÍ STÁVAJÍCÍCH ZNAČEK
NÁHRADA STÁVAJÍCÍ P4
P4 - NOVÁ
KM 0,0715
KM 0,583 ROZŠÍŘENÍ PRODLOUŽENÍ PROPUSTU
ZPEVNĚNÝ BETONOVÝ OBRUBNÍK S VÝŠKOU PODSAZENÝ 40 MM
DLAŽBA Z DROBNÝCH ŽULOVÝCH KOSTEK
