


# ODŮVODNĚNÍ ZMĚNY Č. 2 ÚP BARCHOV

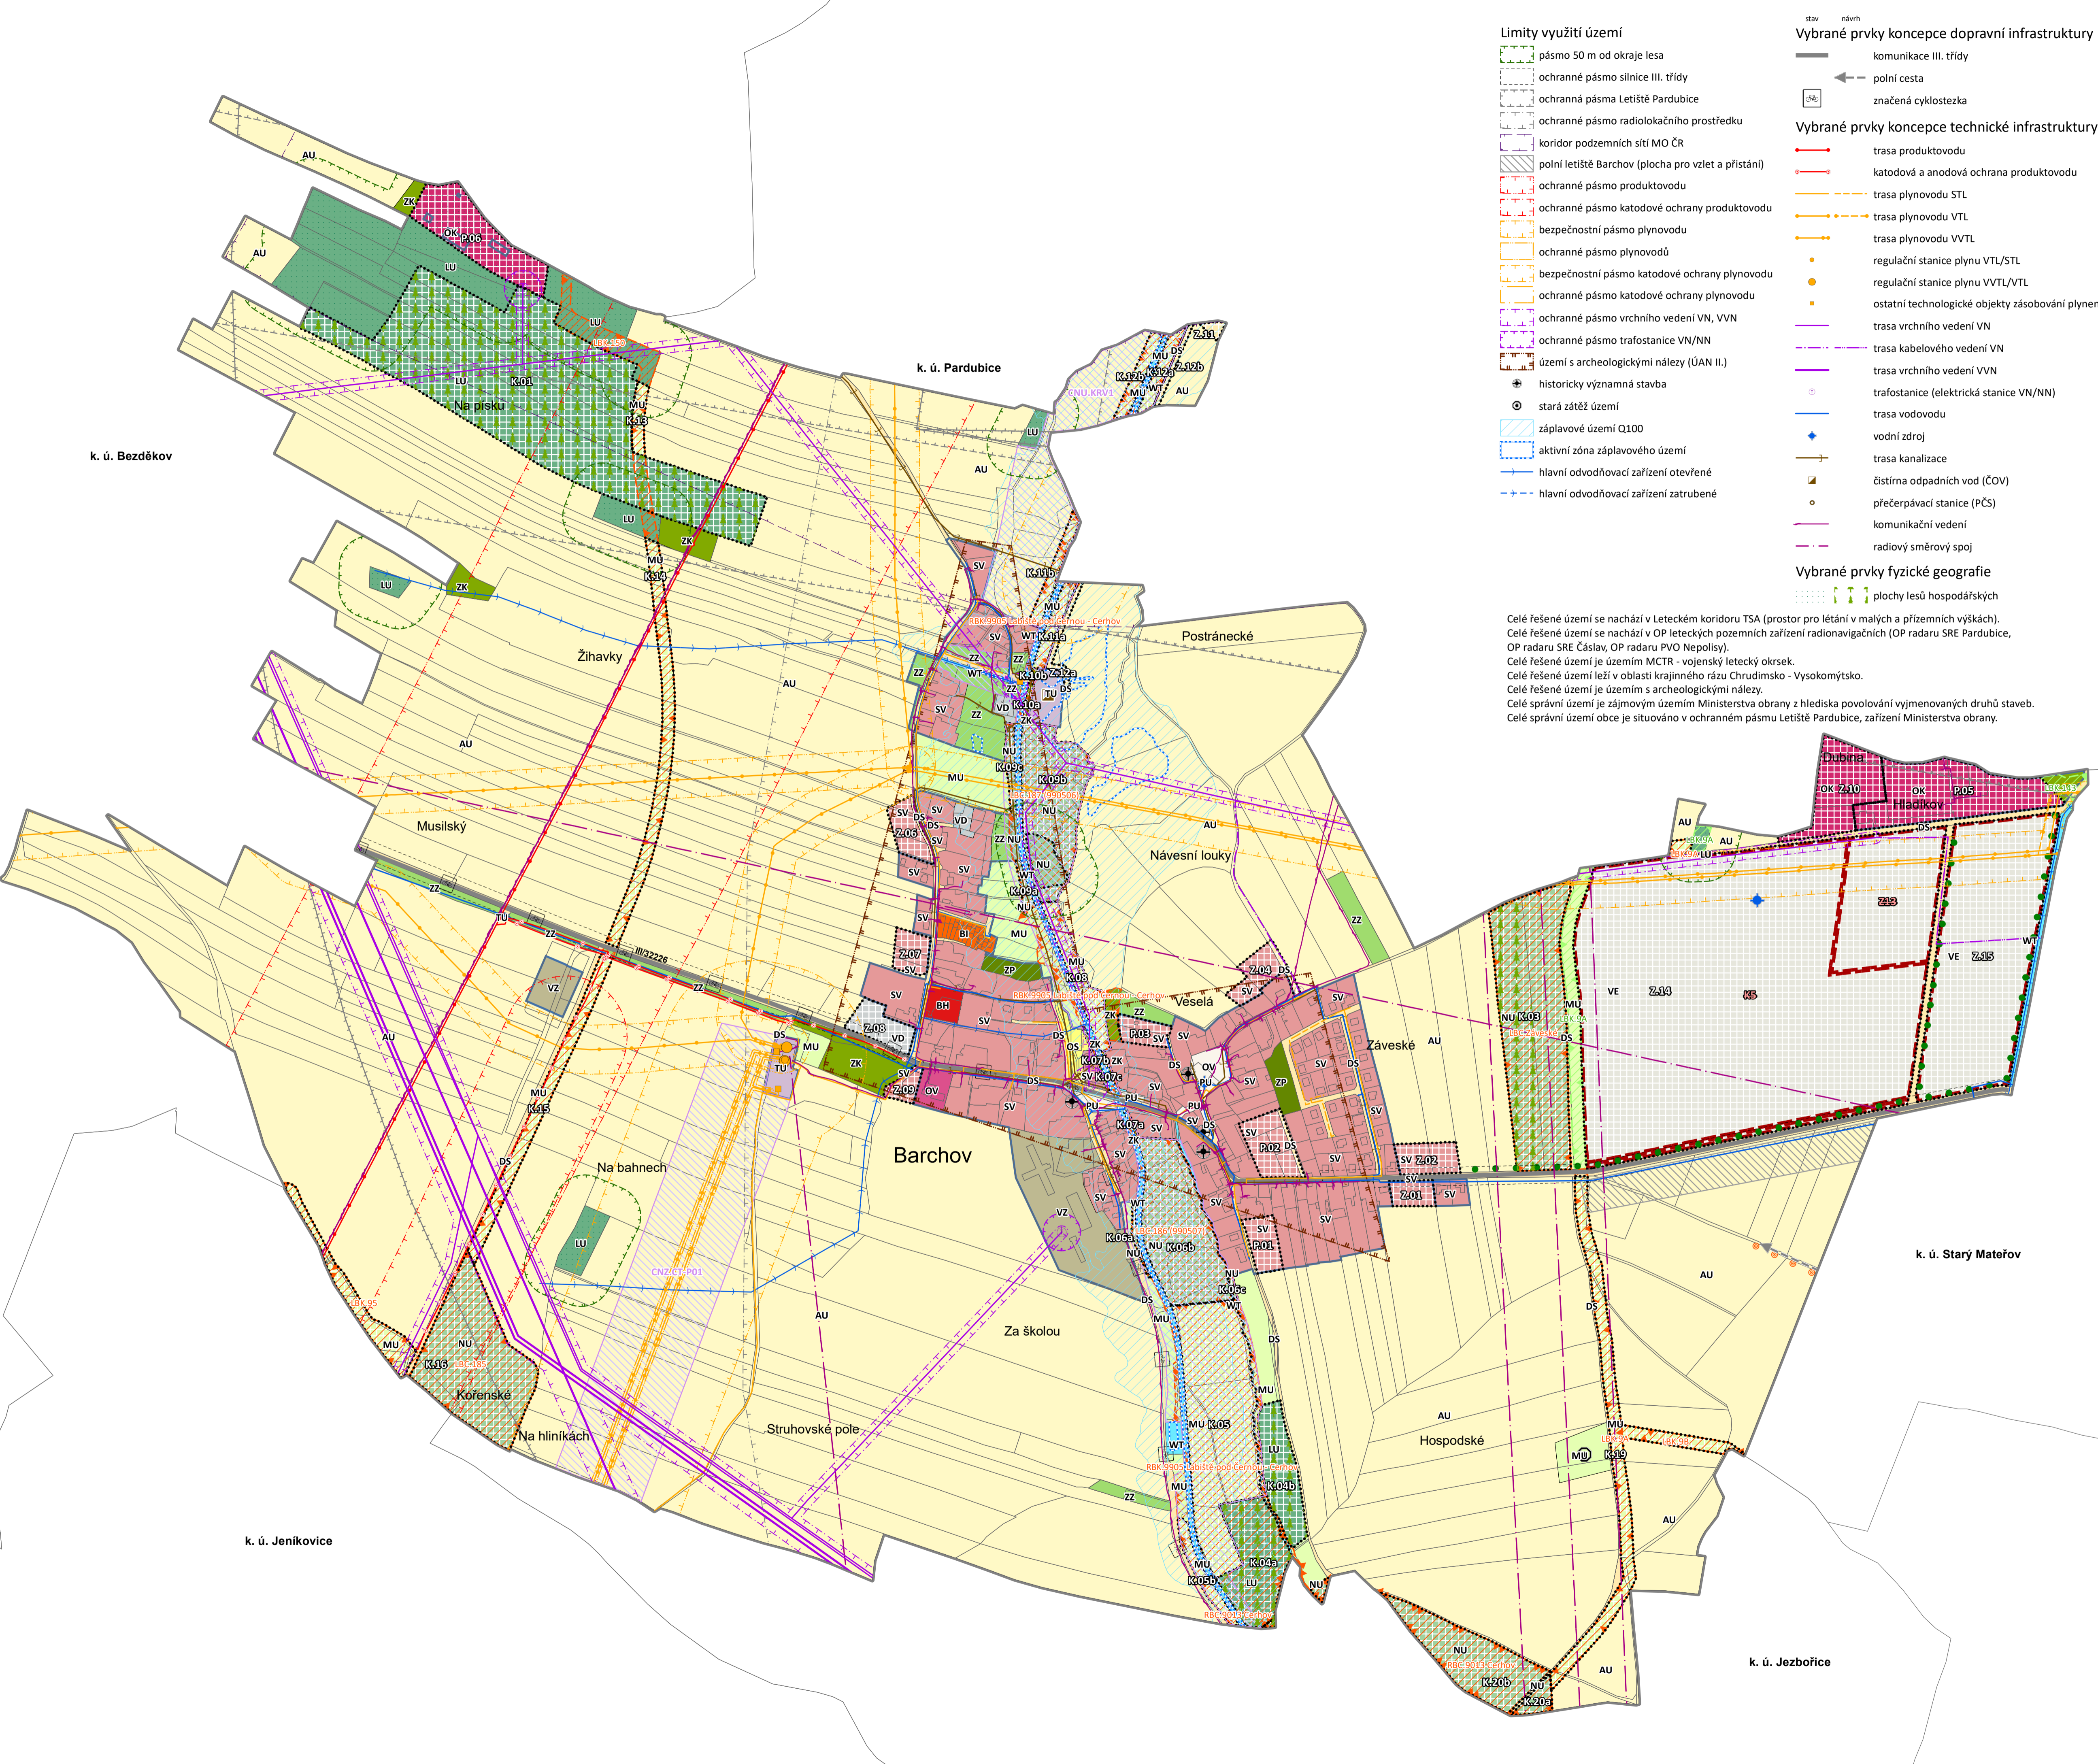

- Limity využití území**
- pásmo 50 m od okraje lesa
  - ochranné pásmo silnice III. třídy
  - ochranné pásmo Letiště Pardubice
  - ochranné pásmo radiolokačního prostředku
  - koridor podzemních sítí MO ČR
  - pošni letiště Barchov (plocha pro vzlet a přistání)
  - ochranné pásmo produktovodu
  - ochranné pásmo katodové ochrany produktovodu
  - bezpečnostní pásmo plynovodu
  - ochranné pásmo plynovodů
  - bezpečnostní pásmo katodové ochrany plynovodu
  - ochranné pásmo katodové ochrany plynovodu
  - ochranné pásmo vrchního vedení VN, VVN
  - ochranné pásmo trafostanice VN/NN
  - území s archeologickými nálezky (ÚAN II.)
  - historicky významná stavba
  - stará zátěž území
  - záplavové území Q100
  - aktivní zóna záplavového území
  - hlavní odvodňovací zařízení otevřené
  - hlavní odvodňovací zařízení zatrubněné
- Vybrané prvky koncepce dopravní infrastruktury**
- komunikace III. třídy
  - polní cesta
  - značená cyklostezka
- Vybrané prvky koncepce technické infrastruktury**
- trasa produktovodu
  - katodová a anodová ochrana produktovodu
  - trasa plynovodu STL
  - trasa plynovodu VTL
  - trasa plynovodu VVTL
  - regulační stanice plynu VTL/STL
  - regulační stanice plynu VVTL/VTL
  - ostatní technologické objekty zásobování plynem
  - trasy vrchního vedení VN
  - trasy kabelového vedení VN
  - trasy vrchního vedení VVN
  - trafostanice (elektrická stanice VN/NN)
  - trasy vodovodu
  - vodní zdroj
  - trasy kanalizace
  - čistiřna odpadních vod (ČOV)
  - přečerpávací stanice (PČS)
  - komunikační vedení
  - radiový směrový spoj
- Vybrané prvky fyzické geografie**
- plochy lesů hospodářských

Celé řešené území se nachází v Leteckém koridoru TSA (prostor pro letání v malých a přízemních výškách).  
 Celé řešené území se nachází v OP leteckých pozemních zařízení radionavigačních (OP radaru SRE Pardubice, OP radaru SRE Čáslav, OP radaru PVD Nepolisy).  
 Celé řešené území je územím MČTA - vojenský letecký okres.  
 Celé řešené území leží v oblasti krajinného rázu Chrudimsko - Vysokomýtsko.  
 Celé řešené území je územím s archeologickými nálezky.  
 Celé správní území je zájmovým územím Ministerstva obrany z hlediska povolování vyjmenovaných druhů staveb.  
 Celé správní území obce je situováno v ochranném pásmu Letiště Pardubice, zařízení Ministerstva obrany.

- Legenda**
- hranice řešeného území
  - hranice navazujících katastrálních území
  - zastavěné území k 10. 7. 2023
  - zastavitelná plocha
  - plocha přestavby
  - plocha změn v krajině
  - koridor nad plochami s rozdílným způsobem využití z nadřazené dokumentace
  - koridor nad plochami s rozdílným způsobem využití vymezený územním plánem
  - hranice ploch představujících věcnou část změny územního plánu
  - označení plochy rušené změnou územního plánu

- Plochy s rozdílným způsobem využití**
- BI - bydlení individuální
  - BH - bydlení hromadné
  - OV - občanské vybavení veřejné
  - OK - občanské vybavení komerční
  - OS - občanské vybavení - sport
  - PU - veřejná prostranství všeobecná
  - ZP - zeleň - parky a parkově upravené plochy
  - ZZ - zeleň - zahrady a sady
  - ZK - zeleň krajinná
  - SV - smíšené obytné venkovské
  - DS - doprava silniční
  - TU - technická infrastruktura všeobecná
  - VD - výroba drobná a služby
  - VZ - výroba zemědělská a lesnická
  - VE - výroba energie z obnovitelných zdrojů
  - WT - vodní a vodních toků
  - AU - zemědělské všeobecné
  - LU - lesní všeobecné
  - NU - přírodní všeobecné
  - MU - smíšené nezastavěného území všeobecné

- Územní systém ekologické stability (ÚSES)**
- regionální biocentrum (RBC)
  - regionální biokoridor (RBK)
  - lokální biocentrum (LBC)
  - lokální biokoridor (LBK)
  - interakční prvek, liniová zeleň

- Vybrané prvky koncepce dopravní infrastruktury**
- komunikace III. třídy
  - polní cesta
  - značená cyklostezka

## ZMĚNA Č. 2 ÚZEMNÍHO PLÁNU BARCHOV

ETAPA	ČISTOPIS
č. výkresu	B2.1 GRAFICKÁ ČÁST ODŮVODNĚNÍ ZMĚNY ÚZEMNÍHO PLÁNU měřítko 1 : 5 000
<b>KOORDINAČNÍ VÝKRES</b>	
ZADAVATEL	Obec Barchov, Barchov 68, 530 02 Pardubice 2
POŘIZOVATEL	Obecní úřad Barchov, Barchov 68, 530 02 Pardubice 2
ZPRACOVATEL	Atelier Kontext s.r.o., Nad Zámečkem 385/39, 150 00 Praha 5
ZODPOVĚDNÝ PROJEKTANT	Ing. arch. Alena Švandeliková
osvědčení ČKA	č. 04 545, autorizace pro obor územní plánování (A.2)
podpis autorizované osoby a otisk autorizačního razítka	
autorský tým	Ing. arch. Alena Švandeliková RNDr. Ing. Miroslav Vrtiška, Ph.D.
DATUM	listopad 2023