


# NÁVRH DIO

Brozany

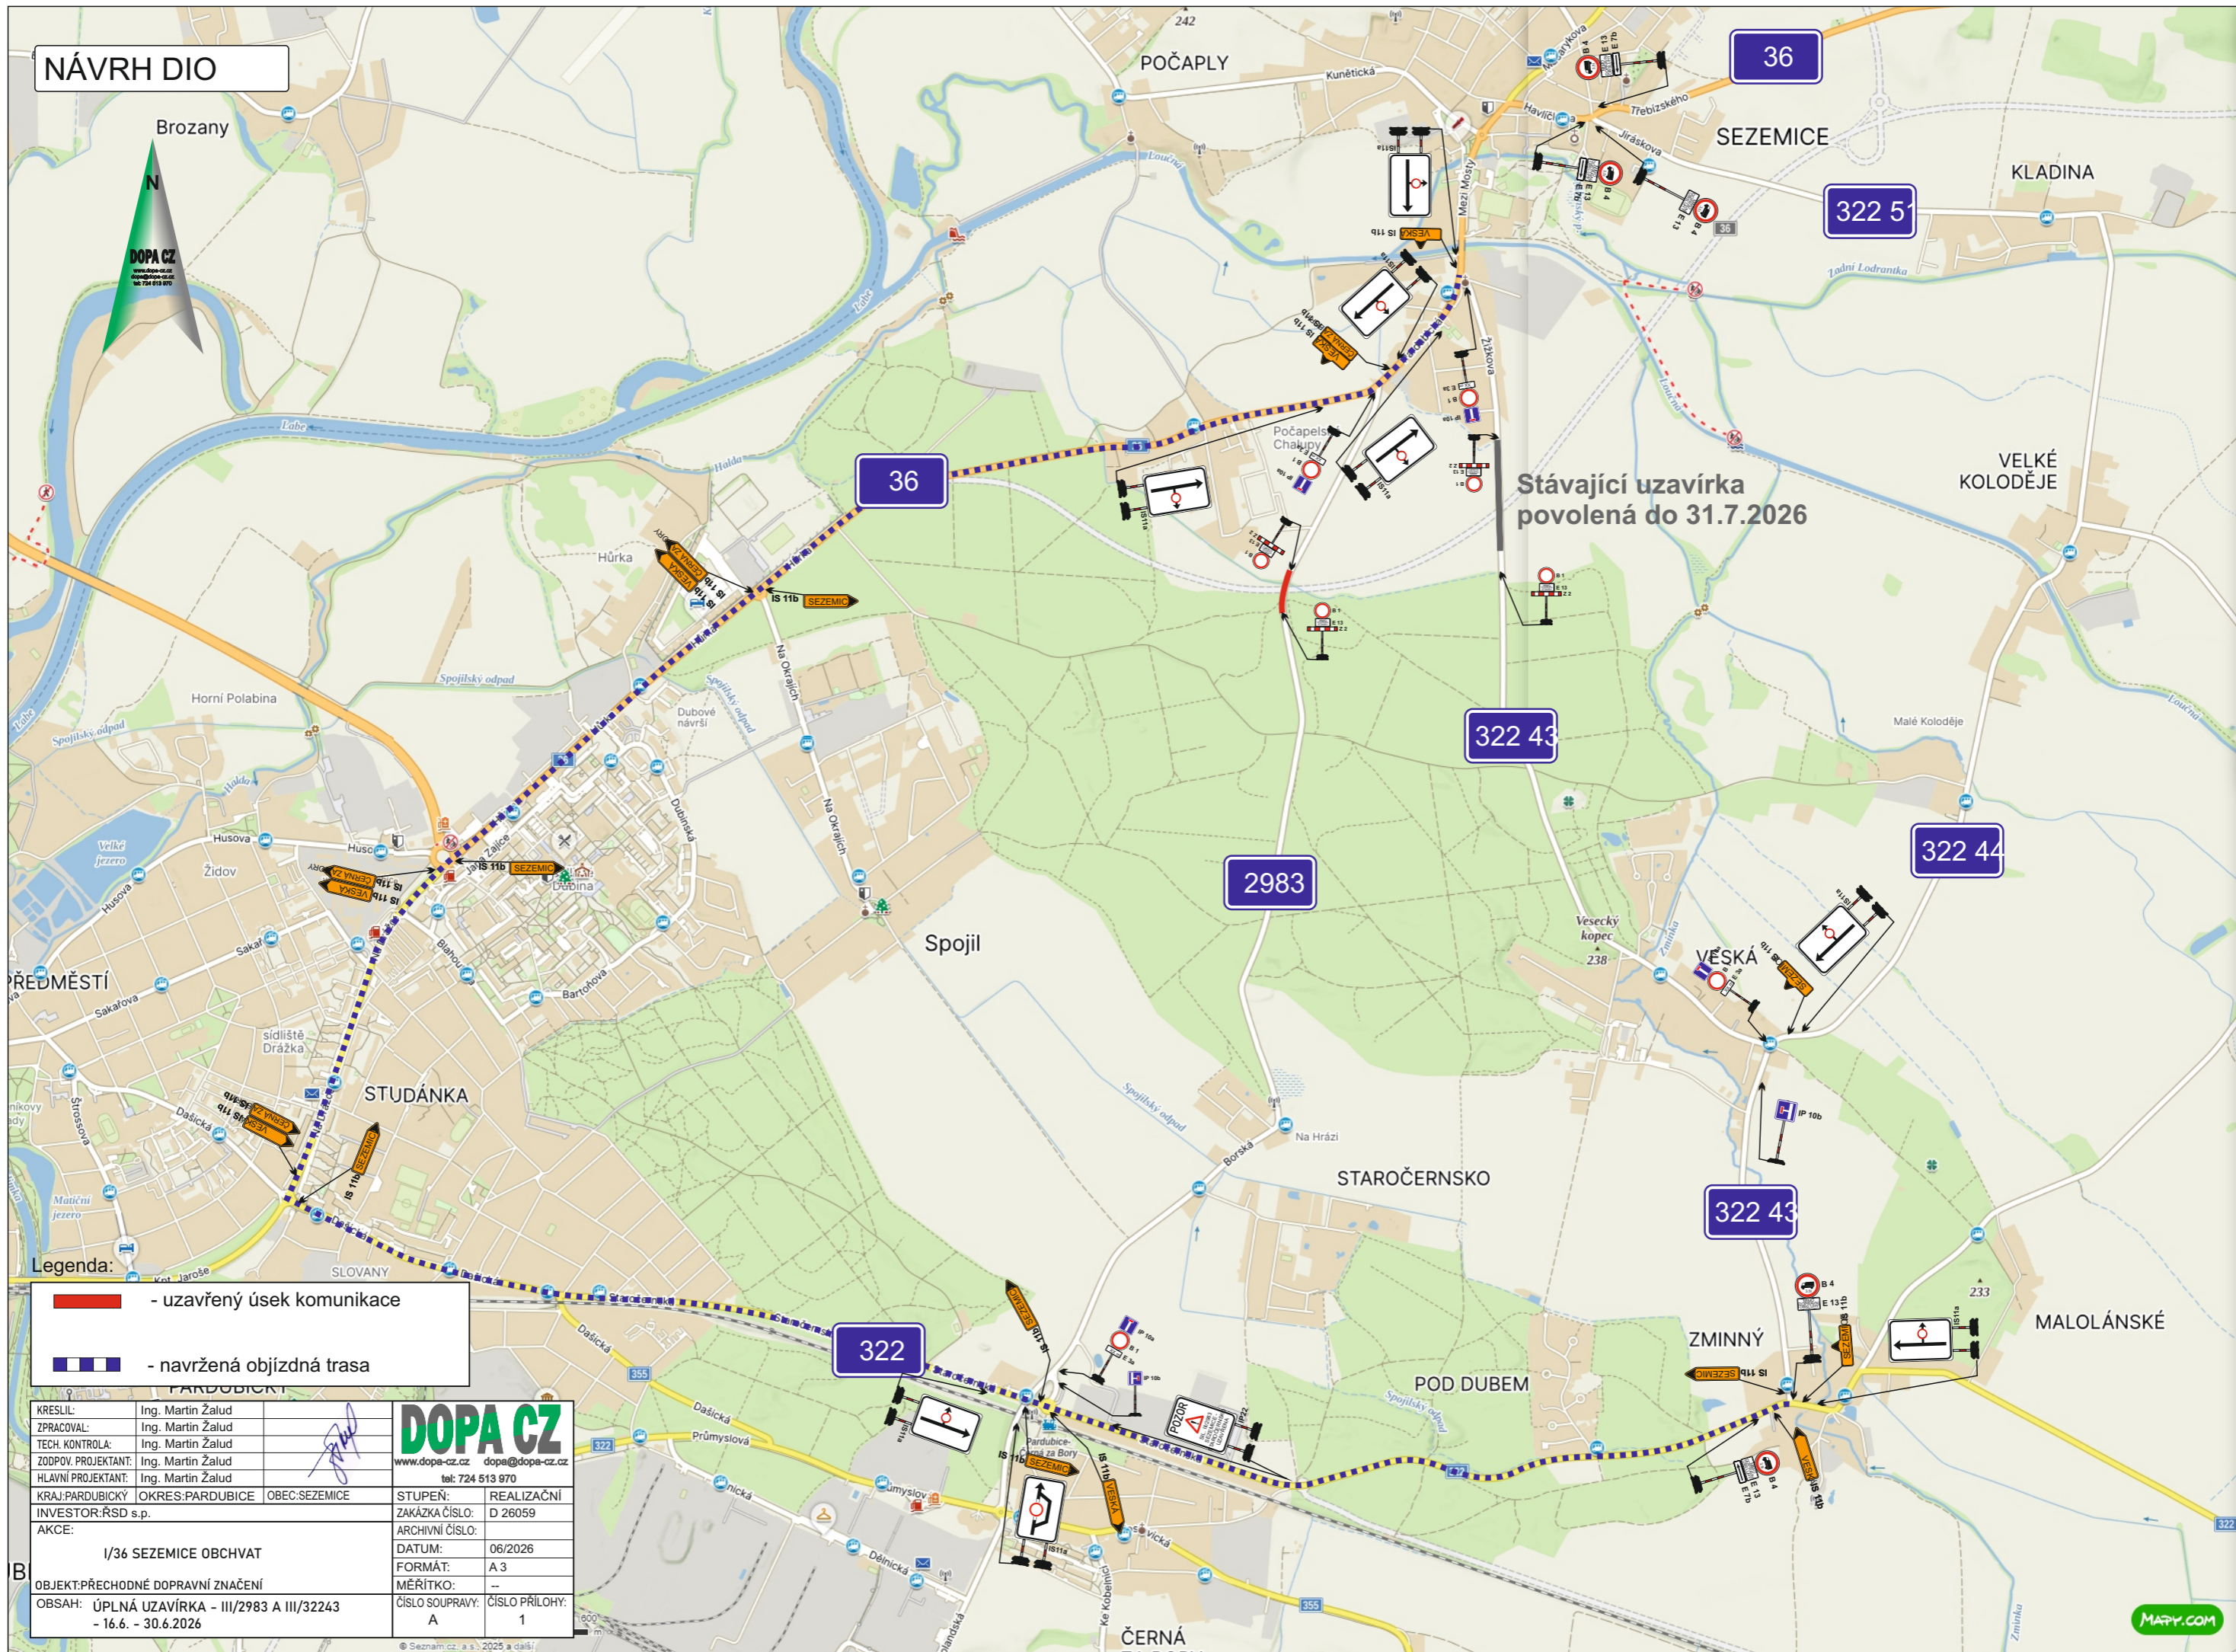

Stávající uzavírka  
povolená do 31.7.2026

- Legenda:
- uzavřený úsek komunikace
  - navržená objízdná trasa

KRESLIL:	Ing. Martin Žalud	<p>www.dopa-cz.cz dopa@dopa-cz.cz tel: 724 513 970</p>		
ZPRACOVAL:	Ing. Martin Žalud			
TECH. KONTROLA:	Ing. Martin Žalud			
ZODPOV. PROJEKTANT:	Ing. Martin Žalud			
HLAVNÍ PROJEKTANT:	Ing. Martin Žalud			
KRAJ: PARDUBICKÝ	OKRES: PARDUBICE	OBEC: SEZEMICE	STUPEŇ:	REALIZAČNÍ
INVESTOR: RSD s.p.			ZAKÁZKA ČÍSLO:	D 26059
AKCE:	I/36 SEZEMICE OBCHVAT		ARCHIVNÍ ČÍSLO:	
OBJEKT: PŘECHODNÉ DOPRAVNÍ ZNAČENÍ			DATUM:	06/2026
OBSAH: ÚPLNÁ UZAVÍRKA - III/2983 A III/32243			FORMÁT:	A 3
- 16.6. - 30.6.2026			MĚŘITKO:	--
			ČÍSLO SOUPRAVY:	ČÍSLO PŘÍLOHY:
			A	1