


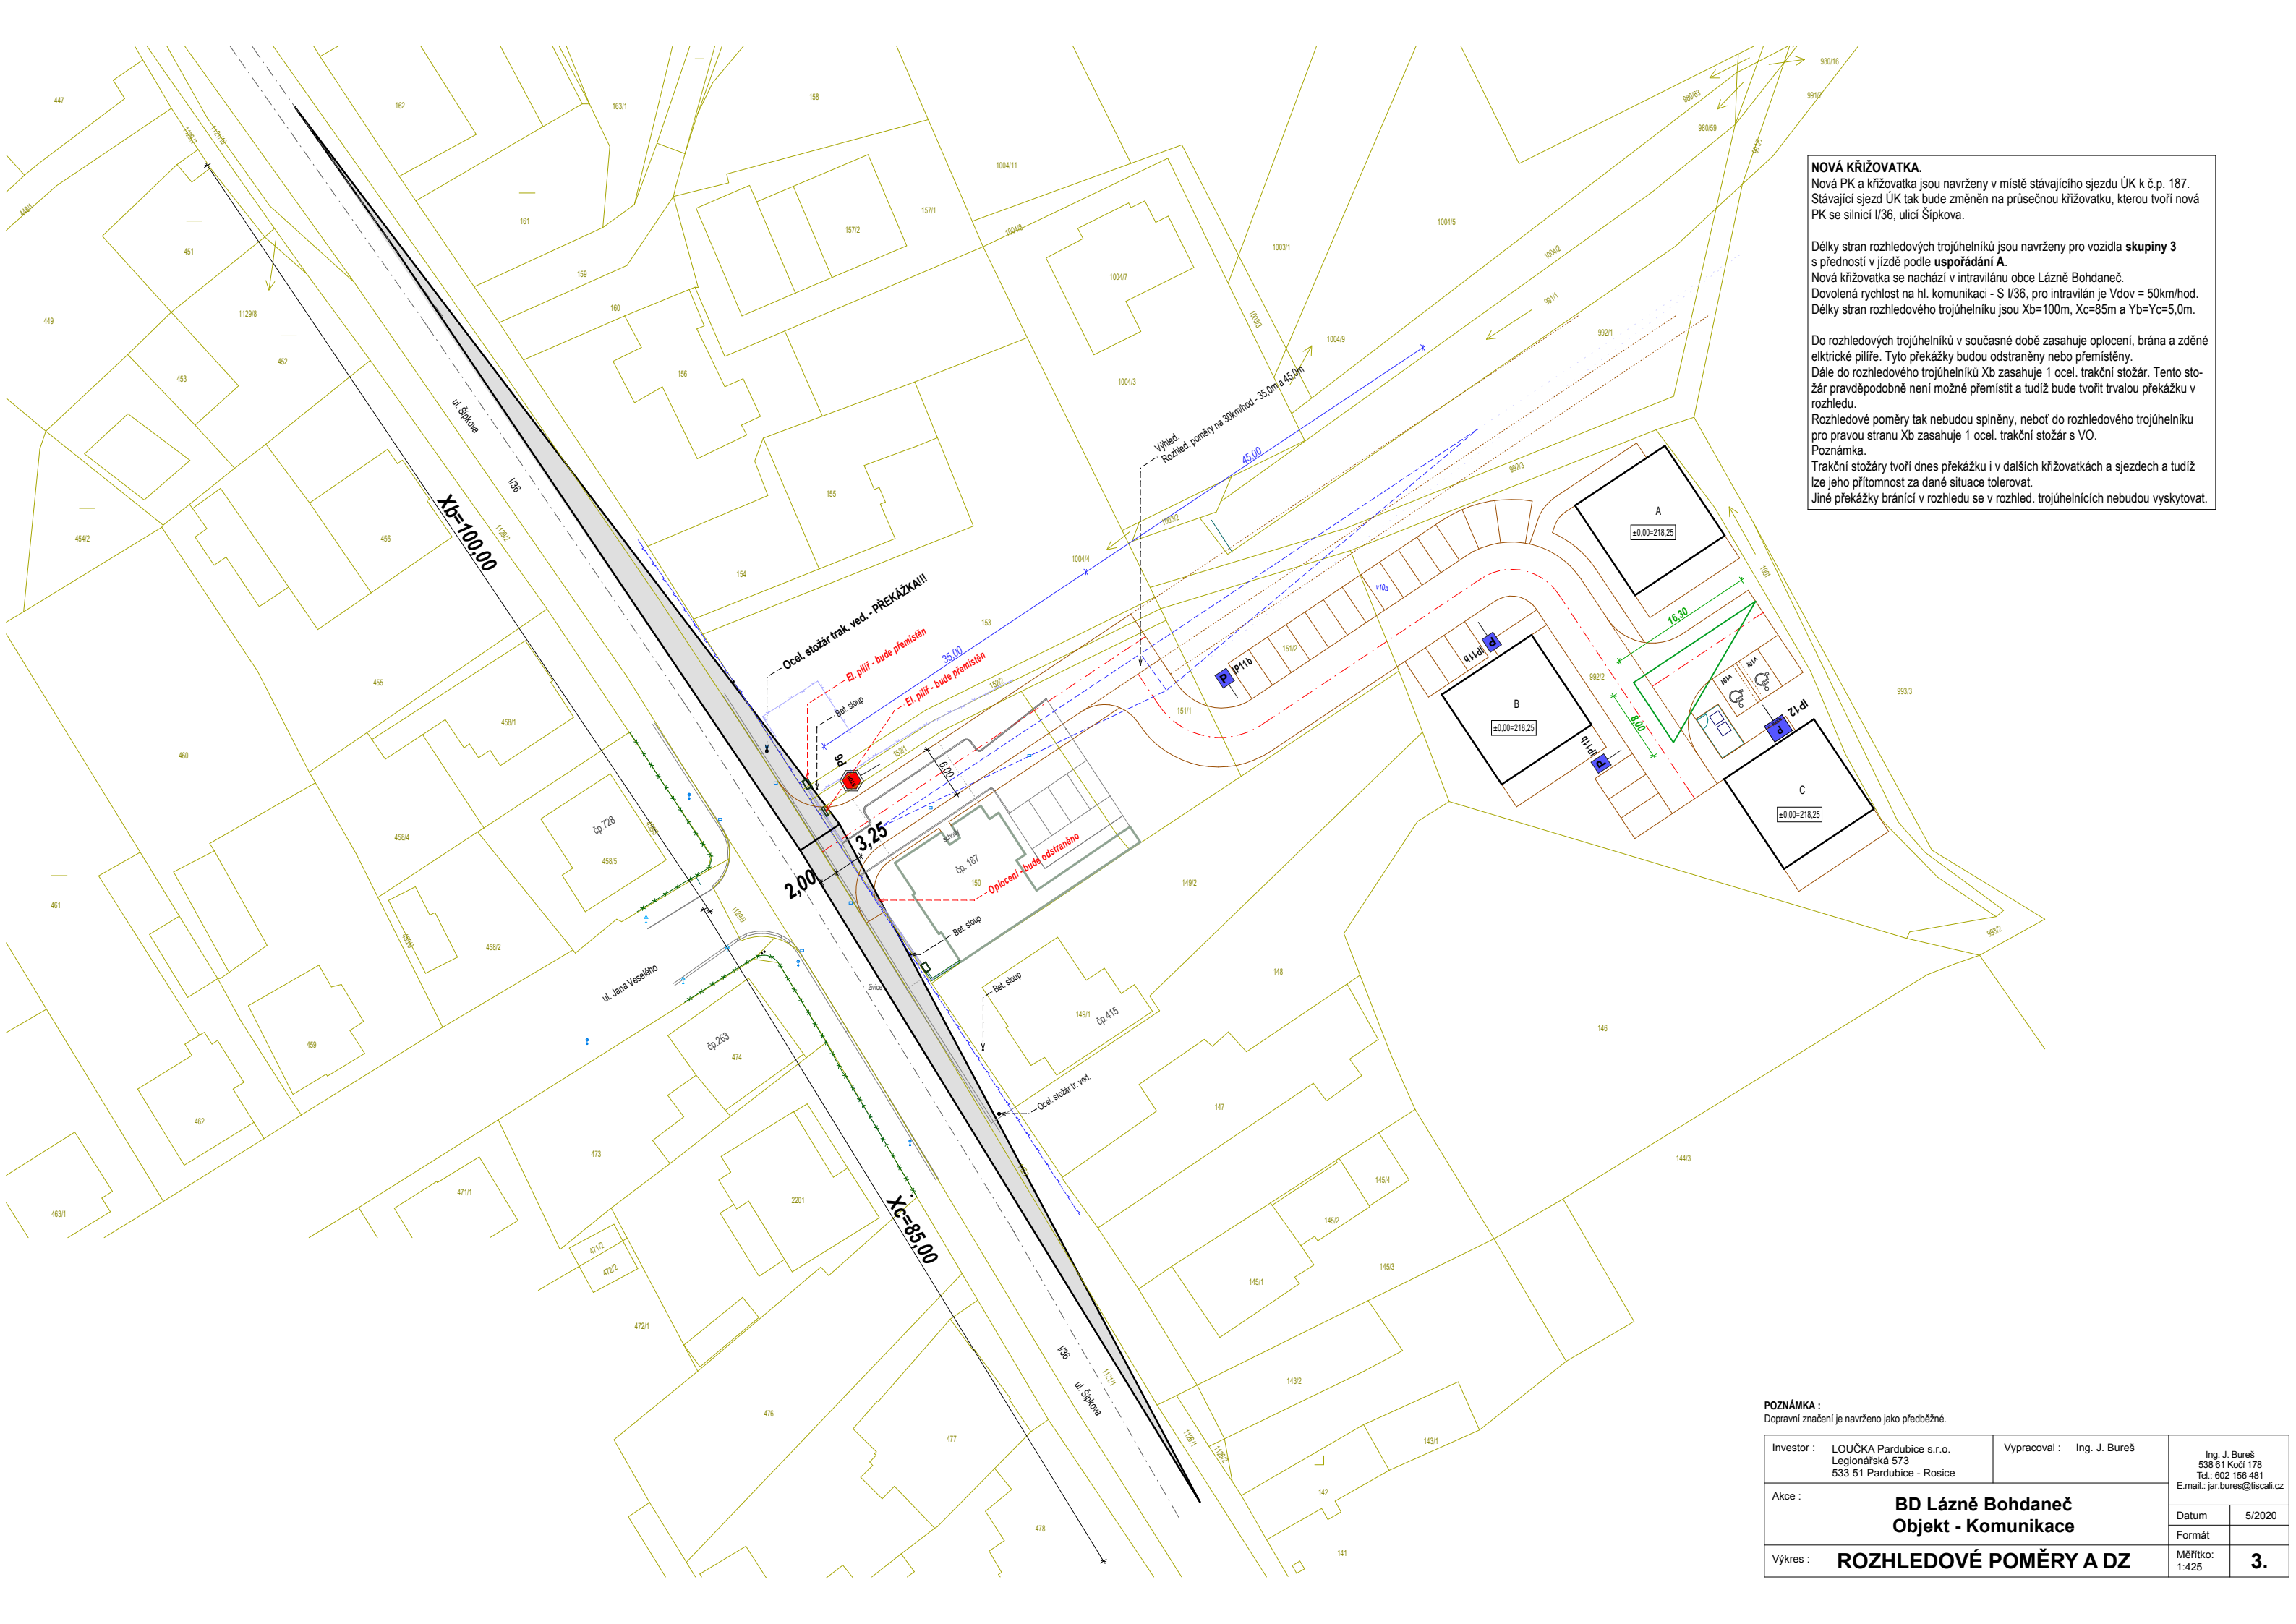

NOVÁ KŘÍŽOVATKA.
Nová PK a křižovatka jsou navrženy v místě stávajícího sjezdu ÚK k č.p. 187. Stávající sjezd ÚK tak bude změněn na průsečnou křižovatku, kterou tvoří nová PK se silnicí I/36, ulicí Šipkova.

Délky stran rozhledových trojúhelníků jsou navrženy pro vozidla **skupiny 3** s předností v jízdě podle **uspořádání A**.
Nová křižovatka se nachází v intravilánu obce Lázně Bohdaneč. Dovolená rychlost na hl. komunikaci - S I/36, pro intravilán je Vdov = 50km/hod. Délky stran rozhledového trojúhelníku jsou Xb=100m, Xc=85m a Yb=Yc=5,0m.

Do rozhledových trojúhelníků v současné době zasahuje oplocení, brána a zděné elektrické pilíře. Tyto překážky budou odstraněny nebo přemístěny. Dále do rozhledového trojúhelníku Xb zasahuje 1 ocel. trakční stožár. Tento stožár pravděpodobně není možné přemístit a tudíž bude tvořit trvalou překážku v rozhledu. Rozhledové poměry tak nebudou splněny, neboť do rozhledového trojúhelníku pro pravou stranu Xb zasahuje 1 ocel. trakční stožár s VO. Poznámka. Trakční stožáry tvoří dnes překážku i v dalších křižovatkách a sjezdech a tudíž lze jeho přítomnost za dané situace tolerovat. Jiné překážky bránící v rozhledu se v rozhled. trojúhelnících nebudou vyskytovat.

POZNÁMKA : Dopravní značení je navrženo jako předběžné.			
Investor : LOUČKA Pardubice s.r.o. Legionářská 573 533 51 Pardubice - Rosice		Vypracoval : Ing. J. Bureš	
Akce : BD Lázně Bohdaneč Objekt - Komunikace		Ing. J. Bureš 538 61 Kocí 178 Tel.: 602 156 481 E.mail.: jar.bures@tiscali.cz	
		Datum 5/2020	
		Formát:	
		Měřítok: 1:425	
Výkres : ROZHLEDOVÉ POMĚRY A DZ		3.	