


# ORP PARDUBICE

## Výkres limitů využití území civilizační faktory 1 : 30 000

Podklady pro rozbor  
udržitelného rozvoje území

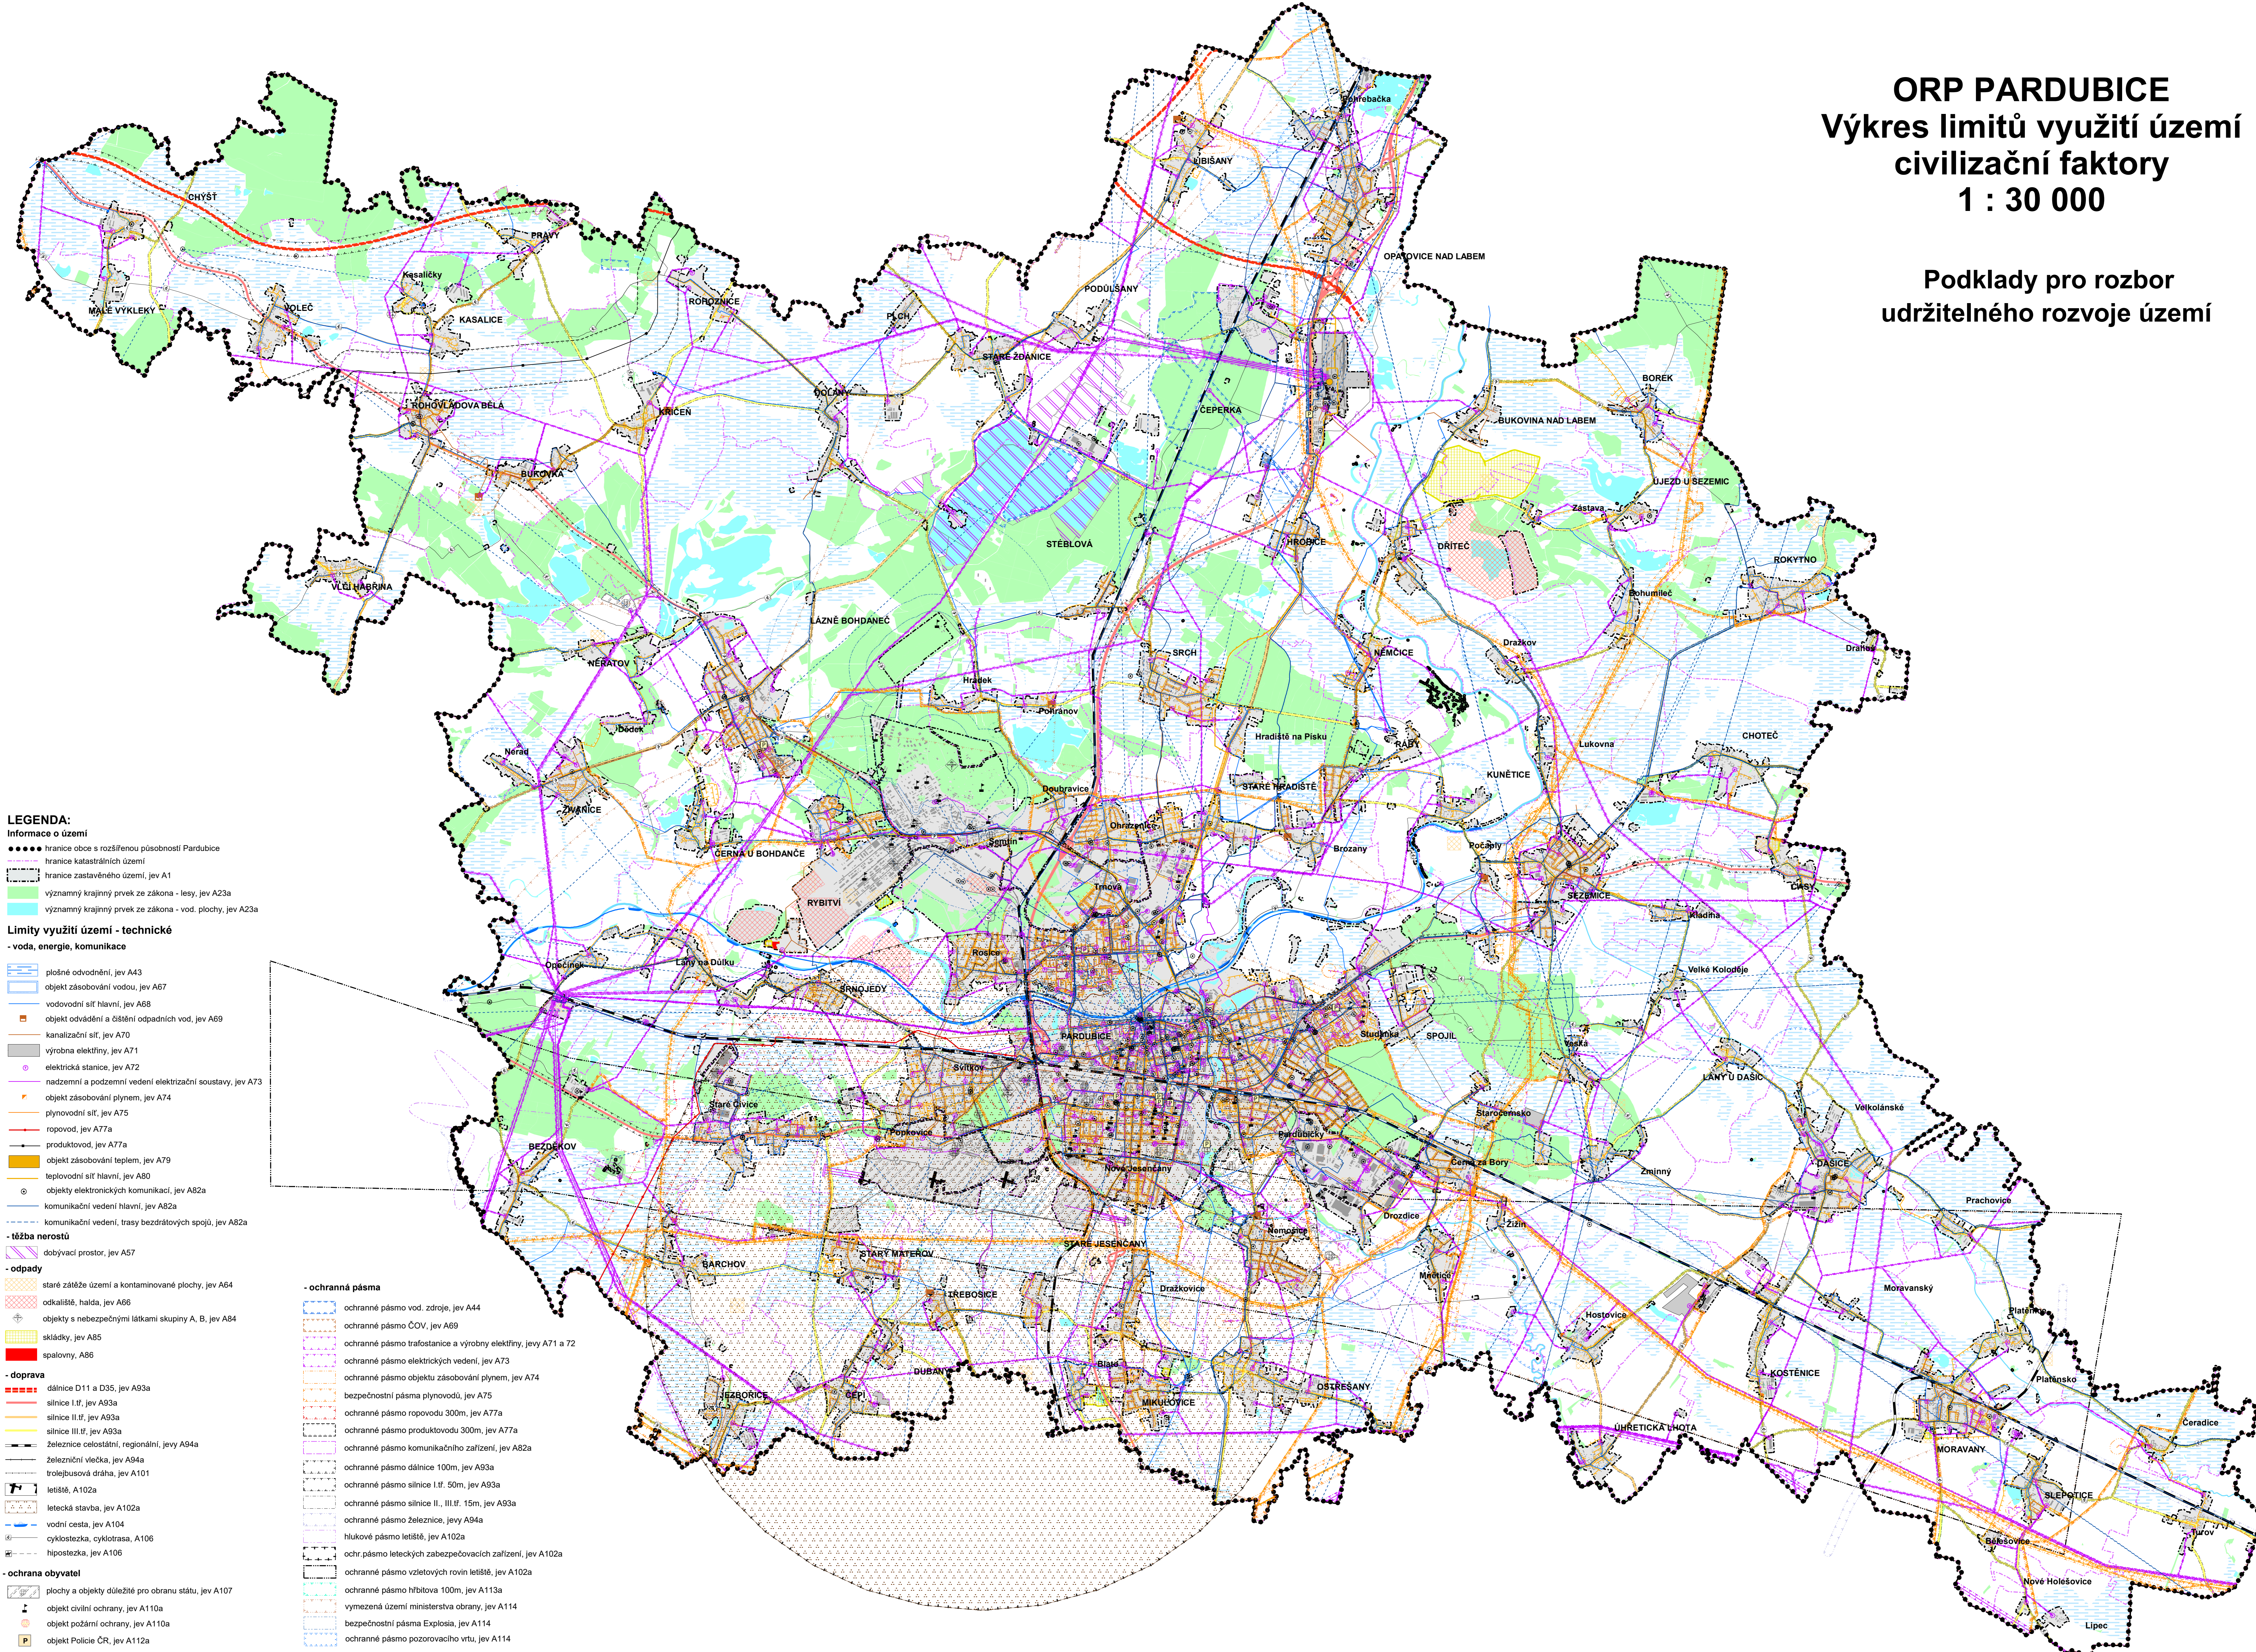

- LEGENDA:**  
Informace o území
- hranice obce s rozšířenou působností Pardubice
  - hranice katastrálních území
  - hranice zastavěného území, jev A1
  - významný krajinný prvek ze zákona - lesy, jev A23a
  - významný krajinný prvek ze zákona - vod. plochy, jev A23a
- Limity využití území - technické**  
- voda, energie, komunikace
- plošné odvodnění, jev A43
  - objekt zásobování vodou, jev A67
  - vodovodní síť hlavní, jev A68
  - objekt odvádění a čištění odpadních vod, jev A69
  - kanalizační síť, jev A70
  - výroba elektřiny, jev A71
  - elektrická stanice, jev A72
  - nadzemní a podzemní vedení elektrizační soustavy, jev A73
  - objekt zásobování plynem, jev A74
  - plynovodní síť, jev A75
  - ropovod, jev A77a
  - produktovod, jev A77a
  - objekt zásobování teplem, jev A79
  - teplovodní síť hlavní, jev A80
  - objekty elektronických komunikací, jev A82a
  - komunikační vedení hlavní, jev A82a
  - komunikační vedení, trasy bezdrátových spojů, jev A82a
- těžba nerostů**
- dobývací prostor, jev A57
- odpady**
- staré zátěže území a kontaminované plochy, jev A64
  - odkaliště, haldy, jev A66
  - objekty s nebezpečnými látkami skupiny A, B, jev A84
  - skládky, jev A85
  - spalovny, A86
- doprava**
- dálnice D11 a D35, jev A93a
  - silnice I.tř. jev A93a
  - silnice II.tř. jev A93a
  - silnice III.tř. jev A93a
  - železnice celostátní, regionální, jev A94a
  - železniční vlečka, jev A94a
  - trolejbusová dráha, jev A101
  - letiště, A102a
  - letecká stavba, jev A102a
  - vodní cesta, jev A104
  - cyklostezka, cyklotrasa, A106
  - hipostežka, jev A106
- ochrana obyvatel**
- plochy a objekty důležité pro obranu státu, jev A107
  - objekt civilní ochrany, jev A110a
  - objekt požární ochrany, jev A110a
  - objekt Policie ČR, jev A112a
- ochranná pásma**
- ochranné pásmo vod. zdroje, jev A44
  - ochranné pásmo ČOV, jev A69
  - ochranné pásmo trafostanice a výroby elektřiny, jevy A71 a 72
  - ochranné pásmo elektrických vedení, jev A73
  - ochranné pásmo objektu zásobování plynem, jev A74
  - bezpečnostní pásma plynovodu, jev A75
  - ochranné pásmo ropovodu 300m, jev A77a
  - ochranné pásmo produktovodu 300m, jev A77a
  - ochranné pásmo komunikačního zařízení, jev A82a
  - ochranné pásmo dálnice 100m, jev A93a
  - ochranné pásmo silnice I.tř. 50m, jev A93a
  - ochranné pásmo silnice II., III.tř. 15m, jev A93a
  - ochranné pásmo železnice, jev A94a
  - hlukové pásmo letiště, jev A102a
  - ochr.pásmo leteckých zabezpečovacích zařízení, jev A102a
  - ochranné pásmo vzletových rovin letiště, jev A102a
  - ochranné pásmo hřbitova 100m, jev A113a
  - vymezená území ministerstva obrany, jev A114
  - bezpečnostní pásma Explosia, jev A114
  - ochranné pásmo pozorovacího vrhu, jev A114

Celé území ORP se nachází v oblasti se zhoršenou kvalitou ovzduší