

BUKOVINA NAD LABEM

- ÚZEMNÍ PLÁN - ODŮVODNĚNÍ

KOORDINAČNÍ VÝKRES
1 : 5 000

LEGENDA:

stav	návrh	HRANICE REŠENÉHO, KATASTRÁLNÍHO ÚZEMÍ
-----	-----	HRANICE ZASTAVĚNÉHO ÚZEMÍ K DATU 06 2010
-----	-----	HRANICE ZASTAVITELNÉ PLOCHY
Z14	-----	OZNAČENÍ PLOCH ZMĚN - ZASTAVITELNÉ PLOCHY
P1	-----	OZNAČENÍ PLOCH ZMĚN - PLOCHY PŘESTAVBY
K1	-----	OZNAČENÍ PLOCH ZMĚN - KORIDOR PRO DOPRAVNÍ STAVBU
N19	-----	OZNAČENÍ PLOCH ZMĚN - NEZASTAVITELNÉ PLOCHY

PLOCHY S ROZDÍLNÝM ZPŮSOBEM VYUŽITÍ

stav	návrh	stabilizované plochy	plochy změn	PLOCHY BYDLENÍ
BI	BI	Z/V/K/N	P	BYDLENÍ V RODINNÝCH DOMECH - PŘÍMĚSTSKÉ
BV	-----	-----	-----	BYDLENÍ V RODINNÝCH DOMECH - VENKOVSKÉ
RI	-----	-----	-----	PLOCHY REKREACE
OS	-----	-----	-----	PLOCHY STAVEB PRO RODINNOU REKREACI
OS	-----	-----	-----	PLOCHY OBČANSKÉHO VYBAVENÍ
OS	-----	-----	-----	TĚLOVÝCHOVNÁ A SPORTOVNÍ ZAŘÍZENÍ
PV	PV	-----	-----	PLOCHY VEŘEJNÝCH PROSTRANSTVÍ
PVU	PVU	-----	-----	VEŘEJNÁ PROSTRANSTVÍ
PVU	PVU	-----	-----	VEŘEJNÁ PROSTRANSTVÍ - ULIČNÍ PROSTORY
SV	SV	-----	-----	PLOCHY SMÍŠENÉ OBYTNÉ
SV	SV	-----	-----	PLOCHY SMÍŠENÉ OBYTNÉ - VENKOVSKÉ
DSK	DSK	-----	-----	PLOCHY DOPRAVNÍ INFRASTRUKTURY
DSu	-----	-----	-----	DOPRAVA SILNIČNÍ - STÁTNÍ SILNIČNÍ SÍŤ
DSu	-----	-----	-----	DOPRAVA SILNIČNÍ - MÍSTNÍ A ÚČELOVÉ KOMUNIKACE
TO	TO	-----	-----	PLOCHY TECHNICKÉ INFRASTRUKTURY
TO	TO	-----	-----	PLOCHY PRO NAKLÁDÁNÍ S ODPADY
VO	-----	-----	-----	PLOCHY VÝROBY SKLADOVÁNÍ
VXo	-----	-----	-----	VÝROBA A SKLADOVÁNÍ - DROBNÁ A REMESLNÁ VÝROBA
VXo	-----	-----	-----	VÝROBA A SKLADOVÁNÍ SE SPECIFICKÝM VYUŽITÍM
VS	-----	-----	-----	PLOCHY SMÍŠENÉ VÝROBNÍ
VS	-----	-----	-----	PLOCHY SMÍŠENÉ VÝROBNÍ
ZV	ZV	-----	-----	PLOCHY SYSTÉMU SÍDELNÍ ZELENE
ZS	ZS	-----	-----	ZELEŇ NA VEŘEJNÝCH PROSTRANSTVÍCH
ZO	ZO	-----	-----	ZELEŇ SOUKROMÁ A VYHRAZENÁ
ZO	ZO	-----	-----	ZELEŇ OCHRANNÁ A IZOLAČNÍ
W	-----	-----	-----	PLOCHY VODNÍ A VODOHOSPODÁŘSKÉ
W	-----	-----	-----	VODNÍ PLOCHY A TOKY
NZ	-----	-----	-----	PLOCHY ZEMĚDĚLSKÉ
NZ	-----	-----	-----	PLOCHY ZEMĚDĚLSKÝ OBHOSPODÁROVANÉ PŮDY
NZs	NZs	-----	-----	PLOCHY SPECIFICKÉ - SAMOZÁSOBITELSKÉ
NZs	NZs	-----	-----	PLOCHY SMÍŠENÉ KRAJINNÉ ZELENE
NL	-----	-----	-----	PLOCHY LESNÍ
NL	-----	-----	-----	PLOCHY LESA
NP	NP	-----	-----	PLOCHY PŘÍRODNÍ
NP	NP	-----	-----	PLOCHY PŘÍRODNÍ KRAJINNÉ ZELENE
-----	-----	-----	-----	PLOCHA ÚZEMNÍ REZERVY PRO R35 - DOPRAVA SILNIČNÍ - STÁTNÍ SILNIČNÍ SÍŤ

DOPLŇKOVÁ CHARAKTERISTIKA PLOCH S ROZDÍLNÝM ZPŮSOBEM VYUŽITÍ

-----	-----	PLOCHY ZELENE NA VEŘEJNÉM PROSTRANSTVÍ
-----	-----	PLOCHY IZOLAČNÍ ZELENE


ÚSES A OCHRANA PŘÍRODY

-----	-----	NADREGIONÁLNÍ BIODORIDOR
-----	-----	HRANICE OCHRANNÉ ZÓNY NRBK
-----	-----	REGIONÁLNÍ BIOCENTRUM
-----	-----	LOKÁLNÍ BIOCENTRUM
-----	-----	LOKÁLNÍ BIODORIDOR
-----	-----	LINIOVÁ ZELEŇ V KRAJINĚ

stav	návrh	RYCHLOSTNÍ SILNICE R35, VYVOLANÉ PŘELOŽKY KOMUNIKACÍ - INFORMATIVNÍ VYZNAČENÍ TECHNICKÉHO A PROSTOROVÉHO ŘEŠENÍ
-----	-----	SILNIČNÍ OCHRANNÉ PÁSMA
-----	-----	CYKLOTRASA
-----	-----	CYKLOSTEZKA
-----	-----	AUTOBUSOVÁ ZASTÁVKA
-----	-----	IZOCHRONY DOSTUPNOSTI 5/8 MINUT

LIMITY VYUŽITÍ ÚZEMÍ

-----	-----	KANALIZACE
-----	-----	ČISTÍRNA ODPADNÍCH VOD
-----	-----	ČERPACÍ STANICE
-----	-----	VODOVOD - PÁTEŘNÍ PŘÍVADĚČ
-----	-----	VODOVOD - ZÁSOBNÍ ŘÁD
-----	-----	VODNÍ ZDROJ - STUDNA / PRAMEN
-----	-----	ZÁPLAVOVÉ ÚZEMÍ Q100
-----	-----	AKTIVNÍ ZÓNA ZÁPLAVOVÉHO ÚZEMÍ
-----	-----	ÚZEMÍ ZVLÁŠTNÍ POVODNĚ POD VODNÍM DÍLEM ROZKOŠ (DLE ÚAP)
-----	-----	NADZEMNÍ VEDENÍ VVN 110 kV
-----	-----	NADZEMNÍ VEDENÍ ELEKTRO 35 kV
-----	-----	KABELOVÉ VEDENÍ ELEKTRO 6 kV
-----	-----	TRAFOSTANICE
-----	-----	OCHRANNÉ PÁSMA VEDENÍ A ZAŘÍZENÍ ELEKTRIZAČNÍ SOUSTAVY
-----	-----	VEDENÍ PLYNOVODU STL
-----	-----	TRASA OPTICKÉ SÍŤE ELEKTRONICKÝCH KOMUNIKACÍ
-----	-----	TRASA RADIORELEOVÉHO PAPSRSKU
-----	-----	TRASA POPLKOVODU
-----	-----	EVROPSKY VÝZNAMNÁ LOKALITA - NATURA 2000
-----	-----	PÁSMA (50m) OD HRANICE LESA
-----	-----	MÍSTNÍ PAMĚTIHODNOST (OBJEKT LOKÁLNÍ HISTORICKÉ HODNOTY)
-----	-----	ÚZEMÍ S ARCHEOLOGICKÝMI NÁLEZY - UAN I
-----	-----	ÚZEMÍ S ARCHEOLOGICKÝMI NÁLEZY - UAN II
-----	-----	PŘÍRODNÍ PARK OPATOVICKO - NAVRŽENÝ
-----	-----	KRAJINNÁ PAMÁTKOVÁ ZÓNA OPATOVICKO - NEVYHLÁŠENÁ
-----	-----	OBJEKT DŮLEŽITÝ PRO OBRANU STÁTU

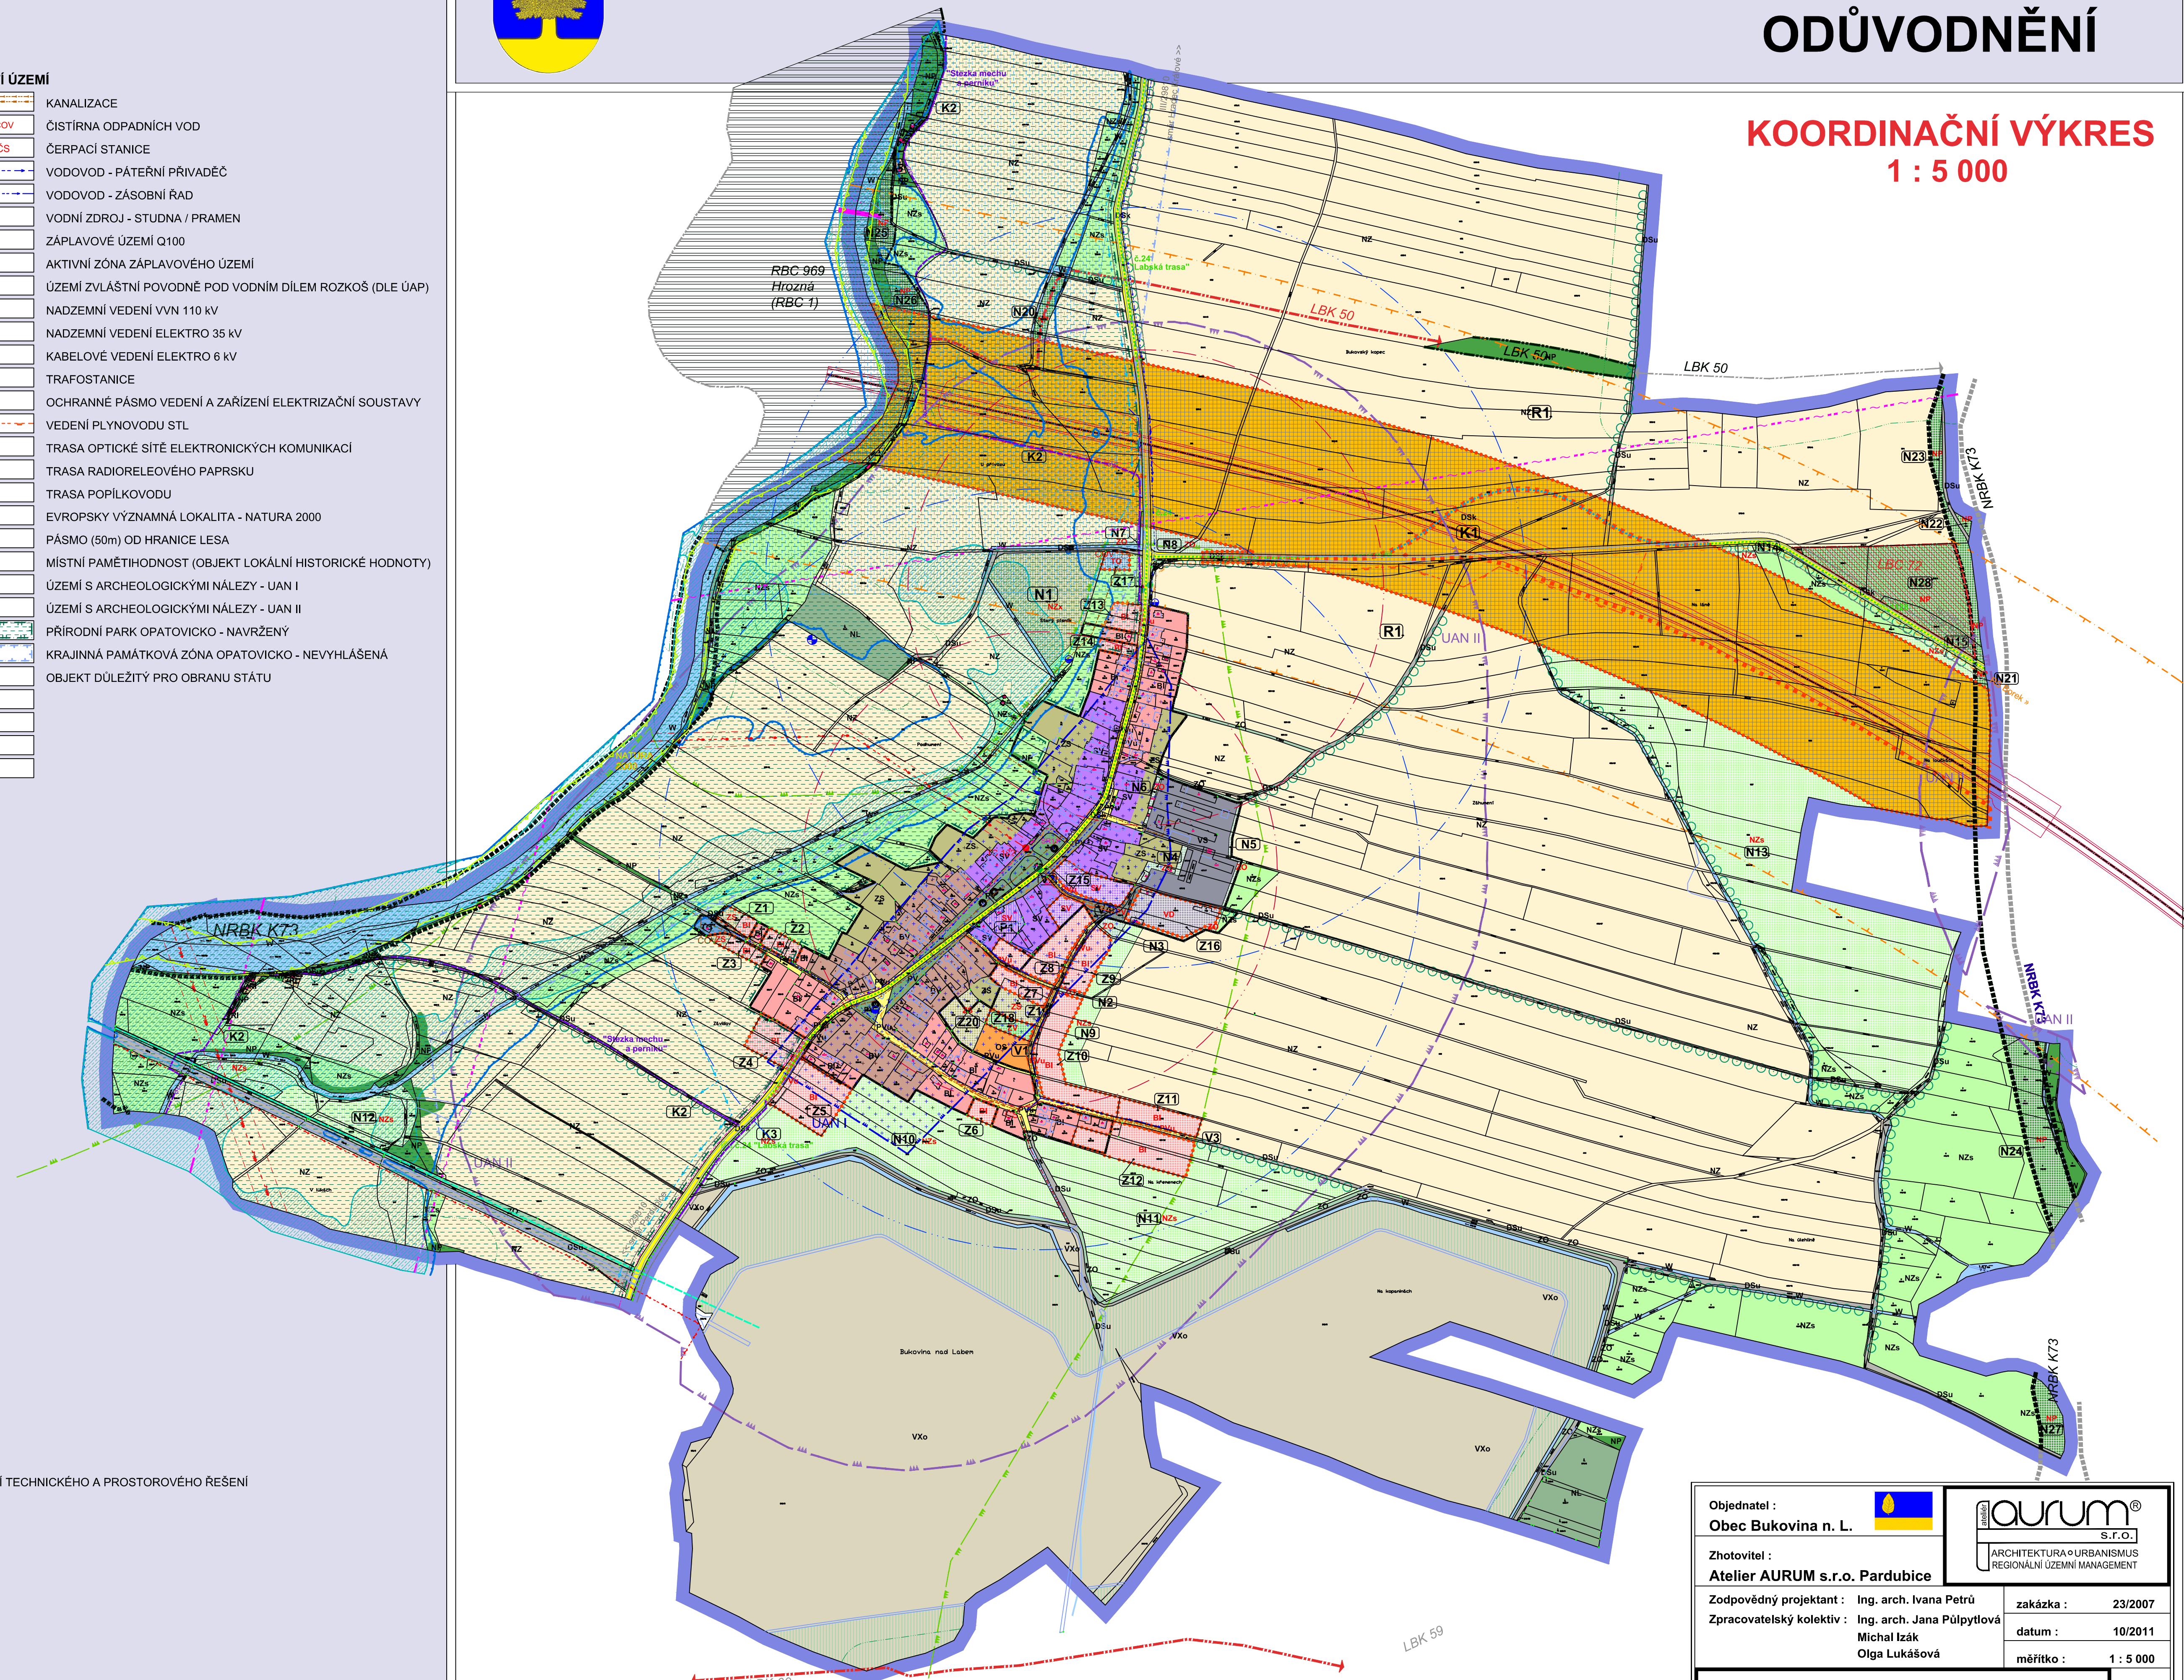

Objednatel : Obec Bukovina n. L.		
Zhotovitel : Atelier AURUM s.r.o. Pardubice		
Zodpovědný projektant : Ing. arch. Ivana Petrá	zakázka : 23/2007	
Zpracovatelský kolektiv : Ing. arch. Jana Půlpytlová Michal Izák Olga Lukášová	datum : 10/2011	měřítka : 1 : 5 000
BUKOVINA n. L. - ÚZEMNÍ PLÁN		příloha č.: II
KOORDINAČNÍ VÝKRES		B1