


ZMĚNA Č.1 ÚP CHOTEČ

VÝKRES PŘEDPOKLÁDANÝCH ZÁBORŮ PŮDNÍHO FONDU

1 : 5 000

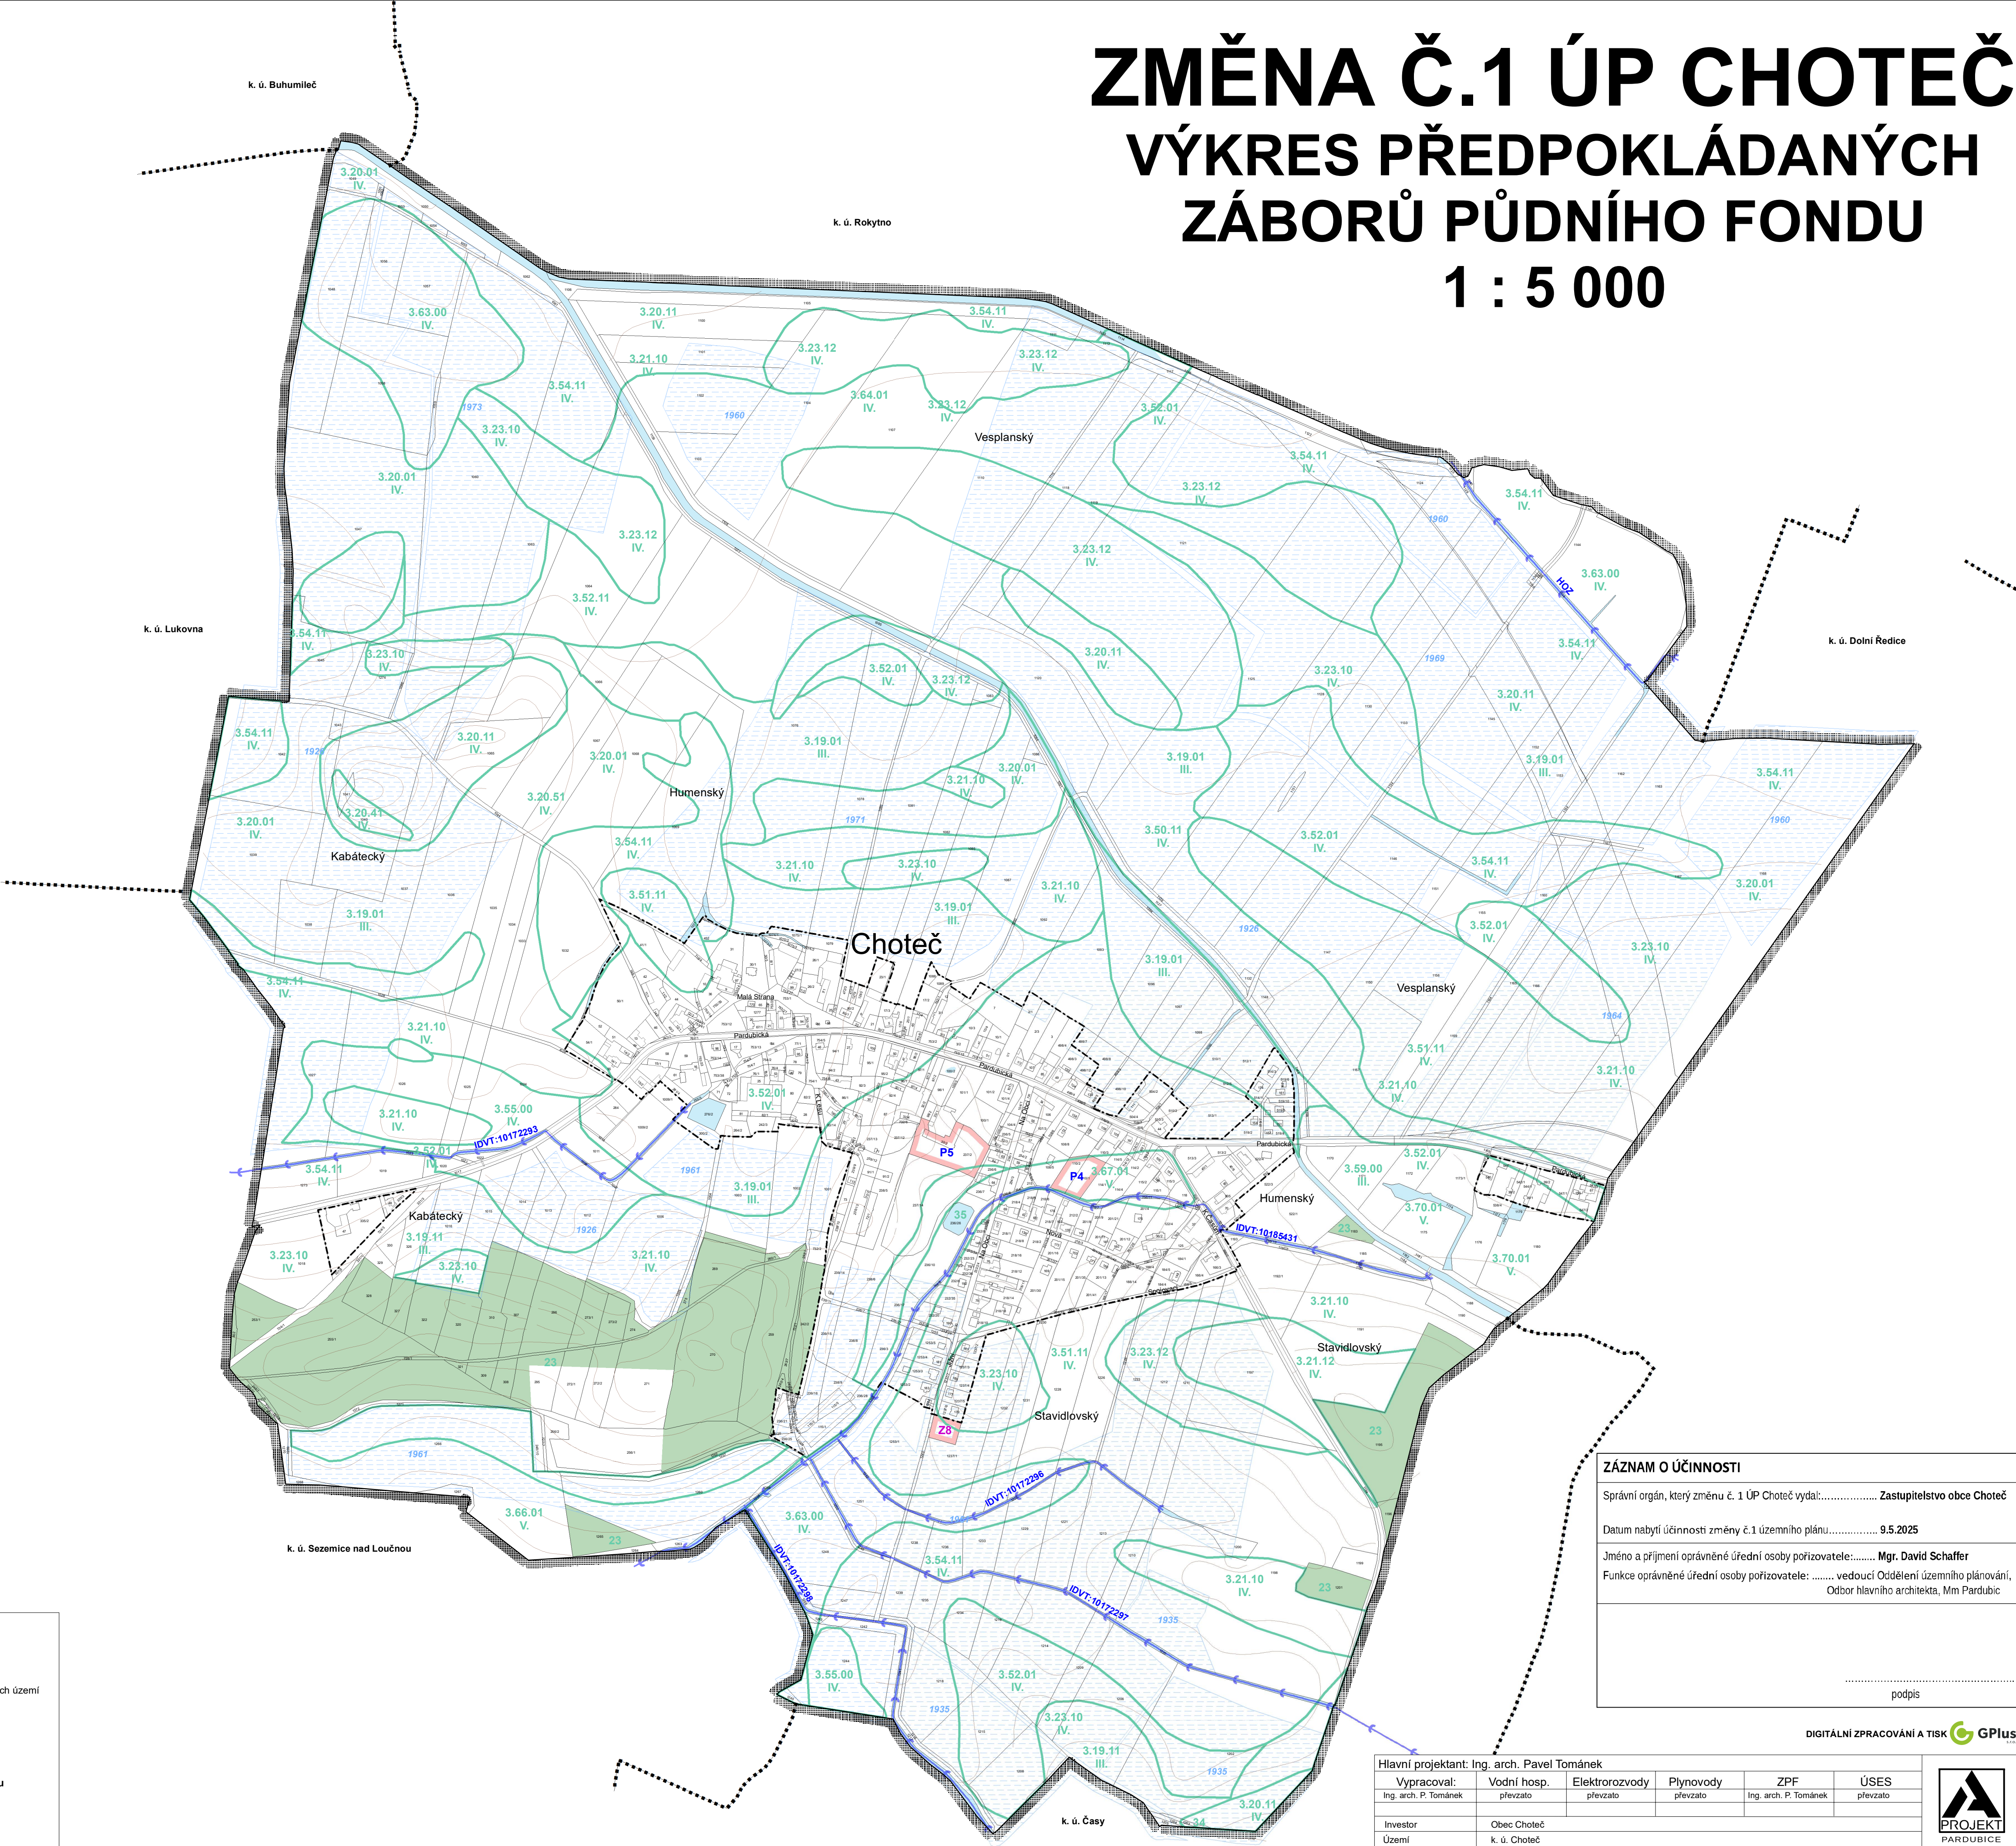

Legenda - změna č.1 ÚP:

Plochy stabilizované

Plochy změn

hranice řešeného území

hranice navazujících katastrálních území

zastavěné území k 30. 4. 2022

Z8 zastavitelné plochy

P4 plochy přestavby

Výkres předpokládaných záborů půdního fondu

hranice BPEJ

kód BPEJ

třída ochrany ZPF

meliorované území

hlavní odvodňovací zařízení (HOZ) otevřené

pozemky určené k plnění funkce lesa

plochy vodní a vodohospodářské

ZÁZNAM O ÚČINNOSTI

Správní orgán, který změnu č. 1 ÚP Chotěč vydal:..... Zastupitelstvo obce Chotěč

Datum nabytí účinnosti změny č.1 územního plánu:..... 9.5.2025

Jméno a příjmení oprávněné úřední osoby pořizovatele:..... Mgr. David Schaffer

Funkce oprávněné úřední osoby pořizovatele: vedoucí Oddělení územního plánování, Odbor hlavního architekta, Mm Pardubic

..... podpis

Digitální zpracování a tisk

Hlavní projektant: Ing. arch. Pavel Tománek			
Vypracoval:	Vodní hosp.	Elektroinženýry	Plynovody
Ing. arch. P. Tománek	převzato	převzato	převzato
Investor	Obec Chotěč		
Území	k. ú. Chotěč		
ZMĚNA Č.1 ÚP CHOTEČ		Formát	1 : 5 000
VÝKRES PŘEDPOKLÁDANÝCH ZÁBORŮ PŮDNÍHO FONDU		Stupeň	ÚPD
		Datum	3/2025
		Zak. číslo	206/22
		Část	

B2.3