

Změna č. 3a ÚP	
stav	návrh

stav	návrh	územní rezerva

stav	návrh

informativní schéma řešení silničních staveb – nezahrnuje úplný výčet
 souvisejících staveb a objektů

DOPRAVA


dálnice D35
silnice II. třídy
silnice III. třídy
místní obslužné komunikace
významné místní účelové komunikace
koridor dopravní infrastruktury
železnice
vlečka
cyklotrasy
cyklostezky
koridor pro trasu vodního kanálu Dunaj – Odra – Labe
směr dopravního napojení rozvojové lokality
parkoviště
sportovní rekreační okruh - pěší, cyklisti, bruslaři
městský vycházkový okruh
hlavní pěší propojení

ZMĚNA č. 3a
ÚP DAŠICE

GRAFICKÁ ČÁST ÚP - M 1 : 10 000

I.B2b - KONCEPCE VEŘ. INFRASTRUKTURY
- doprava - SCHEMA

ZMĚNA ÚP

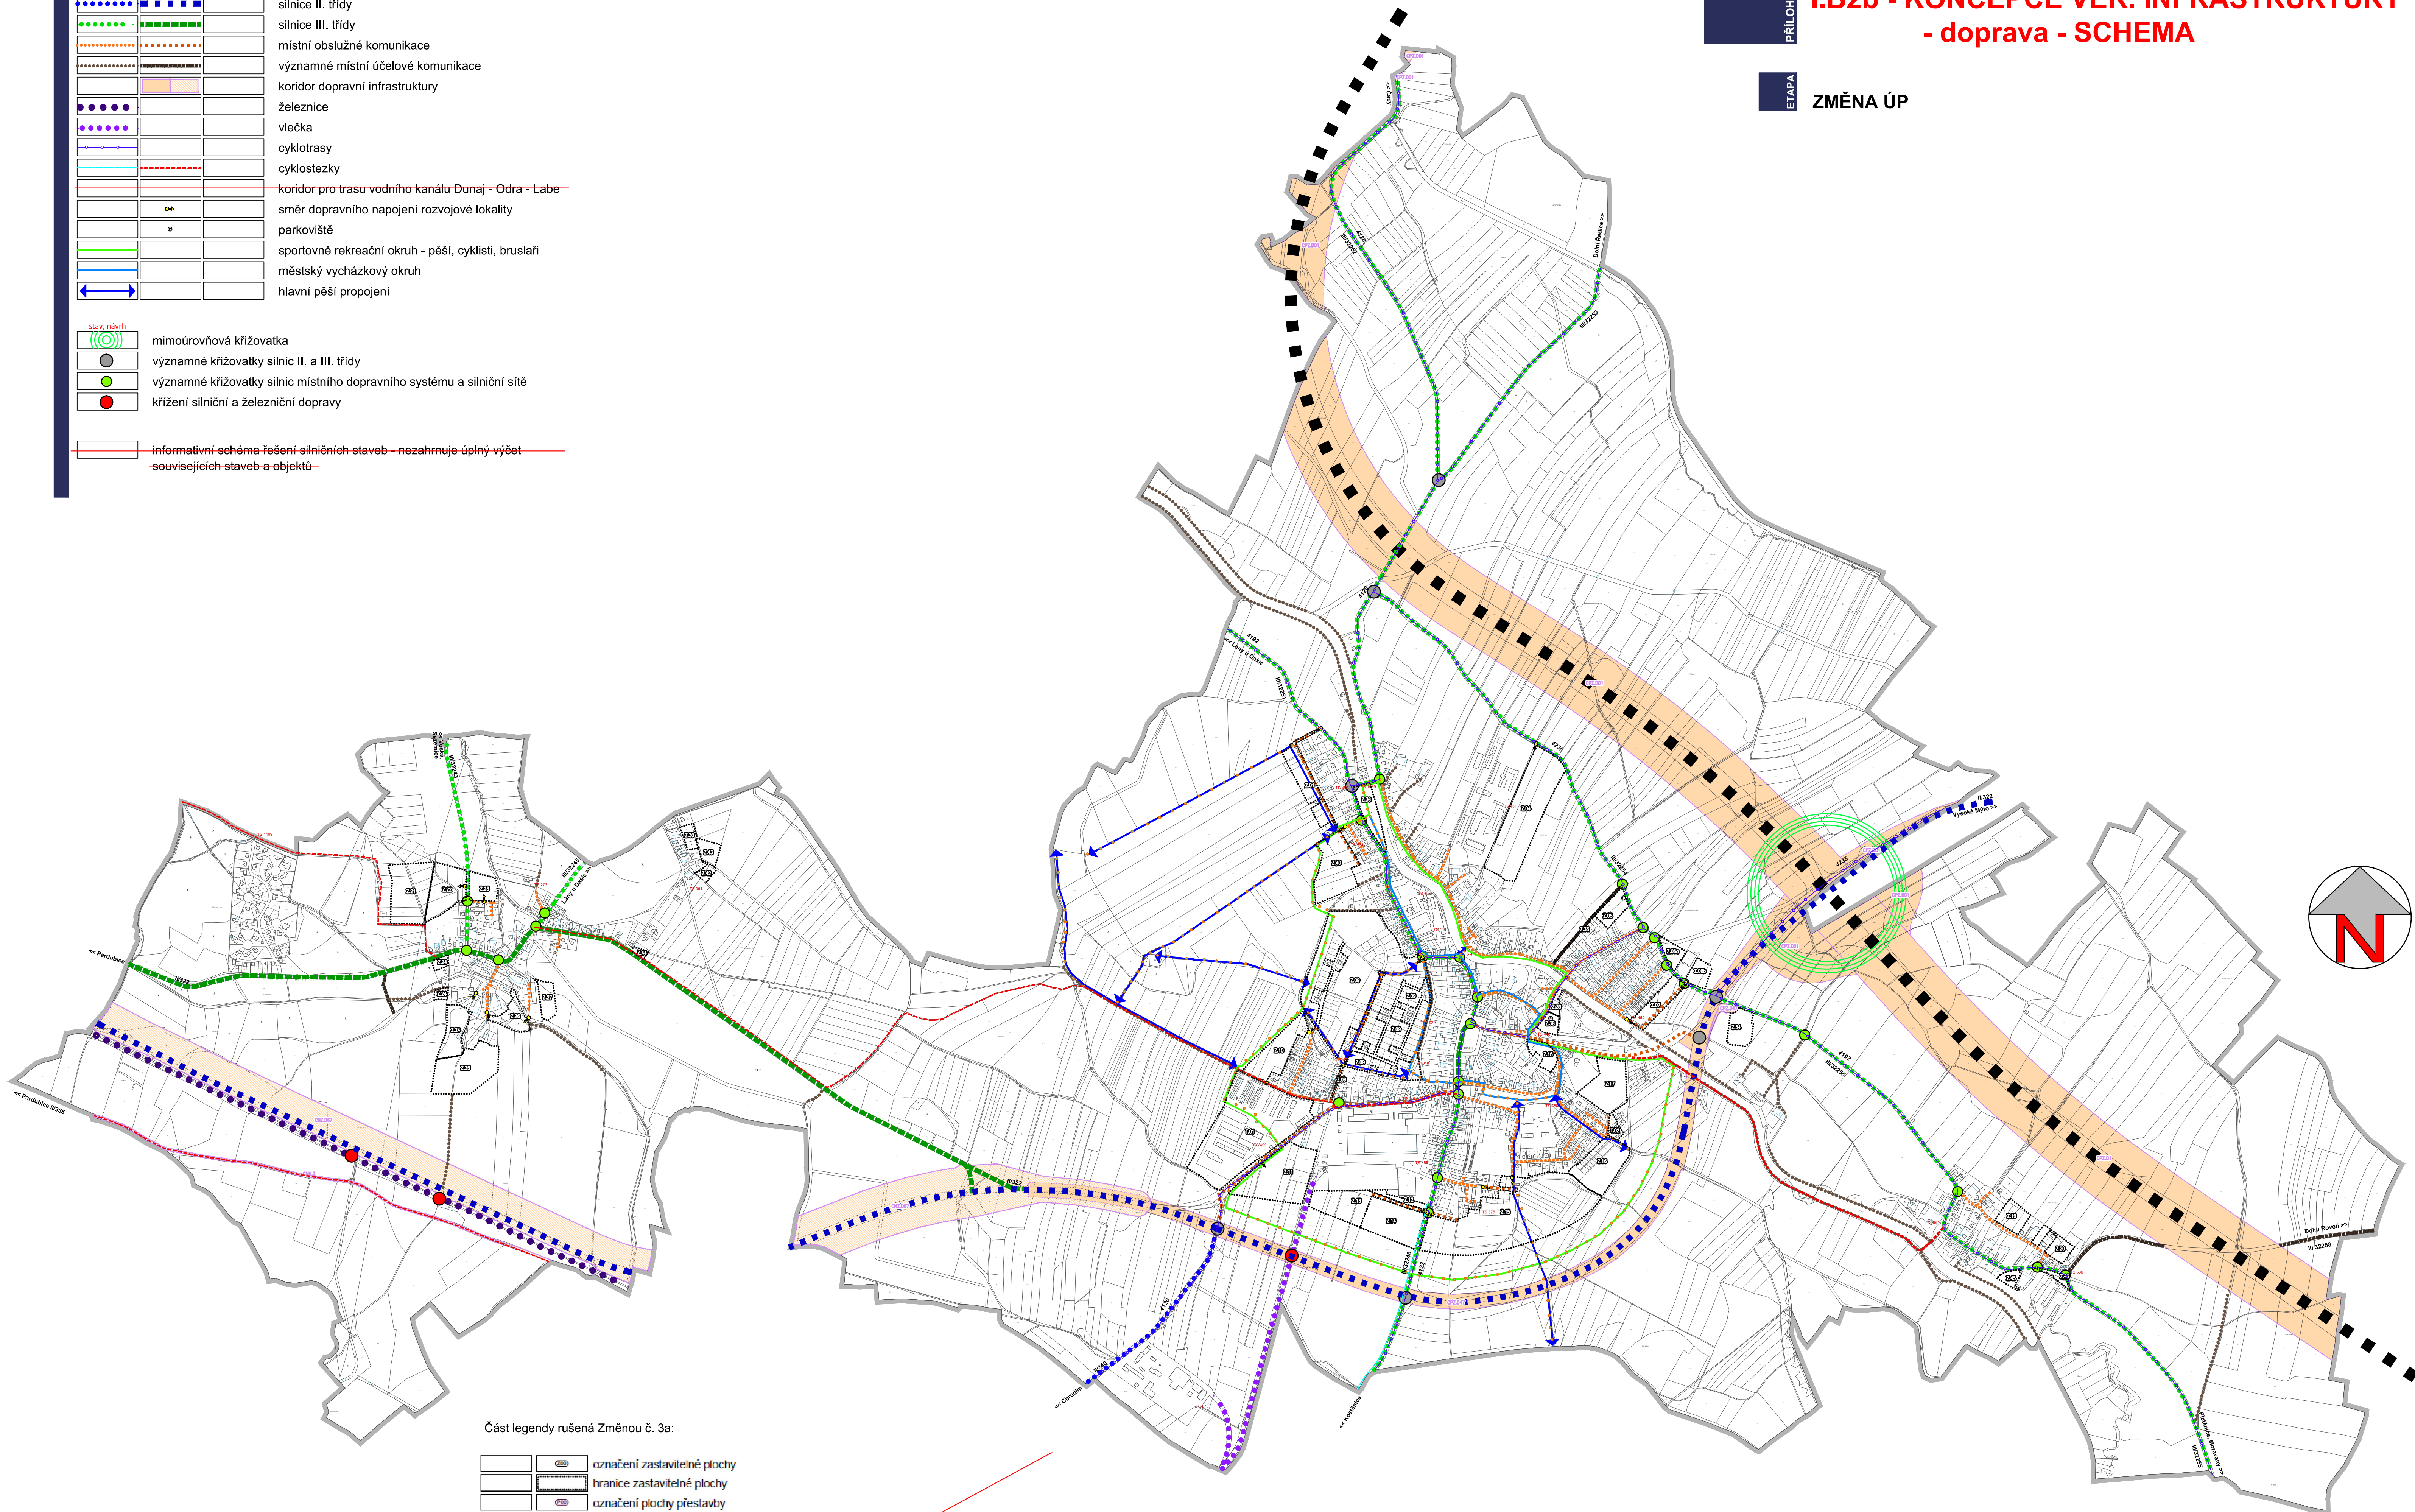

Část legendy rušená Změnou č. 3a:

		označení zastavitelné plochy
		hranice zastavitelné plochy
		označení plochy přestavby
		označení územní rezervy

stabilizované plochy	rozvojové plochy	územní rezervy

poznámka

jevy informativní
 jevy schvalované

ZÁZNAM O ÚČINNOSTI

Správní orgán, který Změnu č. 3a územního plánu vydal:	ZASTUPITELSTVO MĚSTA DAŠICE Dne 20. 08. 2025, pod č. usnesení 2017/2025
Datum nabytí účinnosti Změny č. 3a územního plánu:	09. 09. 2025
Jméno, příjmení, funkce oprávněné úřední osoby pořizovatele:	Pavla Židková, starostka města
Podpis oprávněné úřední osoby pořizovatele:	Otisk úředního razítka:
Pavla Židková, starostka města	

Objednatel : Město Dašice		
Pořizovatel: Městský úřad Dašice		
Zhotovitel : Atelier AURUM s.r.o., Pardubice		
Zodpovědný projektant : Ing. Pavel Petřů Zpracovatelský kolektiv : Ing. arch. Ivana Petřů Ing. Pavel Petřů Ing. arch. Dana Suchánková Ing. arch. Jana Pulpytlová Ing. Anna Vogelová		
zakázka : Z24/07 etapa : Změna č. 3a datum : 08/2025 měřítko : 1 : 10 000		
příloha č. I.B2b		
ZMĚNA č. 3a ÚZEMNÍHO PLÁNU DAŠICE		
VEŘEJNÁ INFRASTRUKTURA - doprava - schema		