


I/36 PARDUBICE, TRNOVÁ - FÁBLOVKA - DUBINA
 SO 150.2 DOPRAVNÍ ZNAČENÍ - SÚS PK
 SITUACE DZ (KM 0,200 - KM 0,449), M 1:500

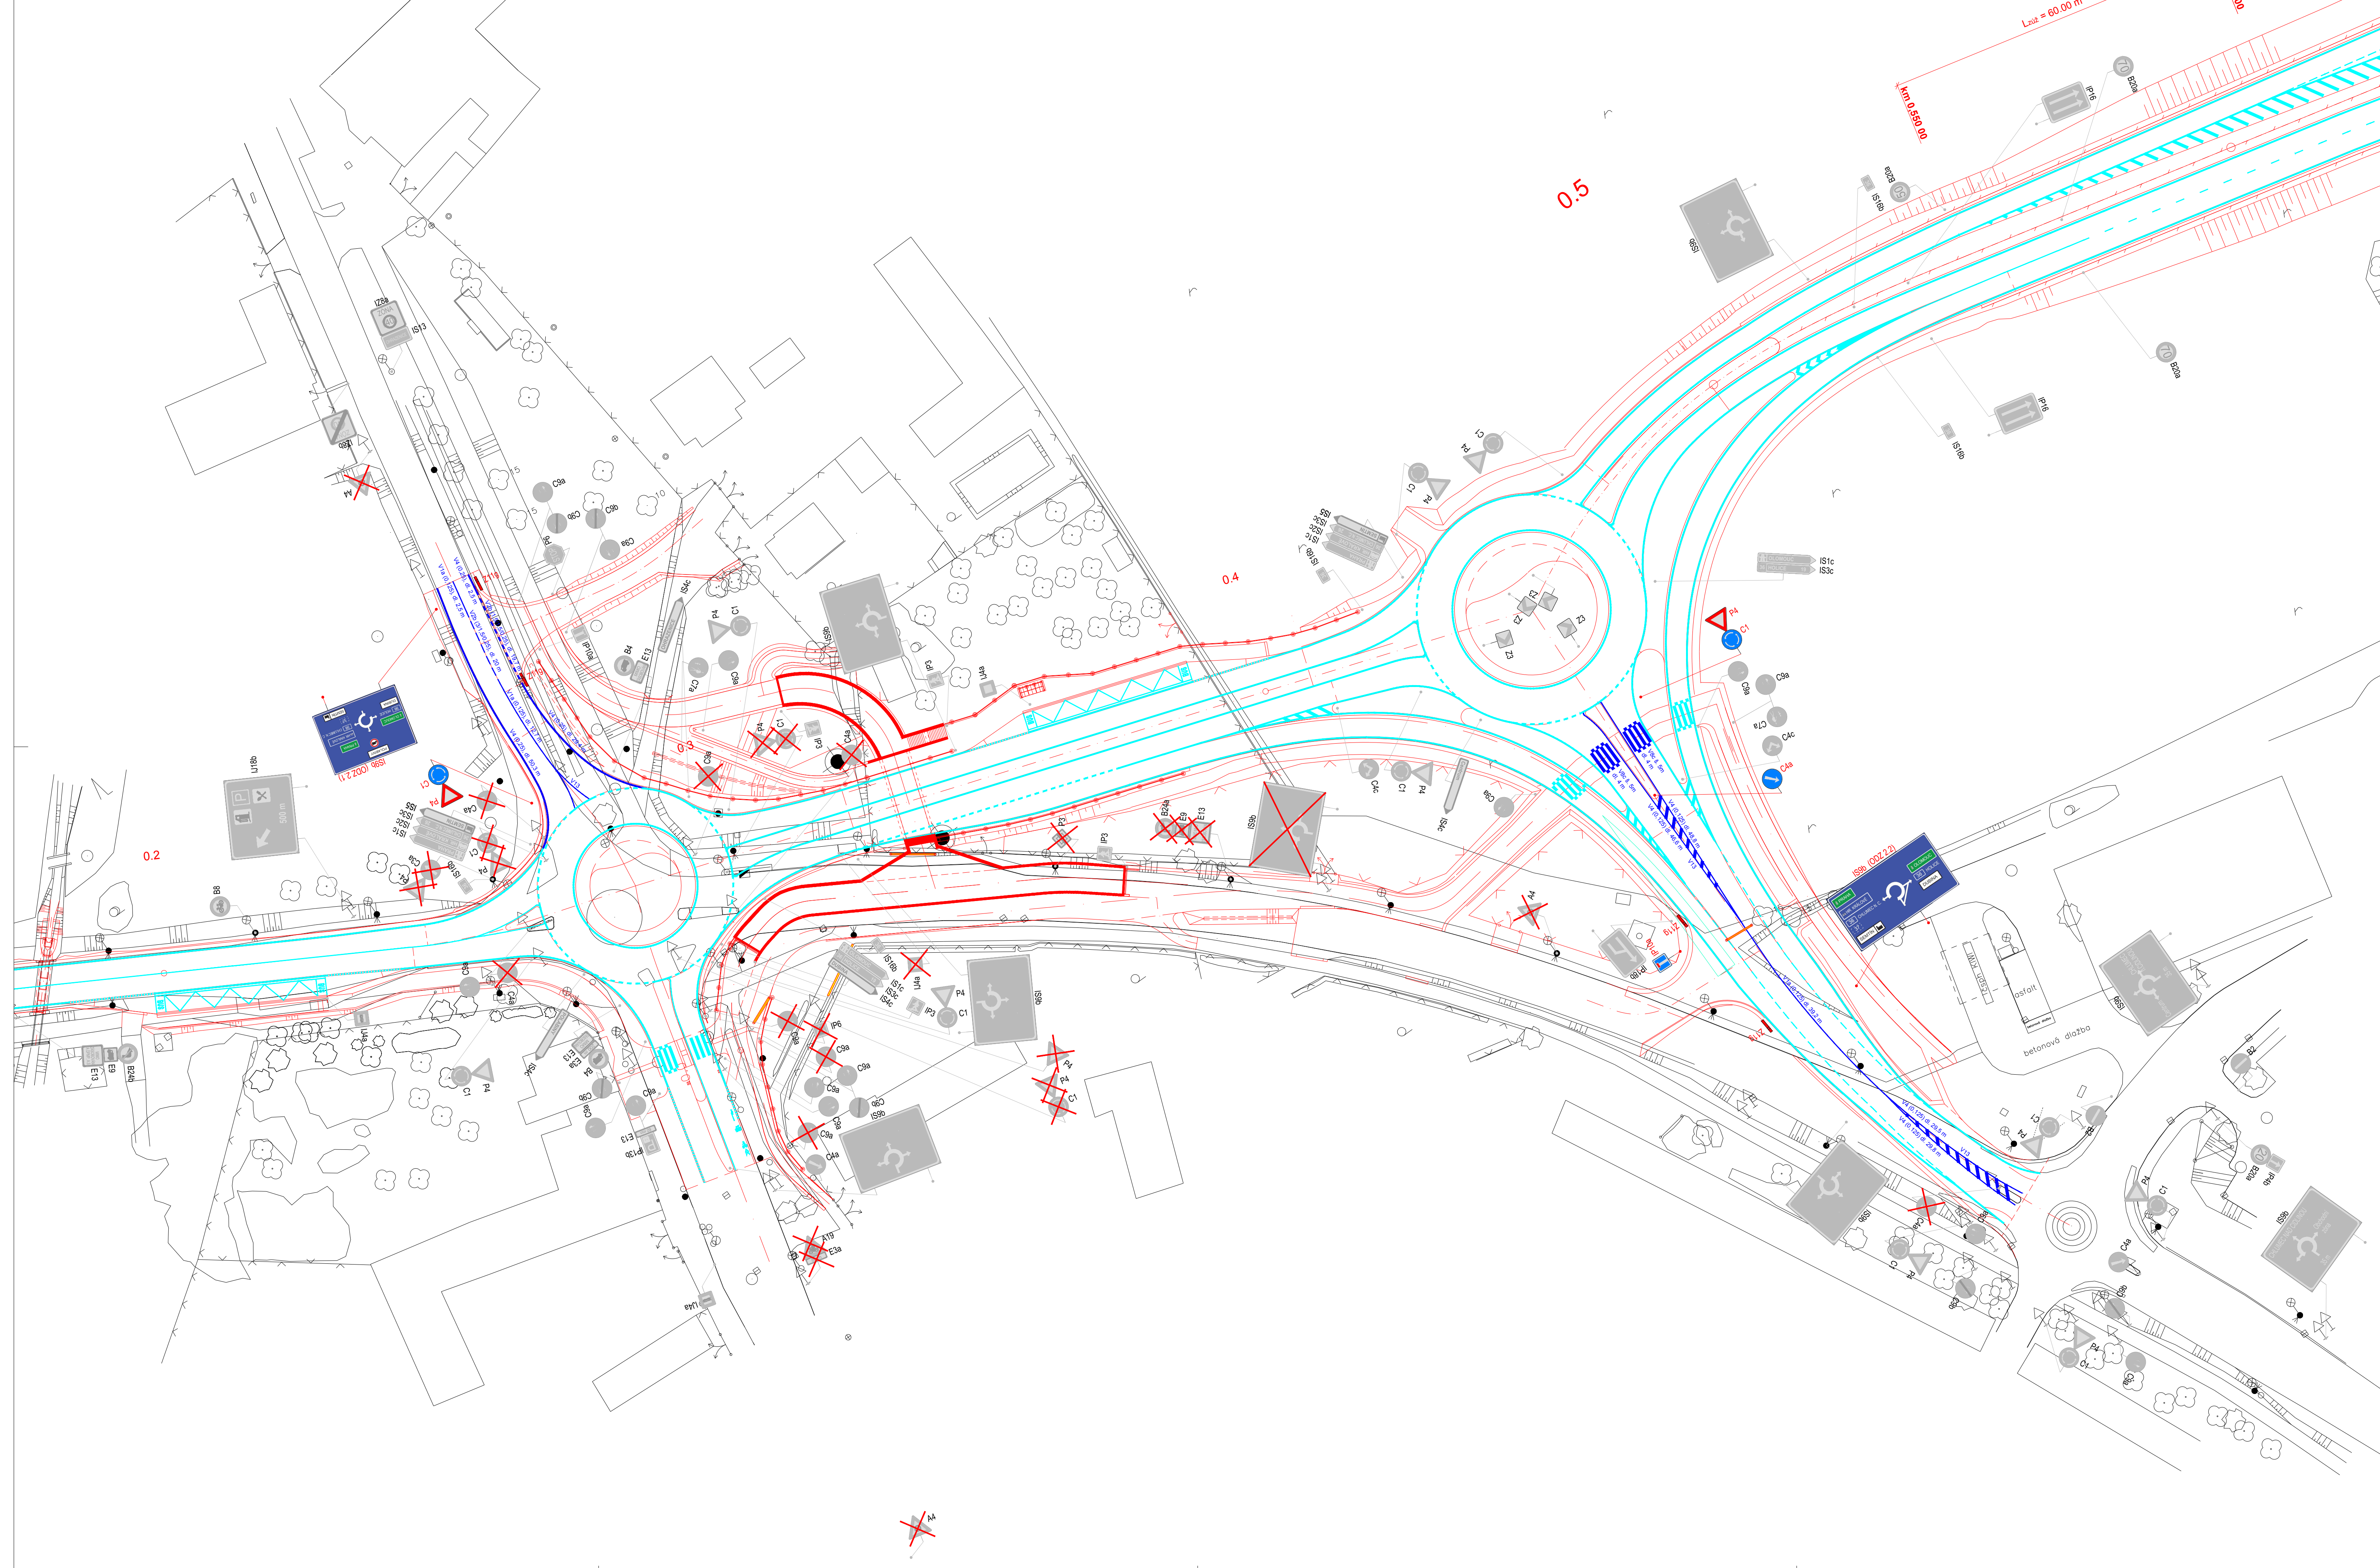




- LEGENDA:
- NAVRHOVANÉ HRANY
 - STÁVAJÍCÍ HRANY
 - VZ - NÁVRH
 - VZ NAVRHOVANÉ V RÁMCI JINÝCH SO
 - B20a SOZ - NÁVRH
 - C4a SOZ STÁVAJÍCÍ NAVRHOVANÉ V RÁMCI JINÝCH SO
 - P3 SOZ STÁVAJÍCÍ - RUŠENÉ


A	
B	
C	
Z	Datum Podpis

Název stavby: I/36 PARDUBICE, TRNOVÁ-FÁBLOVKA-DUBINA	Číslo objektu: SO 150.2
--	-----------------------------------

Dopravní stavby: ŘEDITELSTVÍ SILNIC A DÁLNIC ČR Na Panáčce 546/56, 140 00 Praha 4 IČO: 659 93 390 DIČ: CZ659 93 390	 ŘEDITELSTVÍ SILNIC A DÁLNIC ČR
Kontroloval: Datum:	Podpis:

Dopravní stavby: SPOLEČNOST PRO SV OBCHVAT PARDUBIC HOCHTIEF CZ a. s. Pripetická 16/217, 150 00 Praha 5 IČO: 466 78 468 DIČ: CZ466 78 468	 HOCHTIEF
DOPRASTAV a. s. Drieňová 27, 826 56 Bratislava, Slovenská republika IČO: 313 33 320 DIČ: 20203 72 497	 Doprastav
SILNICE ČÁSLAV, s. r. o. Zbraslavice č.p. 2, 285 21 Zbraslavice IČO: 284 47 085 DIČ: CZ284 47 085	 SILNICE ČÁSLAV
Kontroloval: Datum:	Podpis:

Koordinátor IČO: SAGASTA s. r. o. Novodvorská 1010/14, 142 00 PRAHA 4 IČO: 045 98 555 DIČ: CZ045 98 555	 SAGASTA
Kontroloval: Datum:	Podpis:

Zpracovatel IČO: SAGASTA s. r. o. Novodvorská 1010/14, 142 00 PRAHA 4 IČO: 045 98 555 DIČ: CZ045 98 555	 SAGASTA		
ODOVĚDNÝ PROJEKTANT ING. ROMAN KRÉČÍ	VYPRACOVAL ING. ROMAN KRÉČÍ	KONTROLA ING. PETR PACÁK	HIP ING. PETR PACÁK
PODPIS	PODPIS	PODPIS	PODPIS
I/36 PARDUBICE, TRNOVÁ-FÁBLOVKA-DUBINA			
SO 150.2 DOPRAVNÍ ZNAČENÍ (SÚS PK)			
SITUACE DZ (km 0,200 - km 0,449)			
STAVBNÍ OBJEKT		ČÍSLO PŘÍLOHY	
150.2		02	
DOKUMENTACE LZE UŽÍVAT POUZE VE SMYSLU PŘEBLÍŽNÉ OMLUVY O DÍLO VYKRE, O JEDNĚ ČÁSTI. MŮŽE BYT KOPÍROVÁN NEBO JINÝM PŮSOBEM KOPÍROVÁN POUZE PO PŘEDCHOZÍM SOUHLASÍ SAGASTA S. R. O.			