


# Změna č.2 Regulačního plánu Němčice - jih

## Legenda:

HRANICE ZASTAVĚNÉHO ÚZEMÍ		
HRANICE ŘEŠENÉHO ÚZEMÍ LOKALITY "C"		
HRANICE ZASTAVITELNÝCH PLOCH		
HRANICE STAVEBNÍHO POZEMKU RD		
IZOLOVANÉ RODINNÉ DOMY		9
DVOJDOMY A DVOJICE DOMŮ		4
ŘADOVÉ RODINNÉ DOMY		33
PARKOVACÍ STÁNÍ		
SBĚRNÉ MÍSTO TRÍDĚNÉHO ODPADU		A
HŘIŠTĚ		B
HŘIŠTĚ PRO DĚTI		C
OBJEKT ZÁZEMÍ HŘIŠTĚ		D
NAPOJOVACÍ BOD VODOVODU		NBV•
NAPOJOVACÍ BOD DEŠŤOVÉ KANALIZACE		NBDK•
NAPOJOVACÍ BOD SPLAŠKOVÉ KANALIZACE		NBSK•
NAPOJOVACÍ BOD STL PLYNOVODU		NBP•
NAPOJOVACÍ BOD NÍZKÉHO NAPĚTÍ		NB-NN•
NAPOJOVACÍ BOD VEŘEJNÉHO OSVĚTLENÍ		NB-VO•
VODOVOD		
KANALIZACE DEŠŤOVÁ		
KANALIZACE SPLAŠKOVÁ		
STL PLYNOVOD		
VTL PLYNOVOD		
ROZVODY NN		
ROZVODY VN		
VEŘEJNÉ OSVĚTLENÍ		

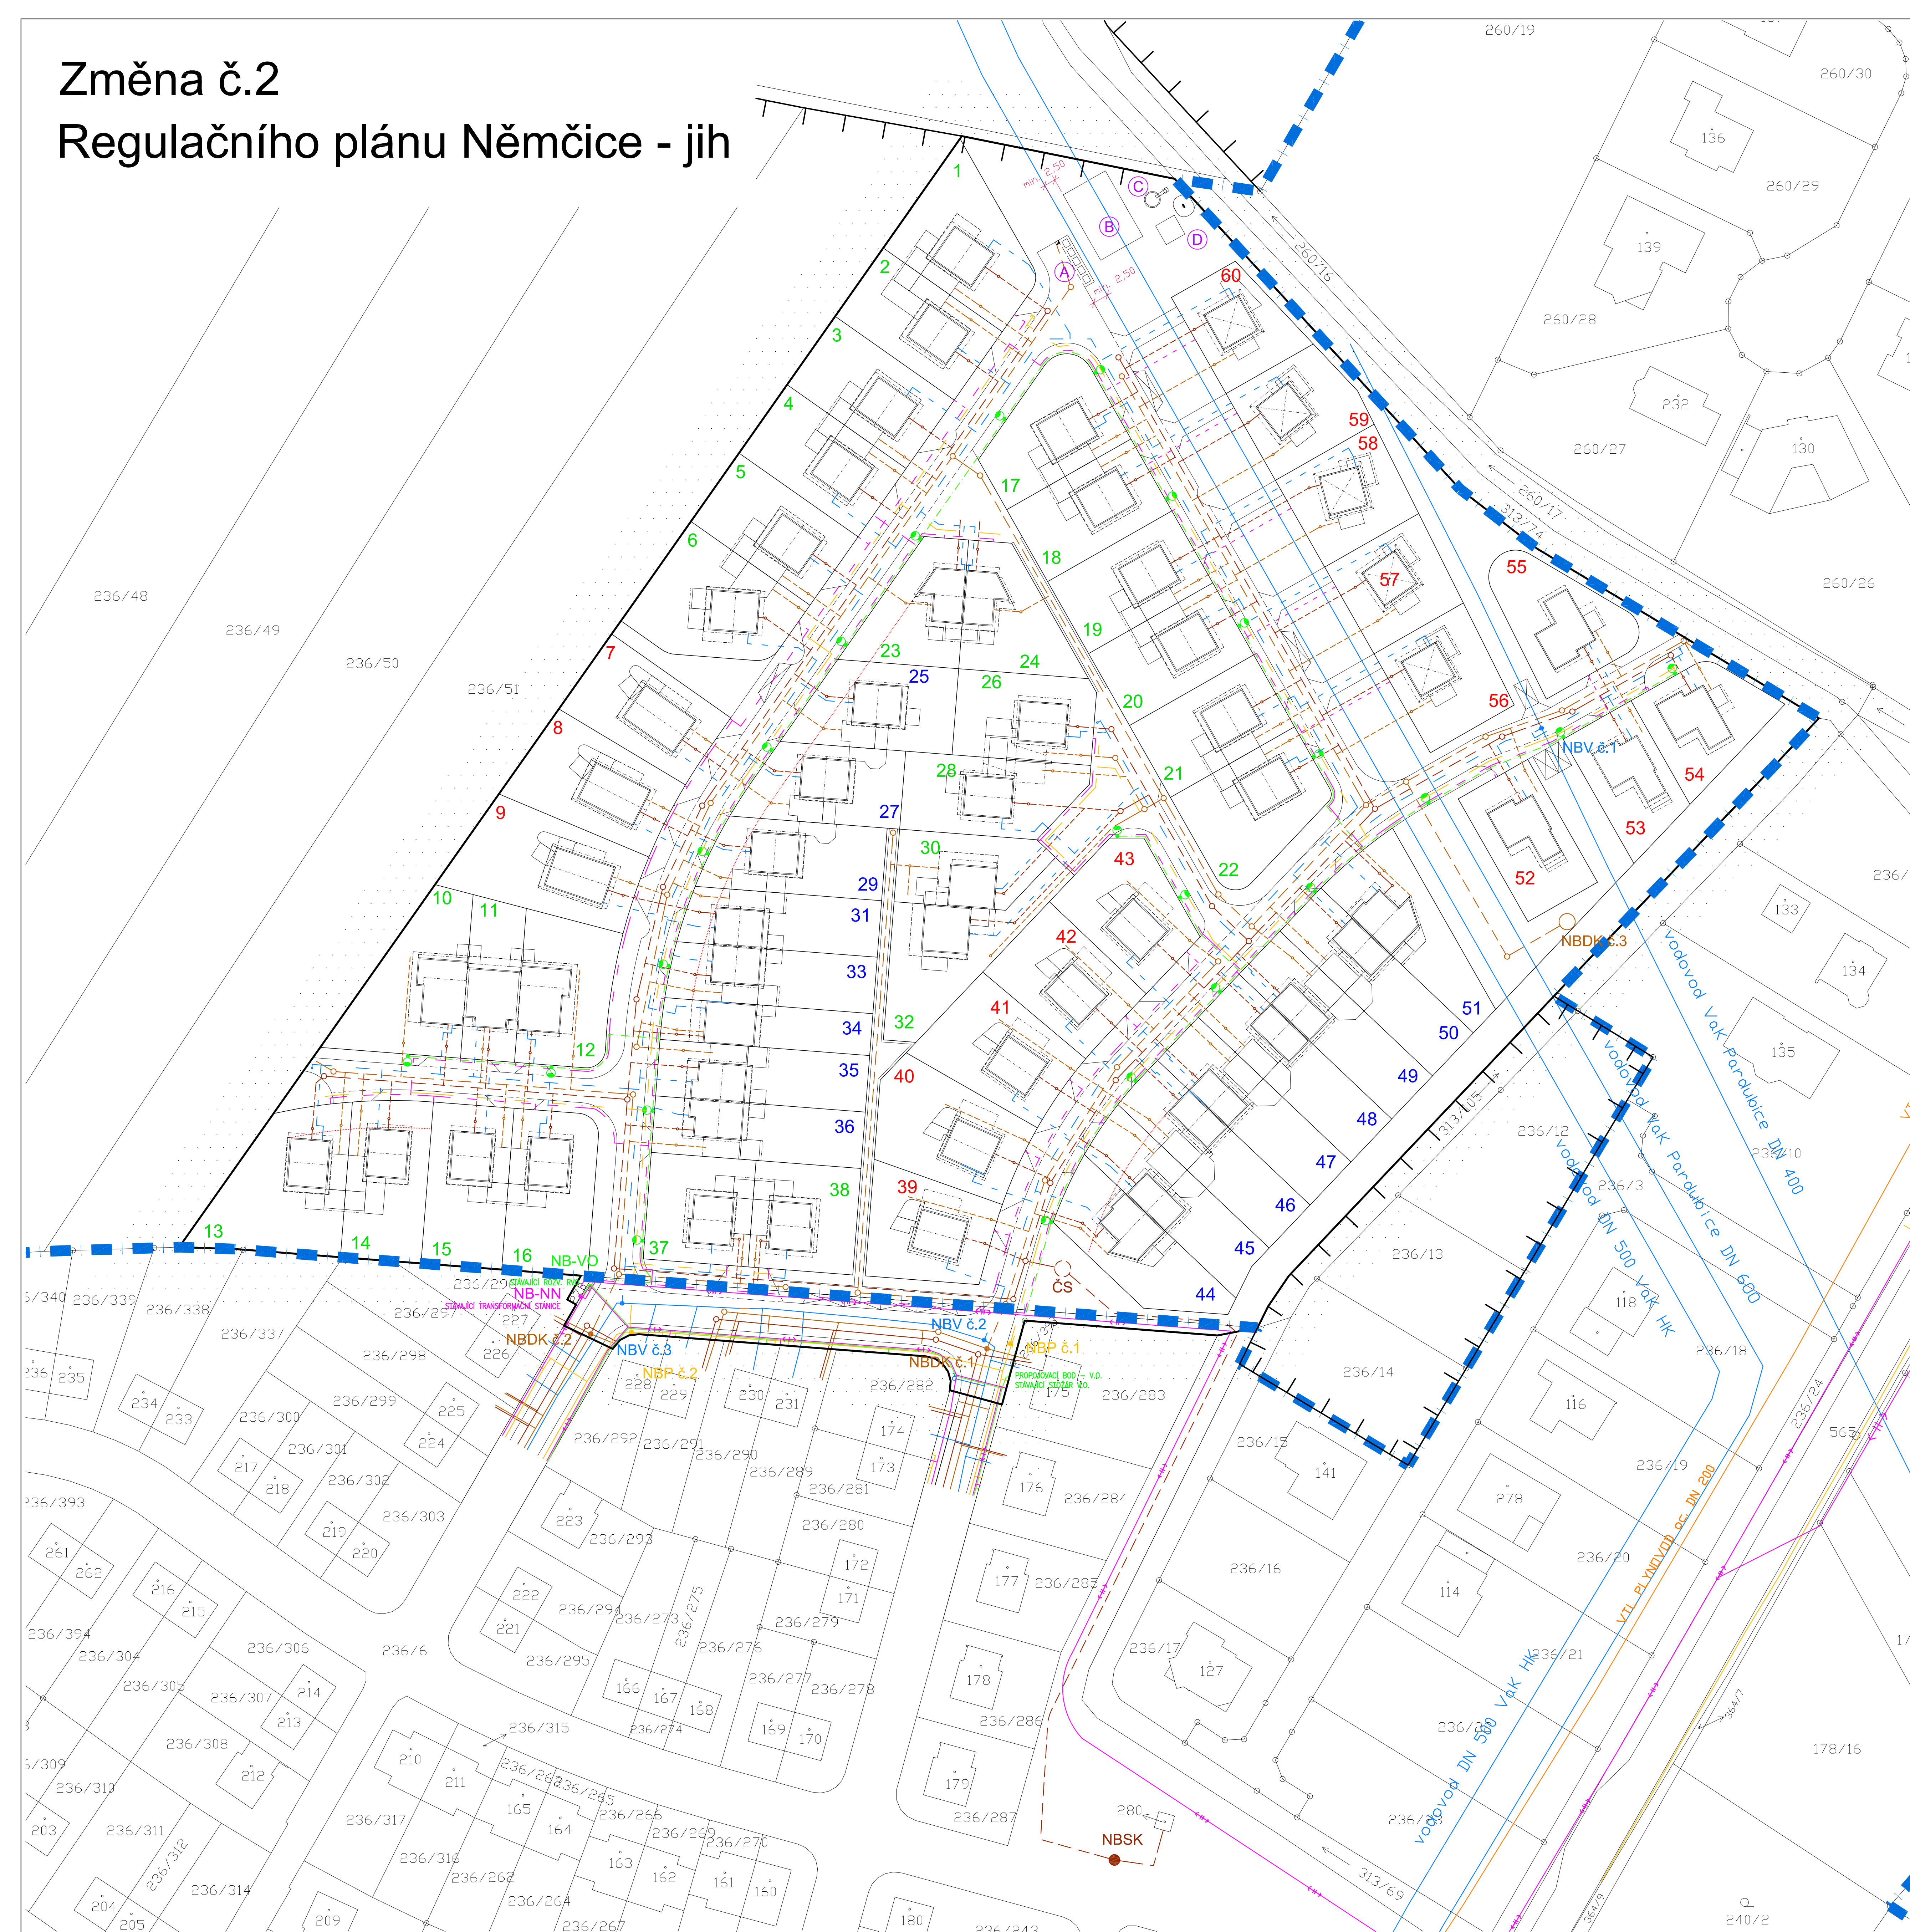

ZÁZNAM O ÚČINNOSTI	
Označení správního orgánu, který změnu vydal:	Zastupitelstvo Obce Němčice
Datum nabytí účinnosti Změny č.2 Regulačního plánu Němčice - jih:	Jaroslav Štěpánek starosta obce
Jméno a příjmení oprávněné úřední osoby pořizovatele:	
Funkce oprávněné úřední osoby pořizovatele:	

Změna č.2 - Regulačního plánu Němčice - jih		2
VÝKRES TECHNICKÉ INFRASTRUKTURY		
PROJEKTANT:	REGIO, projektový ateliér s.r.o.	REGIO PROJEKTOVÝ ATELIÉR HRADEC KRÁLOVÉ
Zpracoval:	Ing. arch. Jana Šajtková, RNDr. Lukáš Zemánek, Ph.D., Ing. Zlata Macháčková, Lucie Hostáková, Pavel Kupka, Jan Hartánek, Ing. arch. Josef Dvořák, Petr Páryl	
Ověřil:	Obec Němčice	Návrh: Únor 2014
Měřítko:	1 : 500	Vydána změna: Srpen 2014