


ODŮVODNĚNÍ ÚZEMNÍHO PLÁNU MALÉ VÝKLEKY

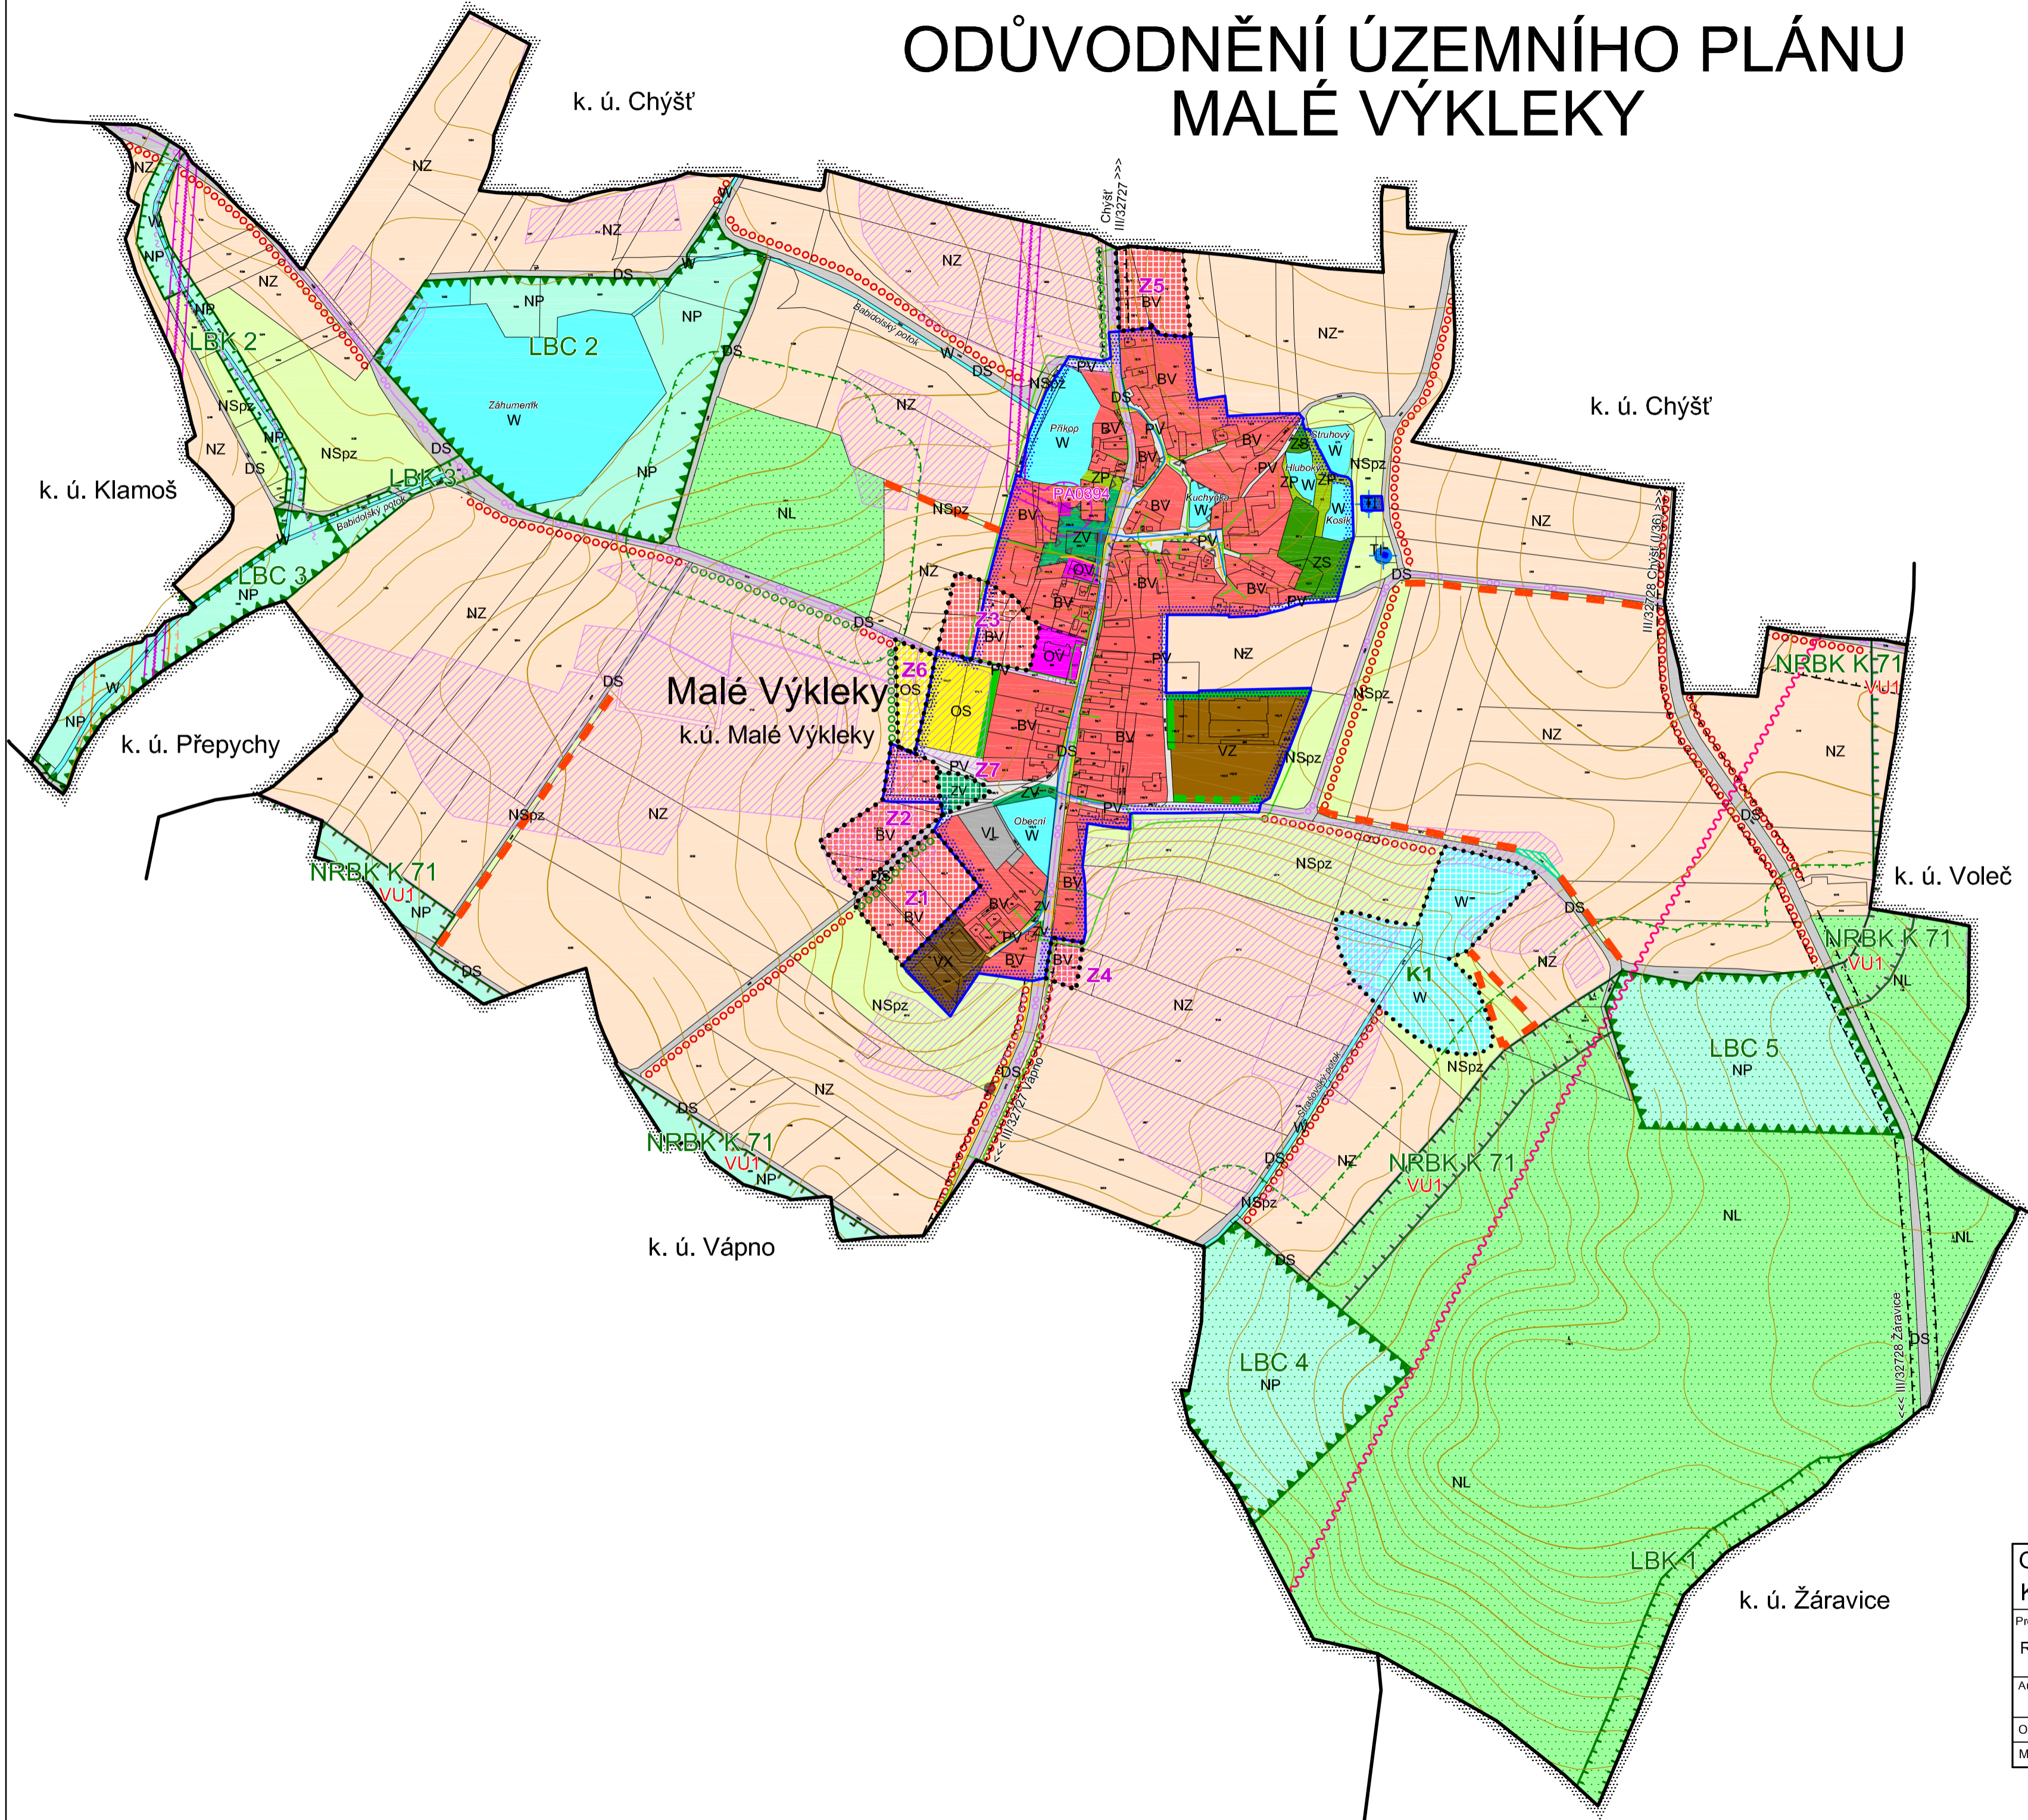

LEGENDA:

STAVY PLOCH STABILIZOVANÉ	MĚŘNÍ PLOCHY, JNĚH	ÚZEMNÍ REZERVA
HRANICE ÚZEMNÍCH JEDNOTEK		
Hranice řešeného území		
Hranice zastavěného území k 25. 7. 2016		
Hranice zastavitelných ploch (Z) a plochy změn v krajině (K)		
PLOCHY S ROZDÍLNÝM ZPŮSOBEM VYUŽITÍ		
BV	BV	Plochy bydlení - v rodinných domech - venkovské
OV	OV	Plochy občanského vybavení - veřejná infrastruktura
TI	OS	Plochy občanského vybavení - tělovýchovná a sportovní zařízení
TI		Plochy technické infrastruktury - inženýrské sítě
VZ		Plochy výroby a skladování - zemědělská výroba
VX		Plochy výroby a skladování - zemědělská malovýroba a agroturistika
VL		Plochy výroby a skladování - lehký průmysl
ZS		Plochy zeleně - soukromá a vyhrazená
ZP		Plochy zeleně - přírodního charakteru
ZV		Plochy veřejných prostranství - veřejná zeleň
PV		Plochy veřejných prostranství
DS		Plochy dopravní infrastruktury - silniční
W	W	Plochy vodní a vodohospodářské
NZ		Plochy zemědělské
NL		Plochy lesní
NP		Plochy přírodní
NSpz		Plochy smíšené nezastavěného území - přírodní, zemědělské
VEŘEJNÉ PROSPĚŠNÉ STAVBY A OPATŘENÍ		
VU1		Založení prvků územního systému ekologické stability - NRBK K71
KONCEPCE TECHNICKÉ INFRASTRUKTURY		
		Vodovodní řád
		Vodní zdroj
		Vrchní elektrické vedení VN 35kV
TS		Trafostanice
		Komunikační vedení
		Radiový směrový spoj
		STL plynovod
		VTL plynovod
LIMITY VYUŽITÍ ÚZEMÍ, OCHRANA HODNOT ÚZEMÍ		
		Nadregionální biokoridor
		Lokální biocentrum
		Lokální biokoridor
		Interakční prvek
		Zeleň ochranná a izolační
		Plochy PUPFL
		Pásmo 50 m od hranice PUPFL
		Ochranné pásmo silnice
		Ochranné pásmo elektrovedení
		Bezpečnostní pásmo VTL
		Zóna havarijního plánování
		Urbanisticky cenné území
		Památka místního významu
		Opatření k ochraně ZPF
		Vodohospodářské opatření
		Cyklotrasa
		Hlavní odvodňovací zařízení
		Investice do půdy (meliorace)

Řešené území se nachází v ochranném pásmu přehledových systémů (OP RLP).

ODŮVODNĚNÍ ÚZEMNÍHO PLÁNU MALÉ VÝKLEKY
KOORDINAČNÍ VÝKRES 1

Projektant:
REGIO, projektový ateliér s.r.o.

Autorský kolektiv:
 Ing. arch. Jana Šejvlová, Ing. Zlata Macháčová, RNDr. Lukáš Zemánek, Ph.D.,
 Pavel Kupka, Jan Harčarik, Lucie Hostáková, Ing. Zuzana Baladová

Objednatel:
 Obec Malé Výkleky

Měřítka:
 1 : 5 000

Návrh:
 Srpen 2016

Vydání ÚP:

REGIO s.r.o.
PROJEKTOVÝ ATELIER
HRADEC KRÁLOVÉ