


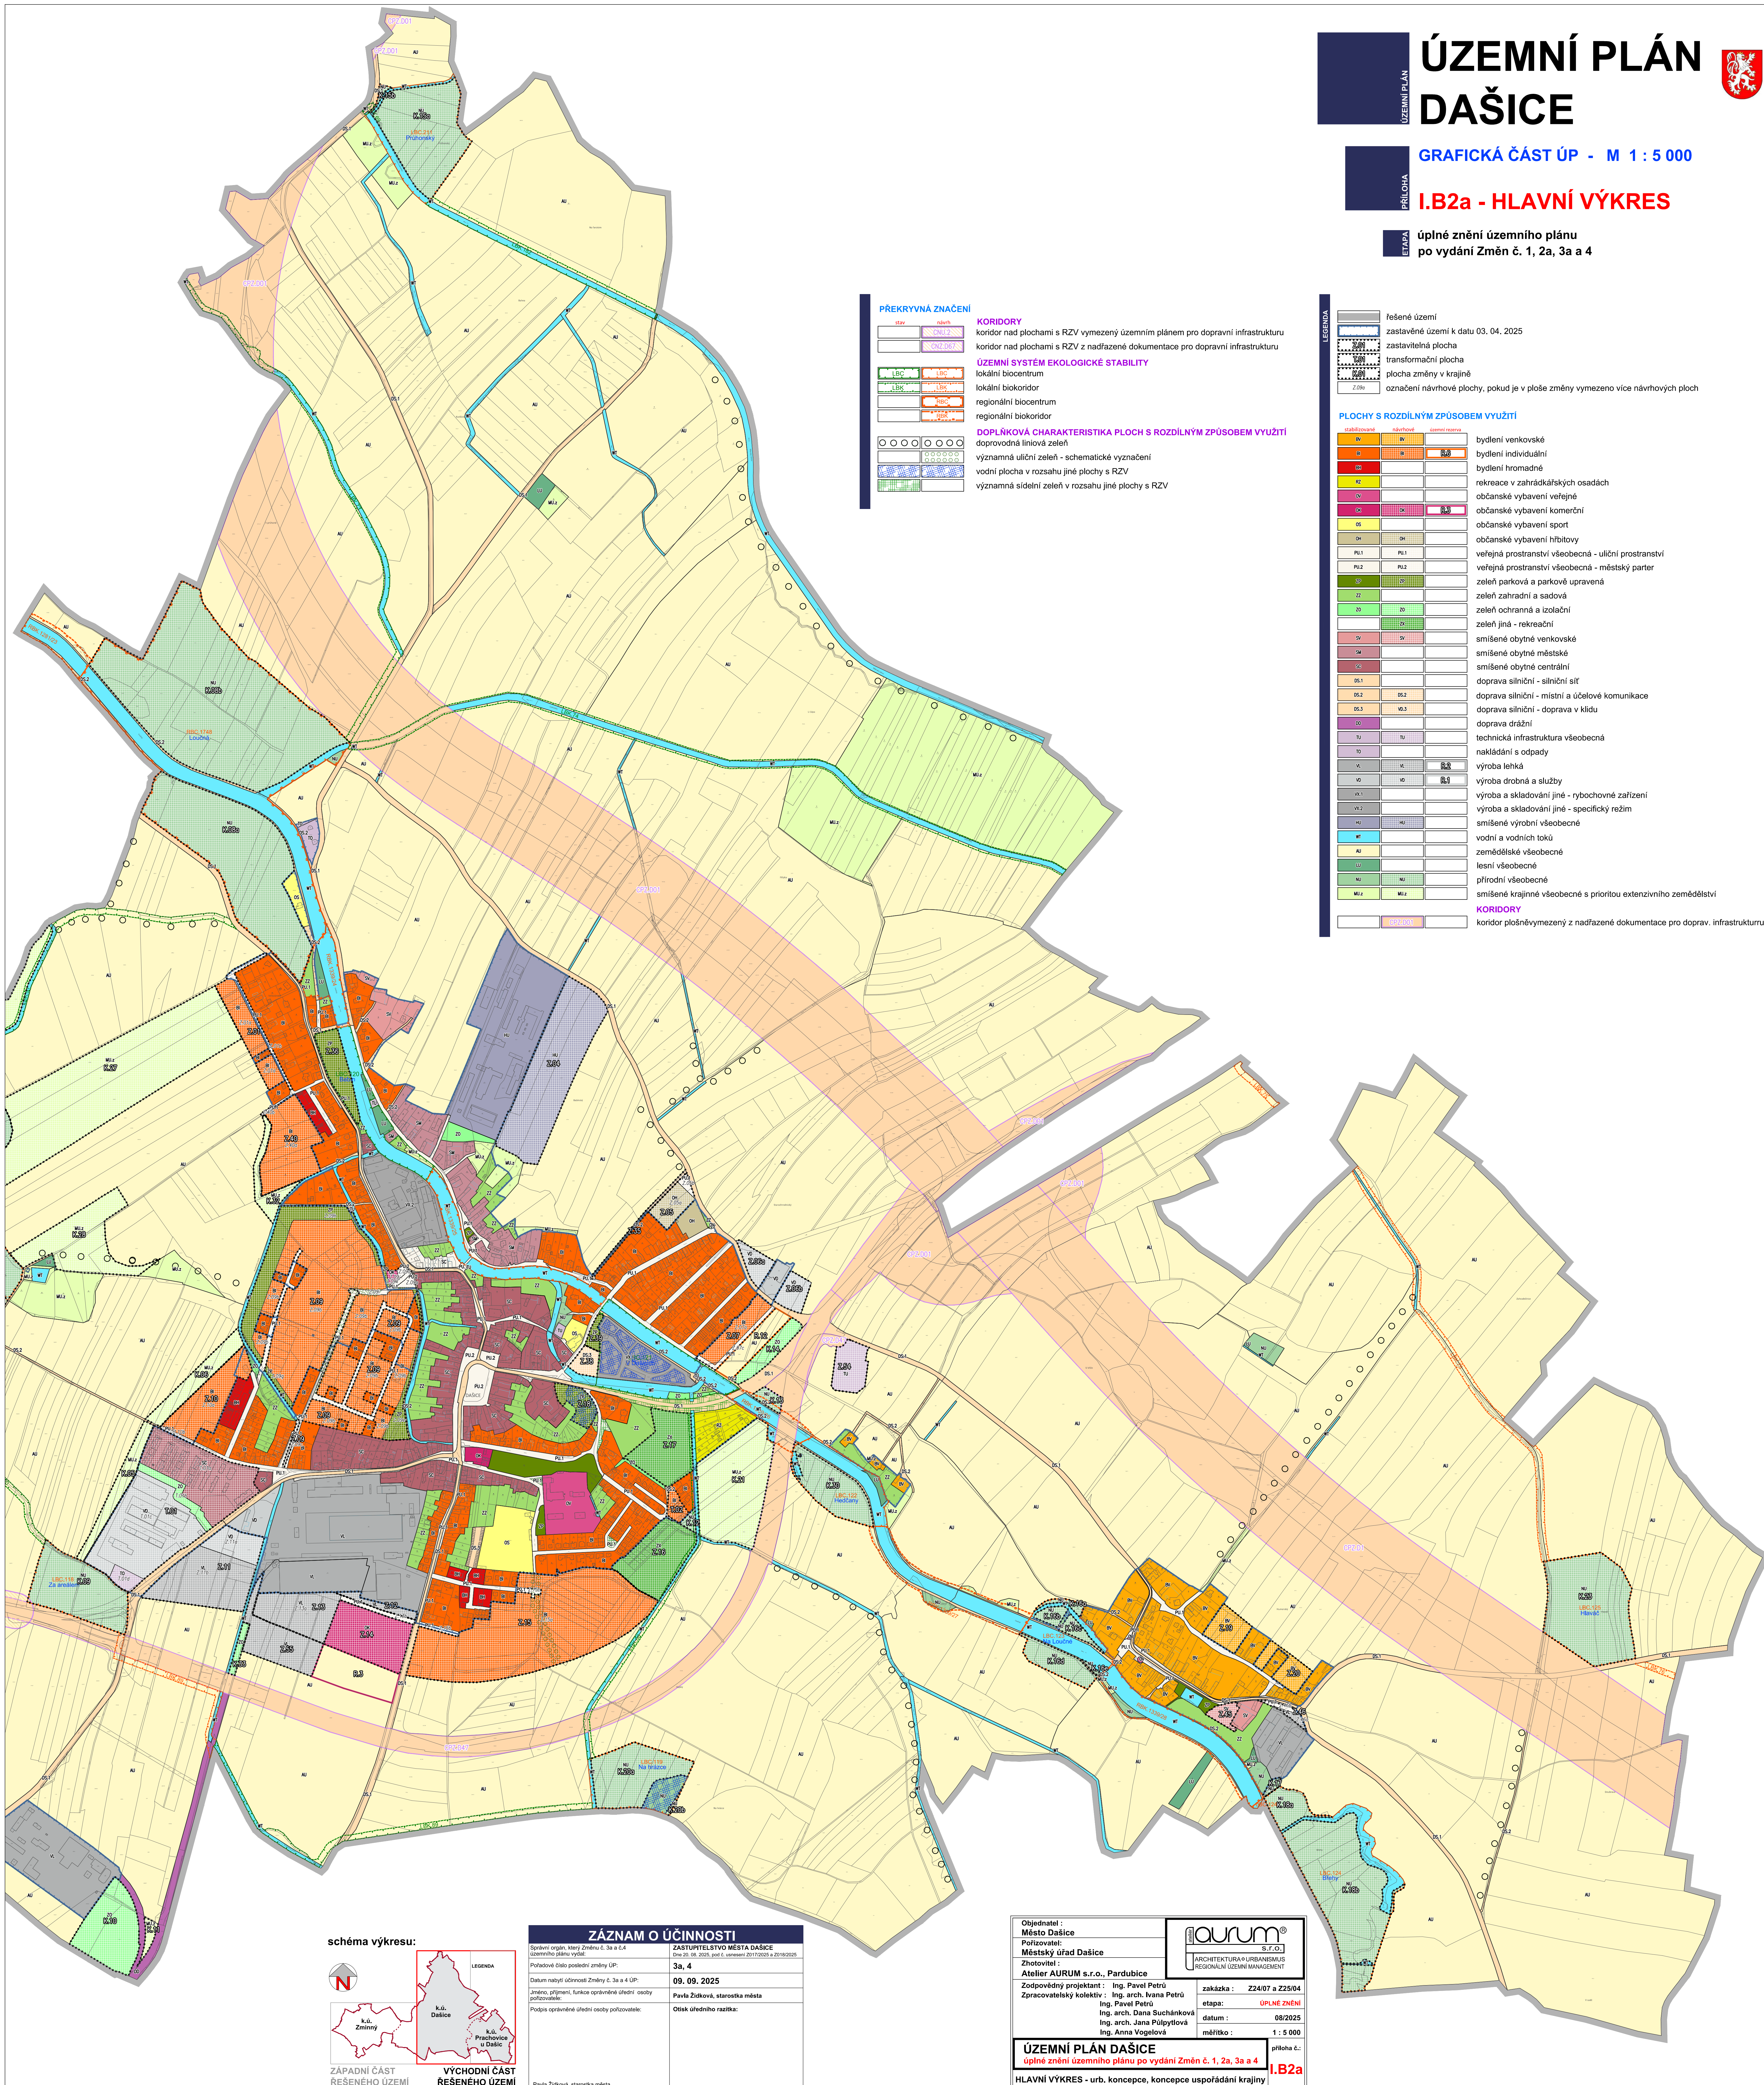

PŘEKRYVNÁ ZNAČENÍ

stav	návrh
stav	návrh
stav	návrh

KORIDORY

koridor nad plochami s RZV vymezený územním plánem pro dopravní infrastrukturu

koridor nad plochami s RZV z nadřazené dokumentace pro dopravní infrastrukturu

ÚZEMNÍ SYSTÉM EKOLOGICKÉ STABILITY

lokální biocentrum

lokální biokoridor

regionální biocentrum

regionální biokoridor

DOPĹKOVÁ CHARAKTERISTIKA PLOCH S ROZDÍLNÝM ZPŮSOBEM VYUŽITÍ

doprovodná liniová zeleň

významná uliční zeleň - schematické vyznačení

vodní plocha v rozsahu jiné plochy s RZV

významná sídelní zeleň v rozsahu jiné plochy s RZV

LEGENDA

	řešené území
	zastavěné území k datu 03. 04. 2025
	zastavitelná plocha
	transformační plocha
	plocha změny v krajině
	označení návrhové plochy, pokud je v ploše změny vymezeno více návrhových ploch

PLOCHY S ROZDÍLNÝM ZPŮSOBEM VYUŽITÍ

stabilizované	návrhové	zastavitelná

bydlení venkovské

bydlení individuální

bydlení hromadné

rekreace v zahradkářských osadách

občanské vybavení veřejné

občanské vybavení komerční

občanské vybavení sport

občanské vybavení hřbitovy

veřejná prostranství všeobecná - uliční prostranství

veřejná prostranství všeobecná - městský parter

zeleň parková a parkové upravená

zeleň zahradní a sadová

zeleň ochranná a izolační

zeleň jiná - rekreační

smíšené obytné venkovské

smíšené obytné městské

smíšené obytné centrální

doprava silniční - silniční sítě

doprava silniční - místní a účelové komunikace

doprava silniční - doprava v klidu

doprava drážní

technická infrastruktura všeobecná

nakládání s odpady

výroba lehká

výroba drobná a služby

výroba a skladování jiné - rybochovné zařízení

výroba a skladování jiné - specifický režim

smíšené výrobní všeobecné

vodní a vodních toků

zemědělské všeobecné

lesní všeobecné


přírodní všeobecné

smíšené krajinné všeobecné s prioritou extenzivního zemědělství

KORIDORY

koridor plošněvymezený z nadřazené dokumentace pro doprav. infrastrukturu

schéma výkresu:

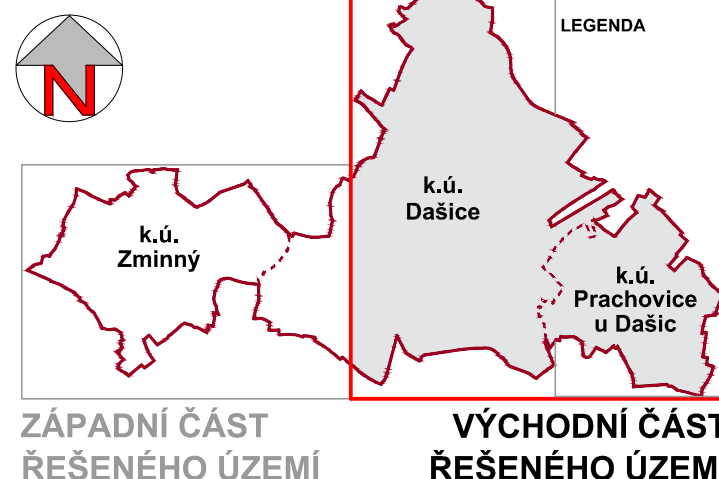

ZÁZNAM O ÚČINNOSTI	
Správní orgán, který Změnu č. 3a a 4 dle územního plánu vydal:	ZÁSTUPITELSTVO MĚSTA DAŠICE
Poraďové číslo poslední změny ÚP:	3a, 4
Datum nabytí účinnosti Změny č. 3a a 4 (ÚP):	09. 09. 2025
Jméno, příjmení, funkce oprávněné úřední osoby pořizovatele:	Pavla Židková, starostka města
Podpis oprávněné úřední osoby pořizovatele:	Ověřeno úředním razítkem:
Pavla Židková, starostka města	

Objednatel :
Město Dašice

Pořizovatel:
Městský úřad Dašice

Zhotovitel:
Atelier AURUM s.r.o., Pardubice

Zodpovědný projektant :
Ing. Pavel Petru

Zpracovatelský kolektiv :
Ing. arch. Ivana Petru
Ing. arch. Jana Suchánková
Ing. arch. Jana Půlpýtová
Ing. Anna Vogelová

S.T.O.

ARCHITEKTURA+URBANISMUS

REGIONÁLNÍ ÚZEMNÍ MANAGEMENT

zakázka :
Z24/07 a Z25/04

etapa :
ÚPLNÉ ZNĚNÍ

datum :
08/2025

měřítko :
1 : 5 000

ÚZEMNÍ PLÁN DAŠICE

úplné znění územního plánu po vydání Změn č. 1, 2a, 3a a 4

HLAVNÍ VÝKRES - urb. koncepce, koncepce uspořádání krajiny

I.B2a

příloha č.: