

Služby města Pardubic a.s.  
dopravní značení  
Hůrka 1803, 530 12 Pardubice  
mobil 777 656 700

## Pardubický vinařský půlmaraton 2024

Přehledová situace, klad listů



POPIS UMÍSTĚNÍ:


1. kř. ul. Studentská - Hradecká
2. kř. ul. Stromová - Hradecká



POPIS UMÍSTĚNÍ:

- 1 Pce - I/37 před x I/36 ve směru od HK
- 2 Pce - I/36 před x I/37 ve směru od Semtína
- 3 Pce - I/36 Palackého před x I/36 Hlaváčova ve směru od nádraží
- 4 Pce - II/322 Teplého před x II/324 J.Palacha ve směru od Dukly
- 5 Pce - II/324 J.Palacha před x II/322 Teplého ve směru od CR
- 6 Pce - Kyjevská (zač. estakády) za x vjezd k nem. ve směru od Nemošic
- 7 Pce - II/355 Dašická před x I/36 Na Drážce ve směru od Dašic
- 8 Pce - I/36 Na Drážce před OK Husova ve směru od Sezemic
- 9 Staré Hradiště - II/324 před x III/0362 ve směru od Hradiště na Písku



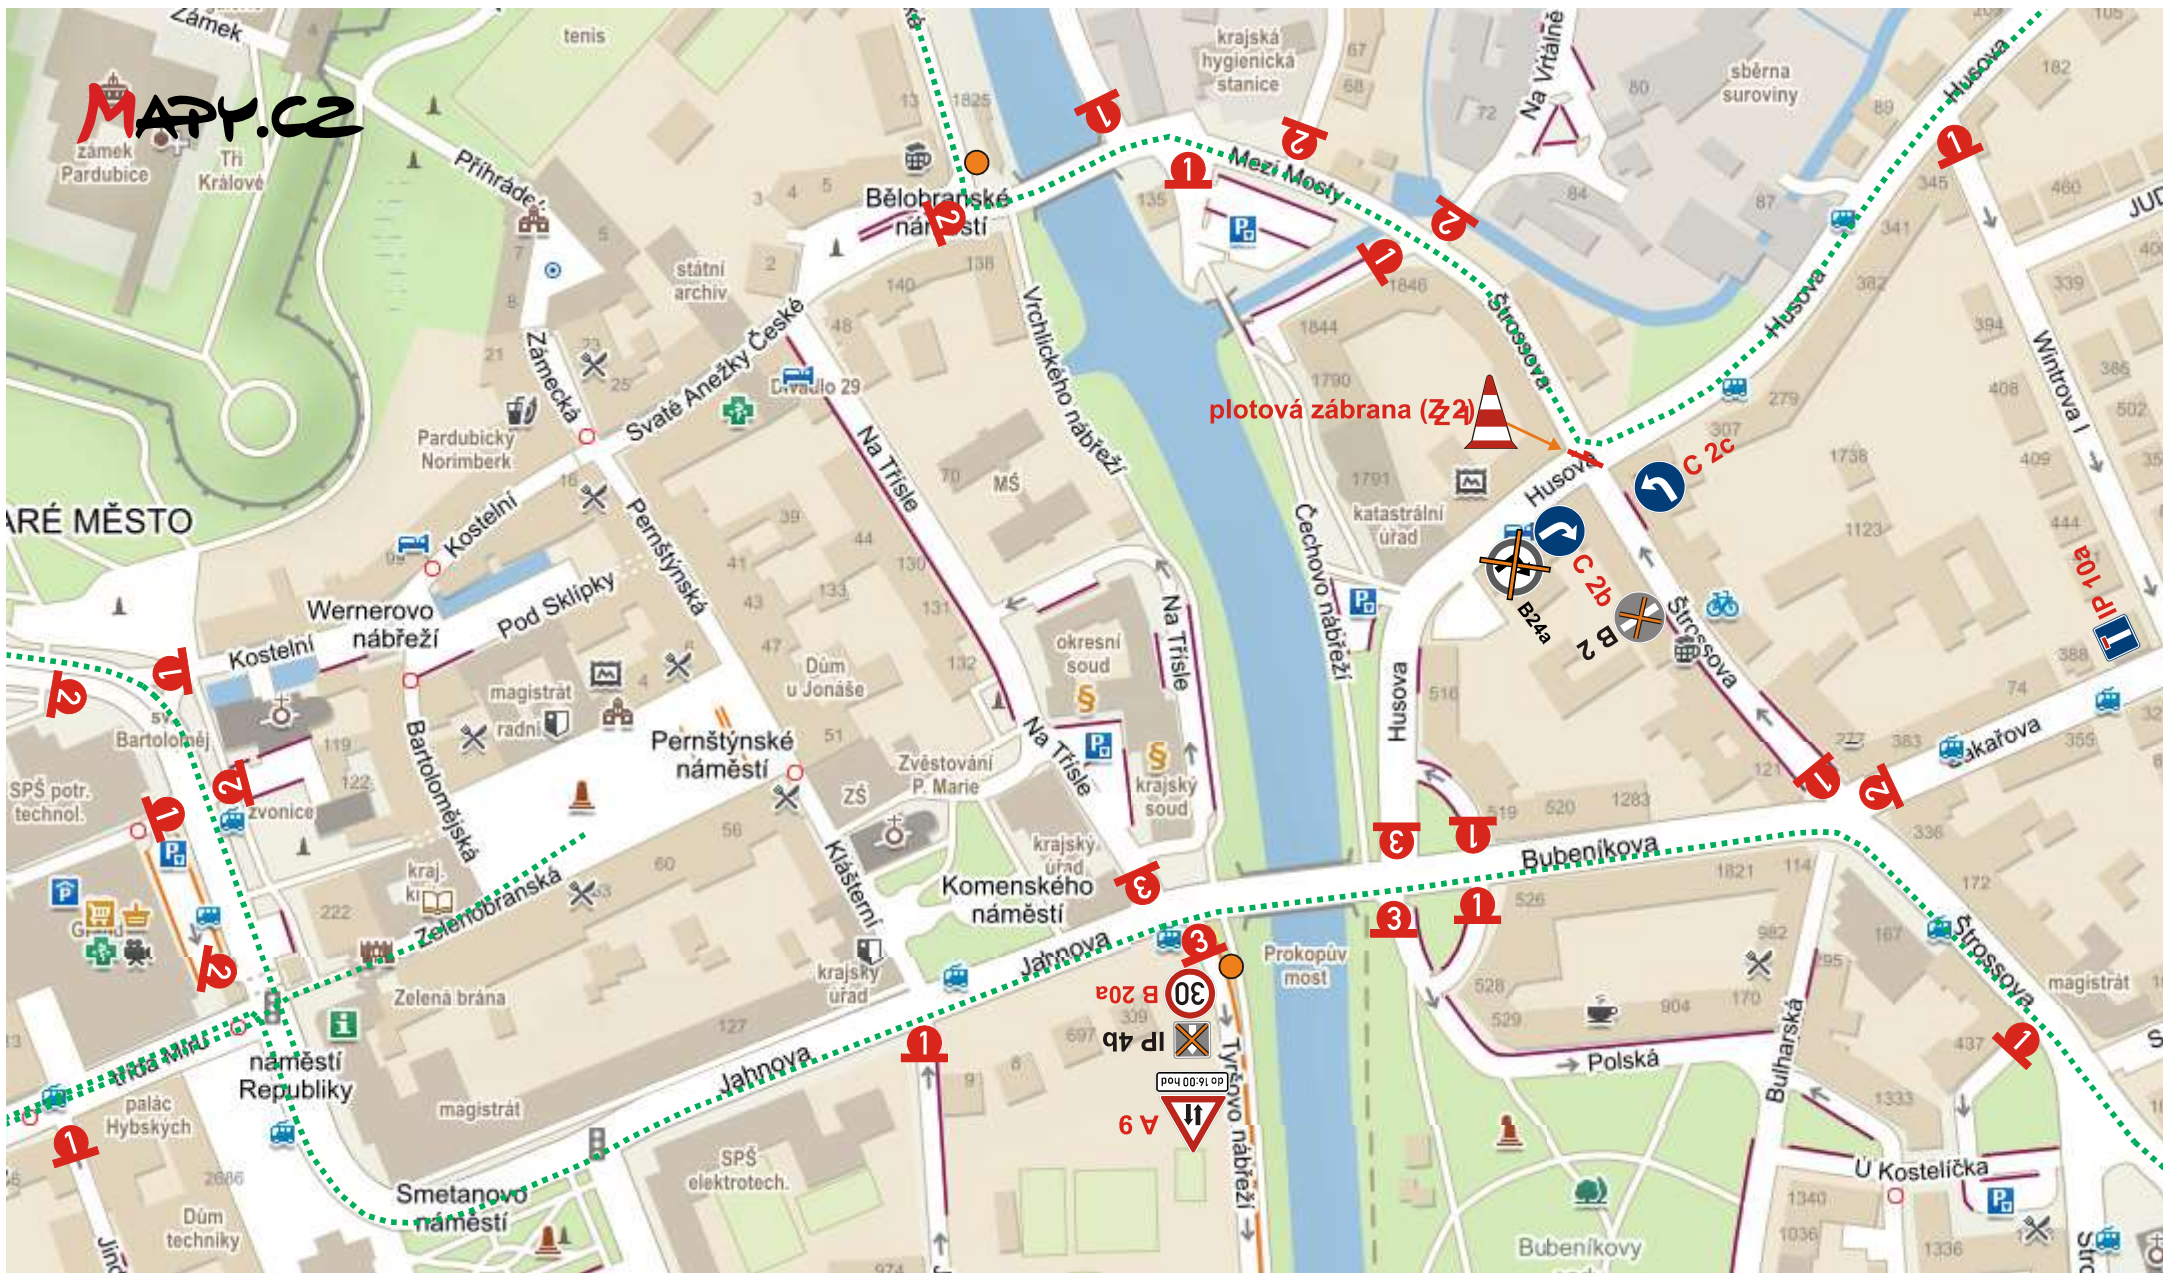






Dopravní značení bude umístěno nejméně sedm dní předem



# Pardubický vinařský půlmaraton 2024

DÍLČÍ SITUACE

1

 B28	 Z 2	 Z 2
 E13	 B 1	 E 13
	 Z 2	 Z 2
UMÍSTĚNÍ 7 DNÍ PŘEDEM		NA POVOLENÍ POŘADATELE JEN PROJEZD PŘÍMO


13.04.2024  
od 06:00 hod.  
do 17:00 hod.



# Pardubický vinařský půlmaraton 2024

DÍLČÍ SITUACE

2












	B28		
	E13		
<div style="border: 1px solid black; padding: 2px; font-size: 8px;">             13.04.2024              od 06:00 hod.              do 17:00 hod.           </div>			
<p style="font-size: 8px; margin: 0;">UMÍSTĚNÍ 7 DNI PŘEDEM</p>			




# Pardubický vinařský půlmaraton 2024

DÍLČÍ SITUACE

3



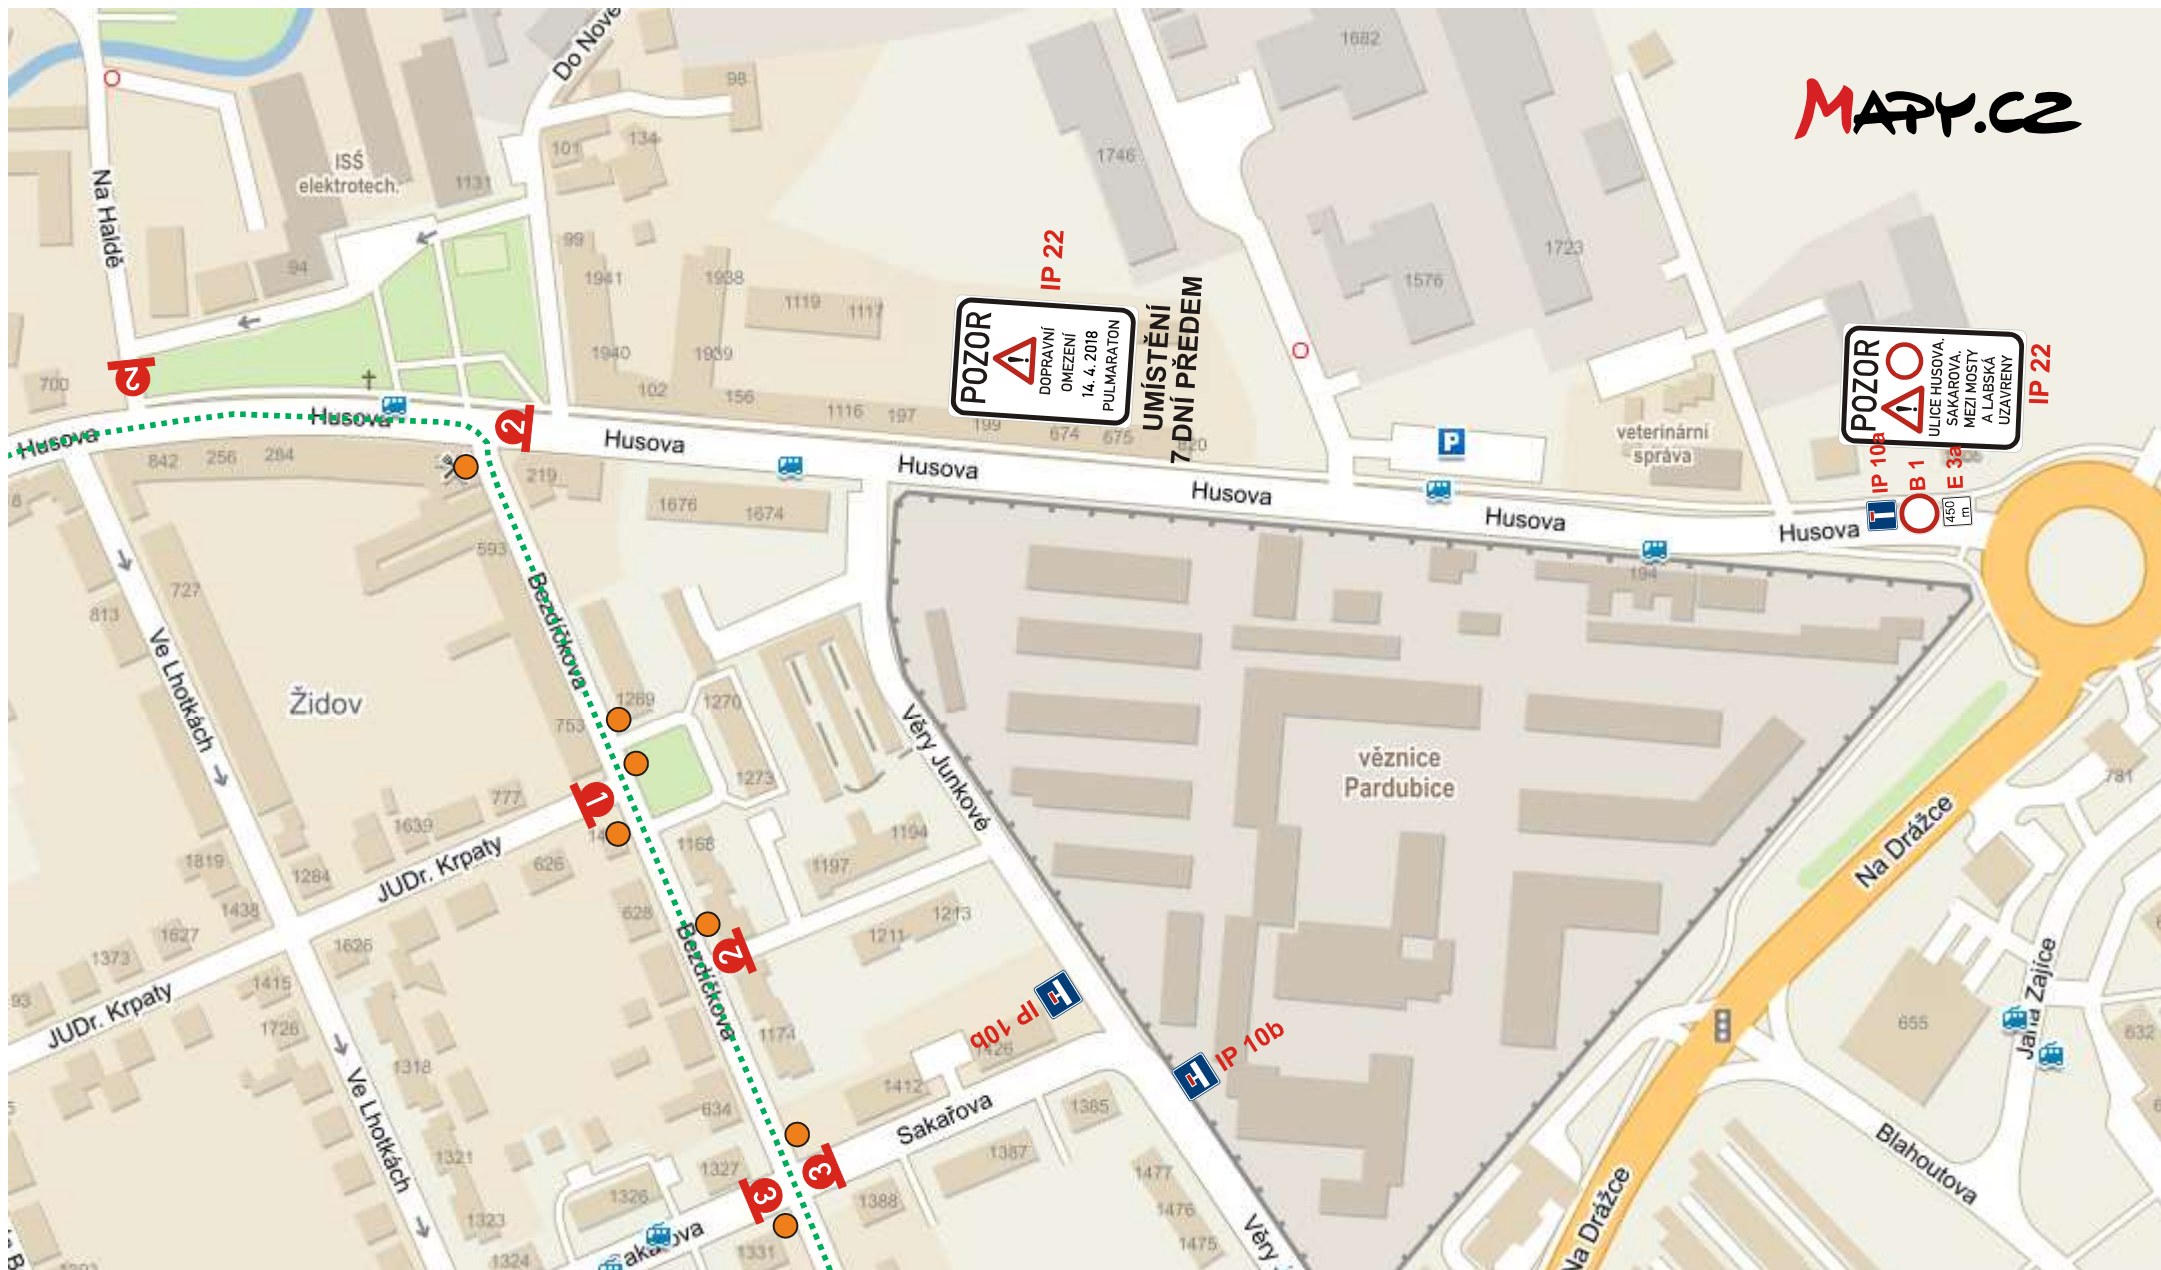








 B28  E13 <small>13.04.2024 od 06:00 hod. do 17:00 hod.</small> UMÍSTĚNÍ 7 DŇÍ PŘEDĚM	  Z 2  B 1   Z 2	 B 1  E 13 <small>NA POVOLENÍ PORADATELE JEN PRŮJEZD PŘÍMO</small>   Z 2
---	---	---




Pardubický vinařský půlmaraton 2024

DÍLČÍ SITUACE

4


 B28  E13 13.04.2024 od 06:00 hod. do 17:00 hod. UMÍSTĚNÍ 7 DNÍ PŘEDEM	  Z 2   B 1  Z 2	  B 1   Z 2 NA POVOLENÍ POŘADATELE JEN PRŮJEZD PŘÁMO E 13
--	---	--

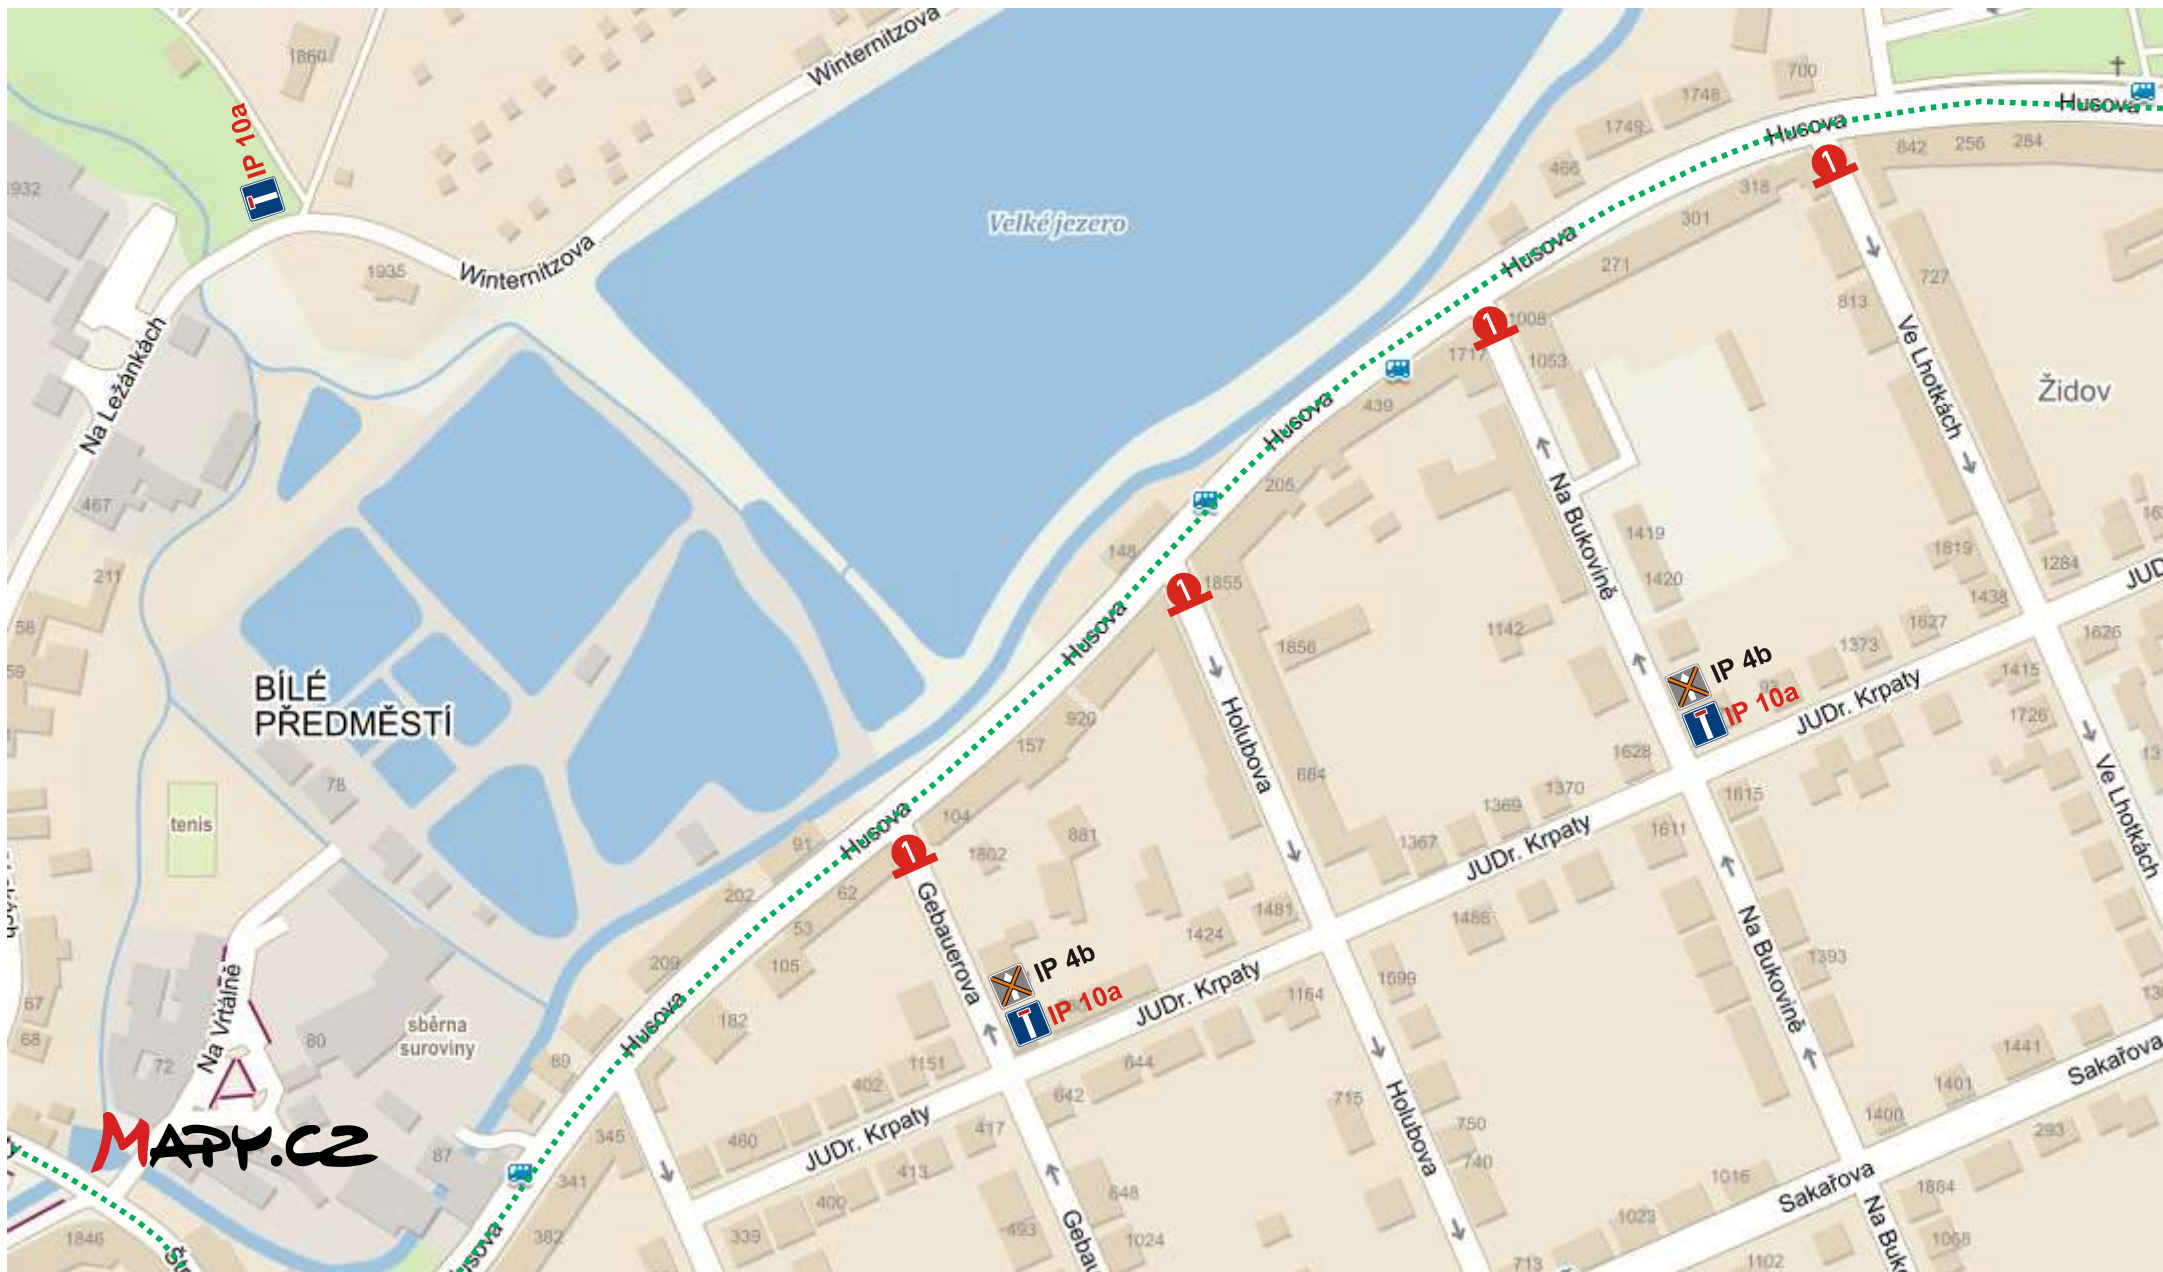

Pardubický vinařský půlmaraton 2024

DÍLČÍ SITUACE

5

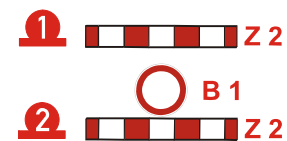










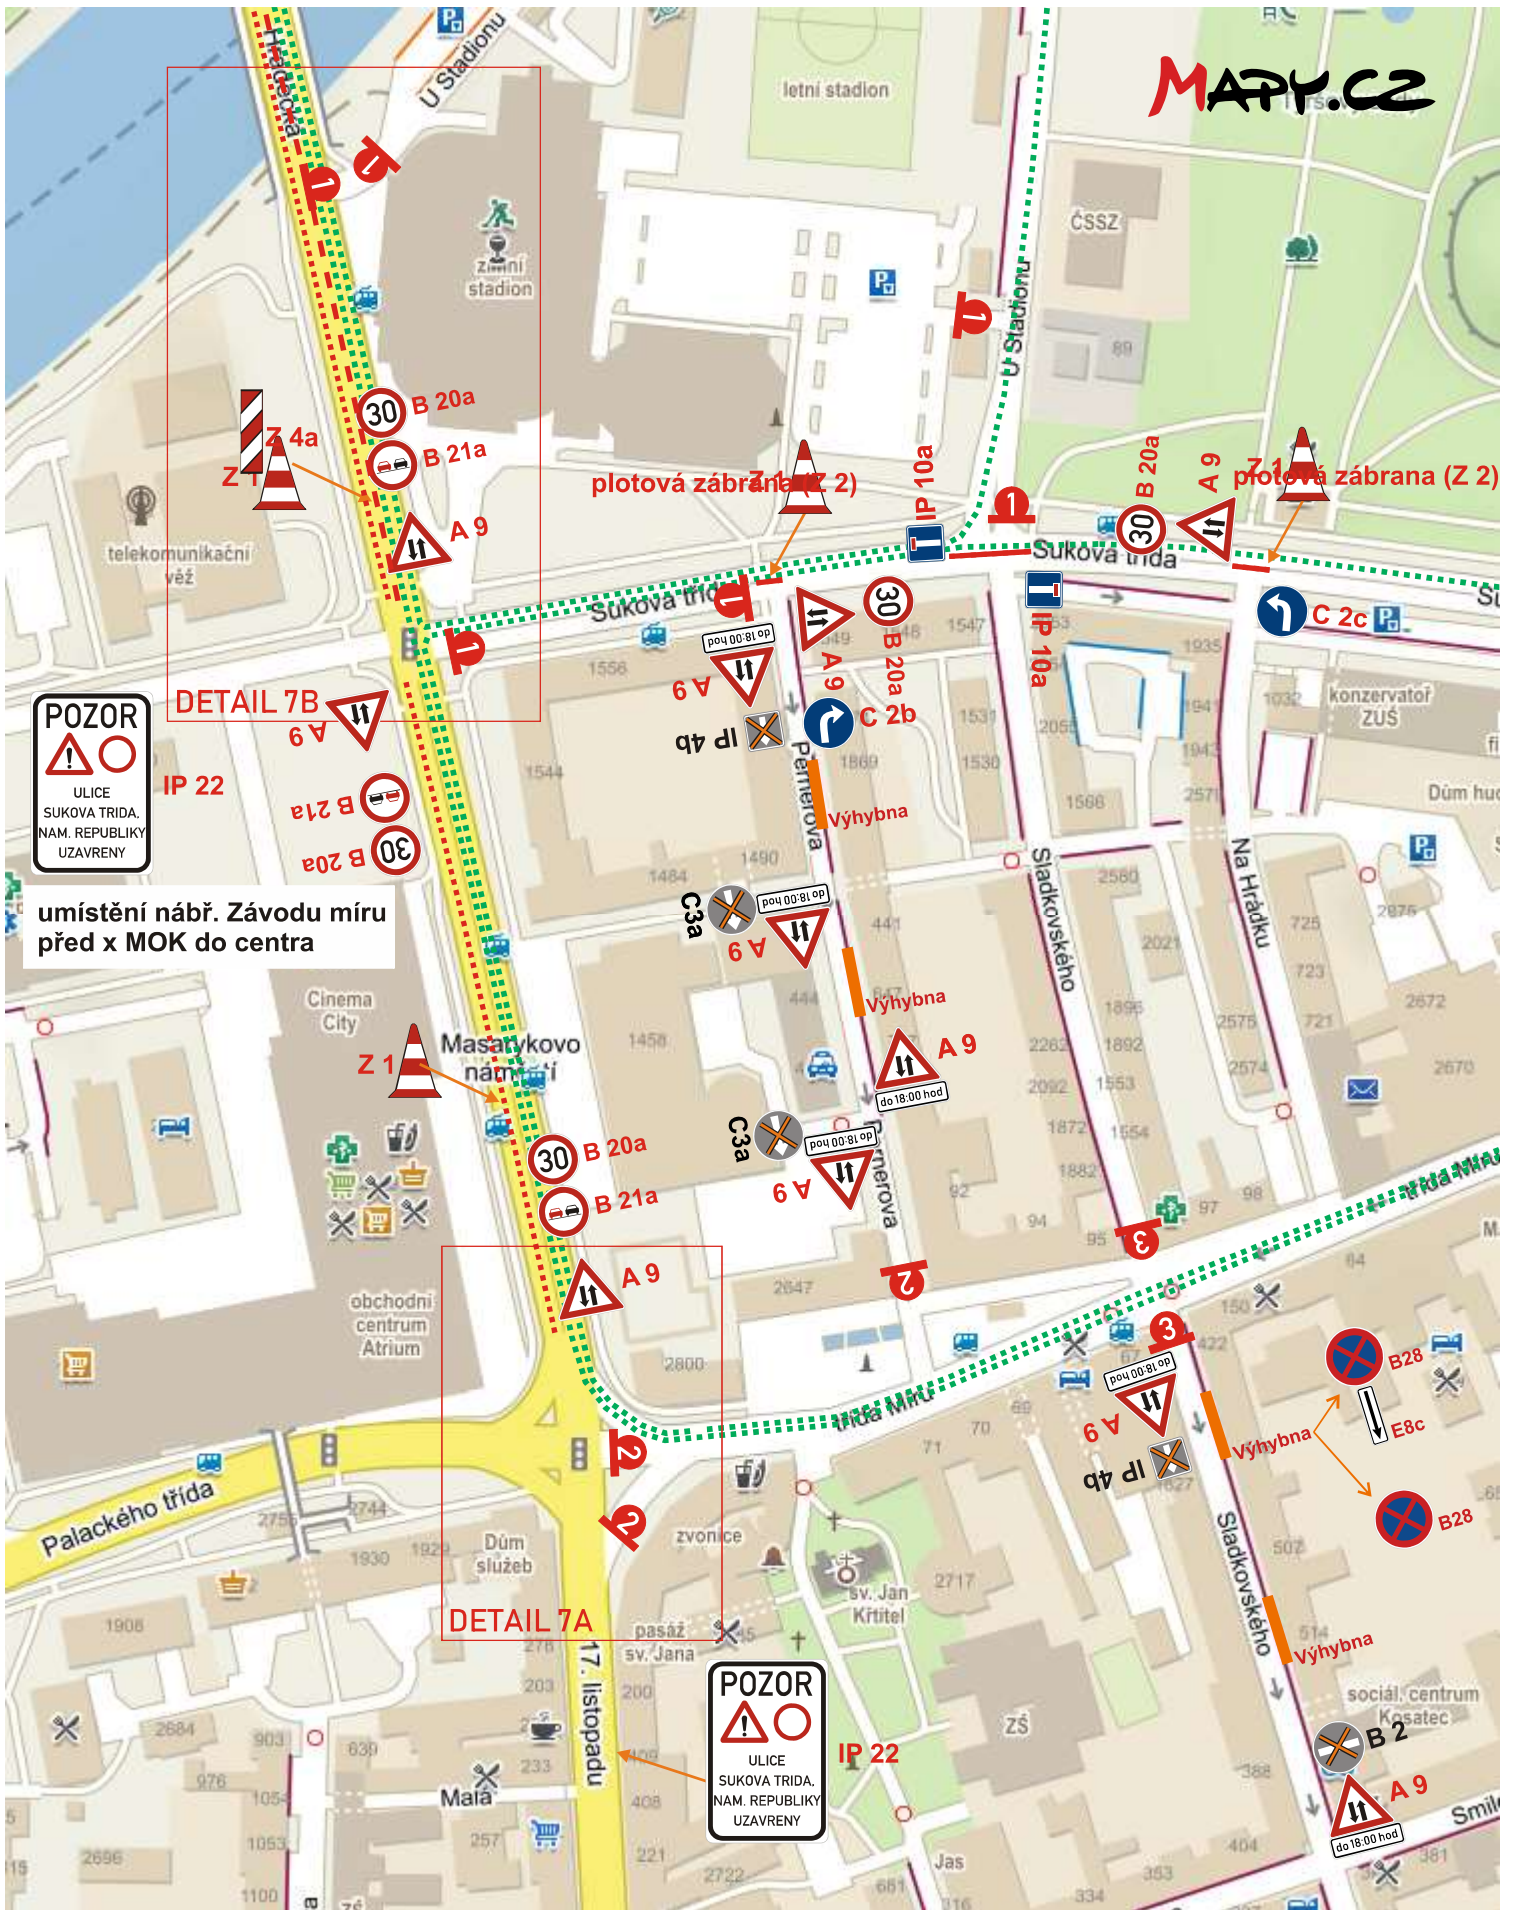
Pardubický vinařský půlmaraton 2024

DÍLČÍ SITUACE

6

 B28  
 E13  
13.04.2024  
od 08:00 hod  
do 16:00 hod  
UMÍSTĚNÍ  
7 DŇÍ PŘEDEM

  Z 2  
  Z 2  
 B 1



**POZOR**  
 ULICE  
 SUKOVA TRIDA,  
 NAM. REPUBLIKY  
 UZAVRENY

umístění nábr. Závodu míru  
 před x MOK do centra

DETAIL 7A

**POZOR**  
 ULICE  
 SUKOVA TRIDA,  
 NAM. REPUBLIKY  
 UZAVRENY


Pardubický vinařský půlmaraton 2024

DÍLČÍ SITUACE

7






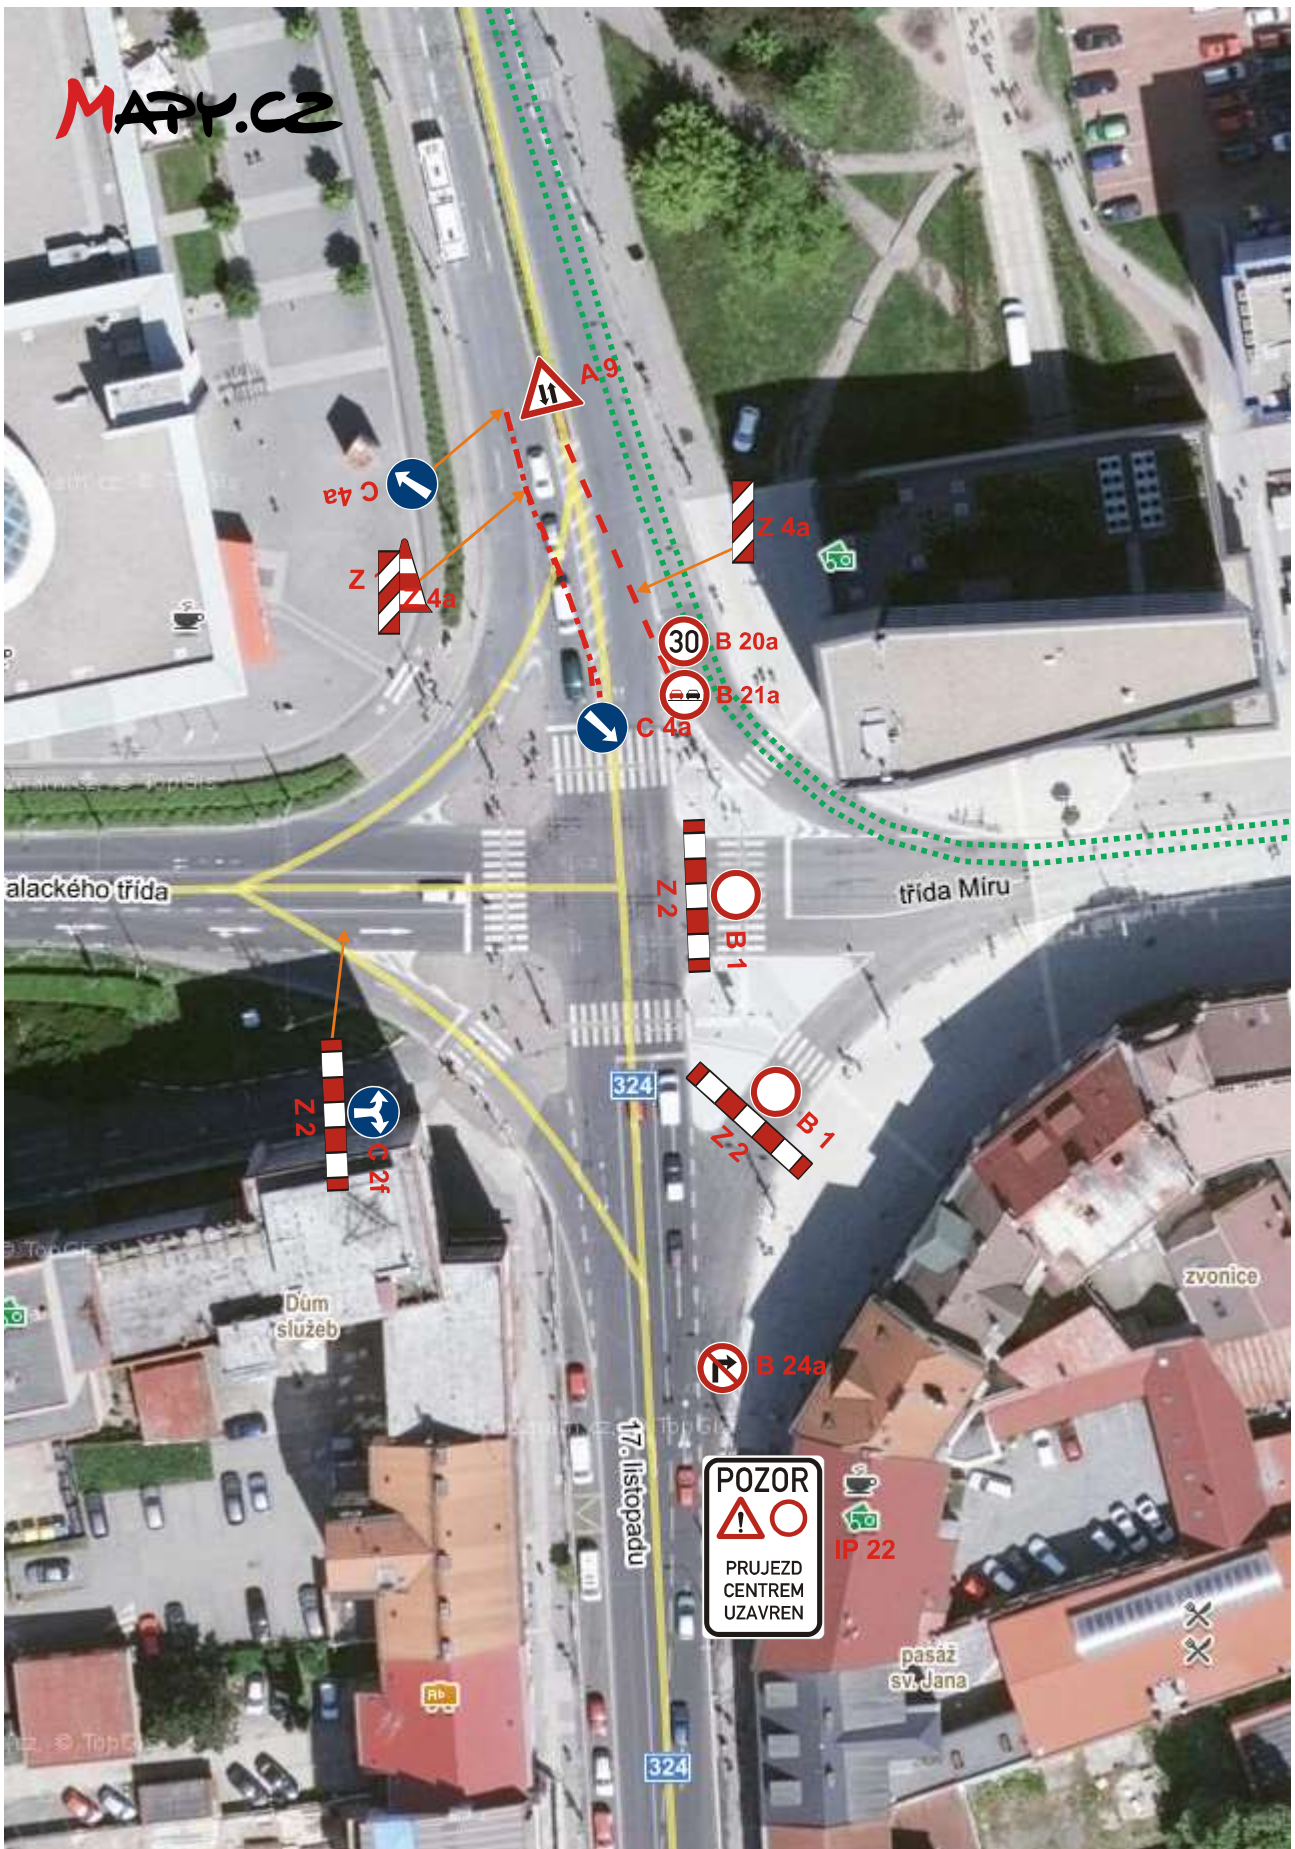

Pardubický vinařský půlmaraton 2024

DETAIL

7A

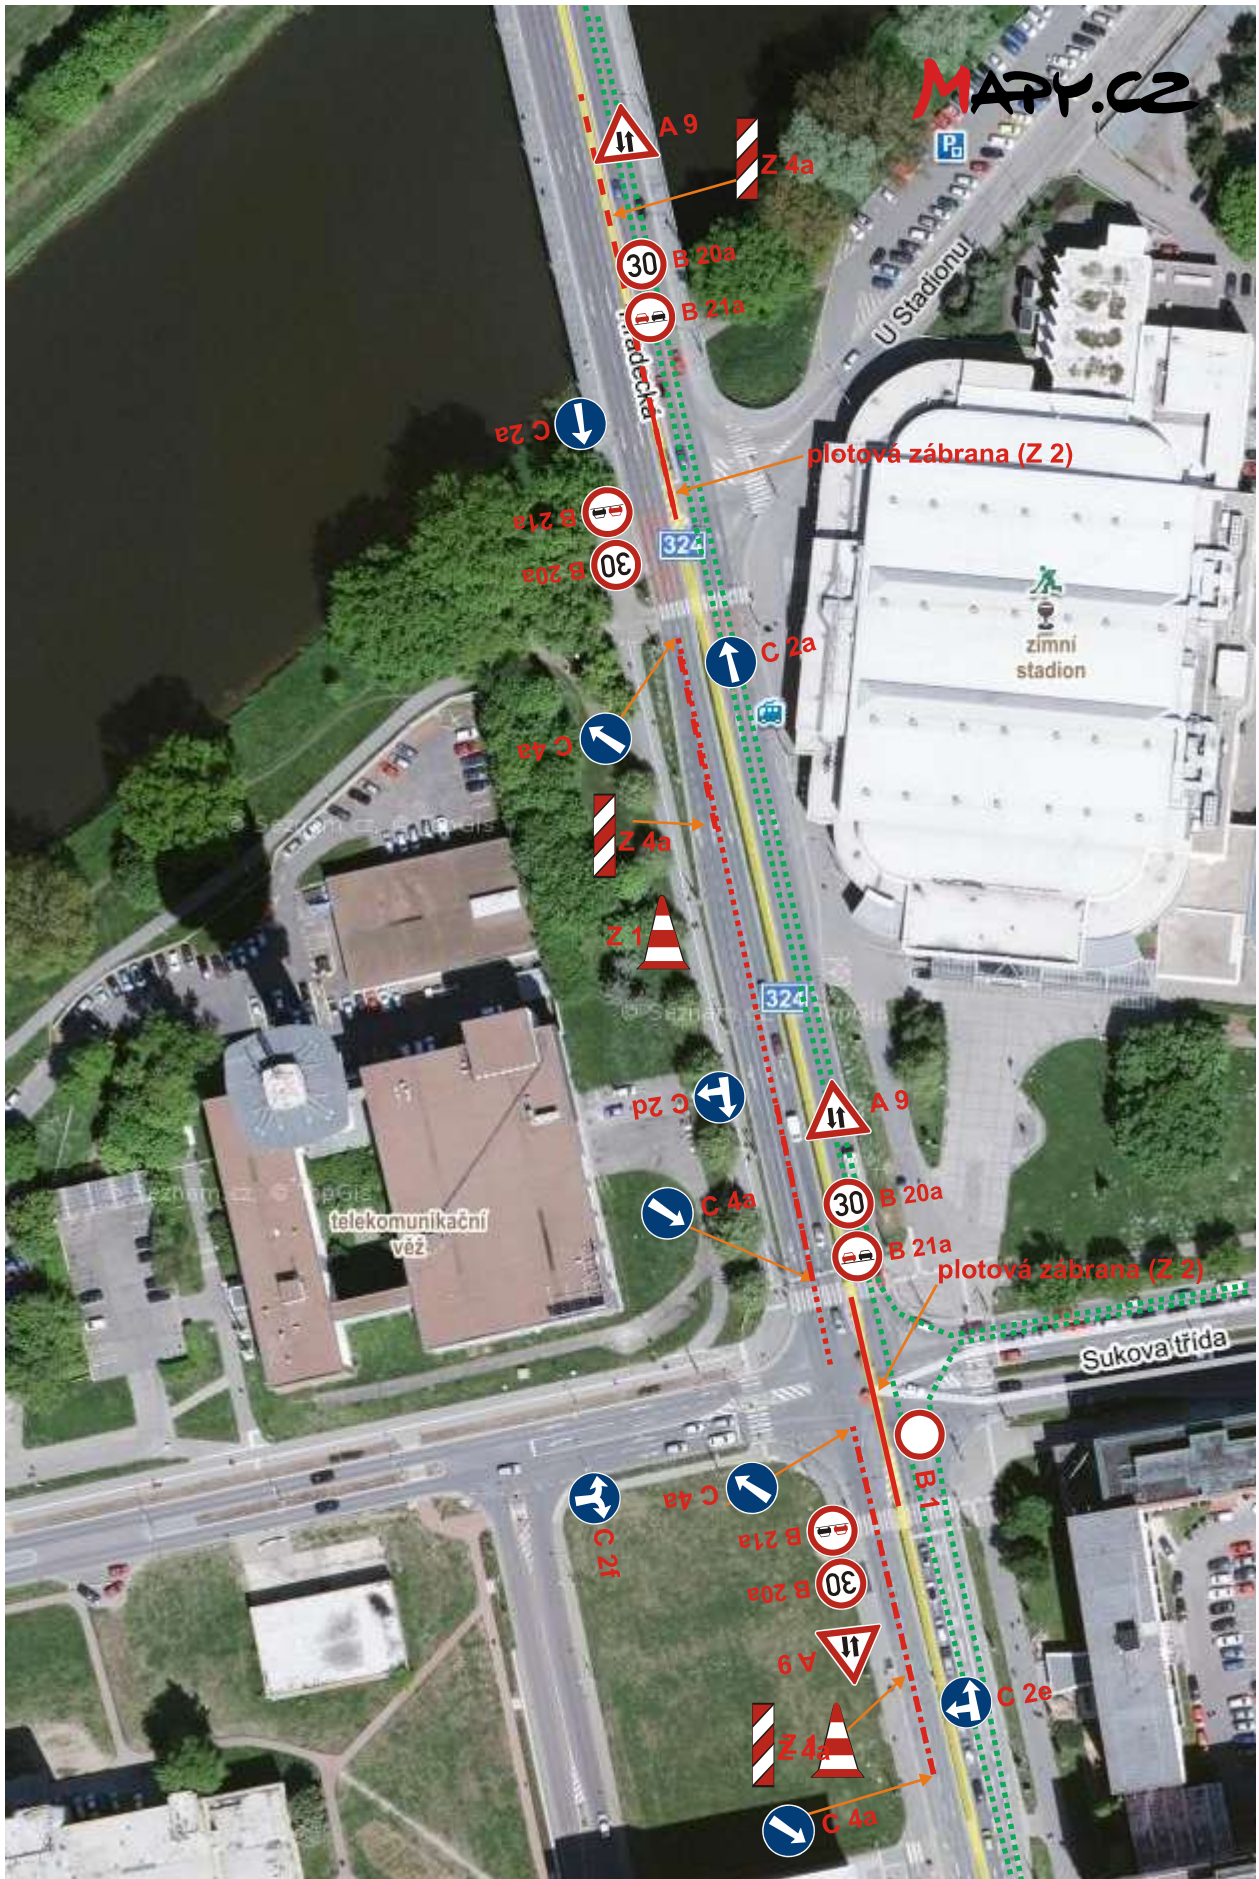

Pardubický vinařský půlmaraton 2024

DETAIL

7B



Pardubický vinařský půlmaraton 2024


DÍLČÍ SITUACE

8

MAPY.CZ

SOU plynárenské

MAPY.CZ

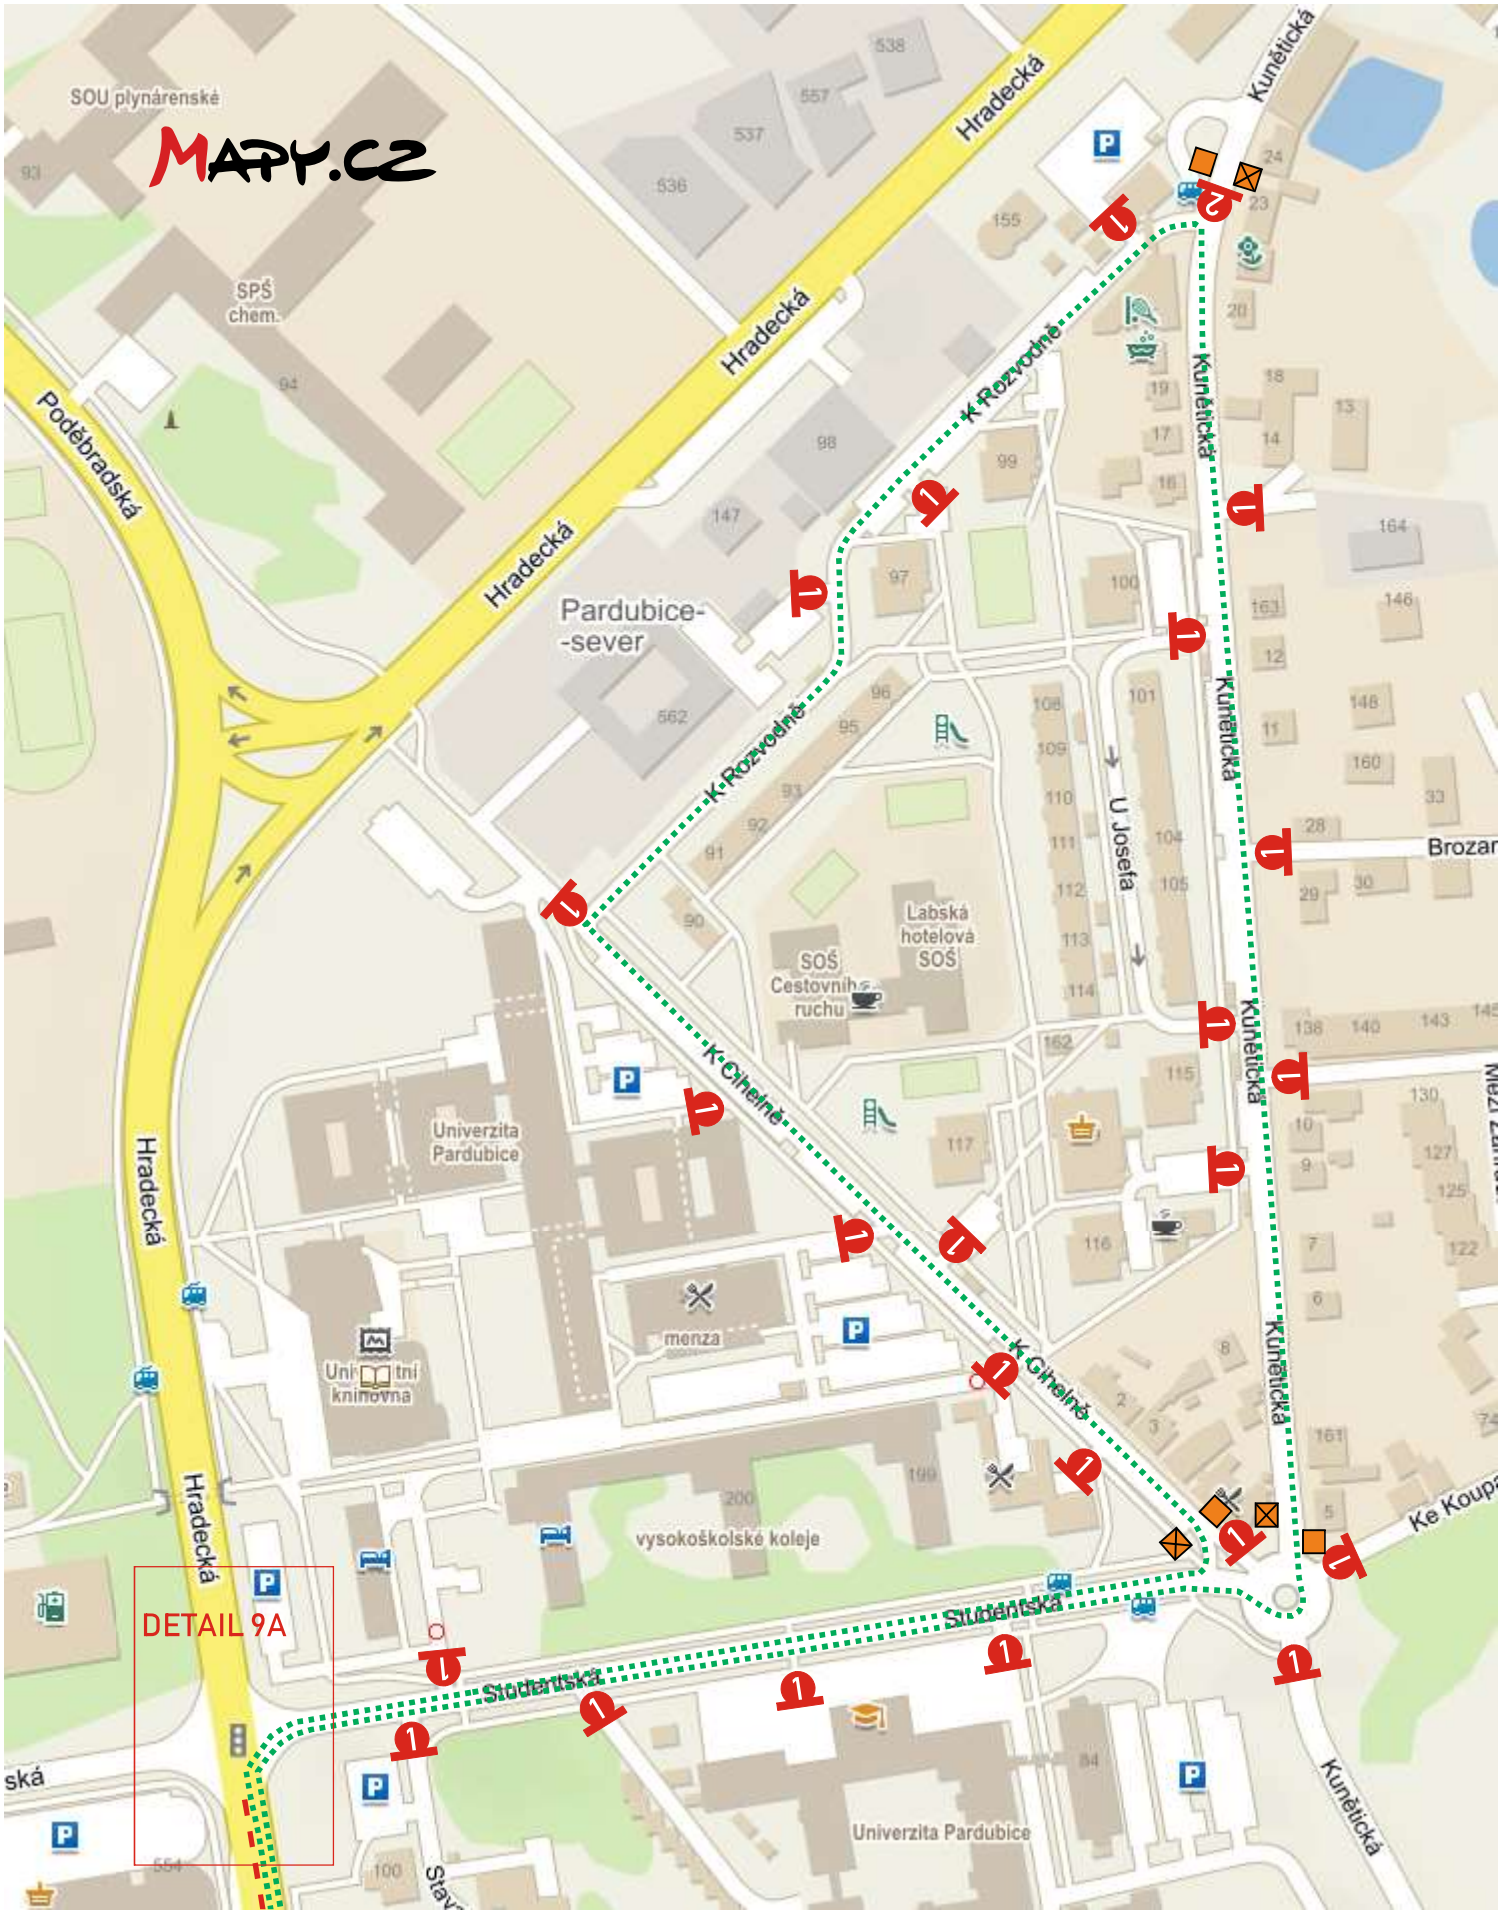

DETAIL 9A

# Pardubický vinařský půlmaraton 2024


## DÍLČÍ SITUACE

9




UMÍSTĚNÍ 7 DŇÍ PŘEDEM


IZ8a

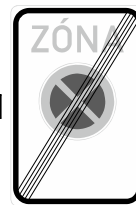

UMÍSTĚNÍ 7 DŇÍ PŘEDEM

IZ8b

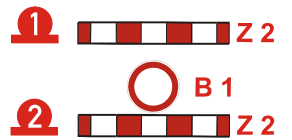


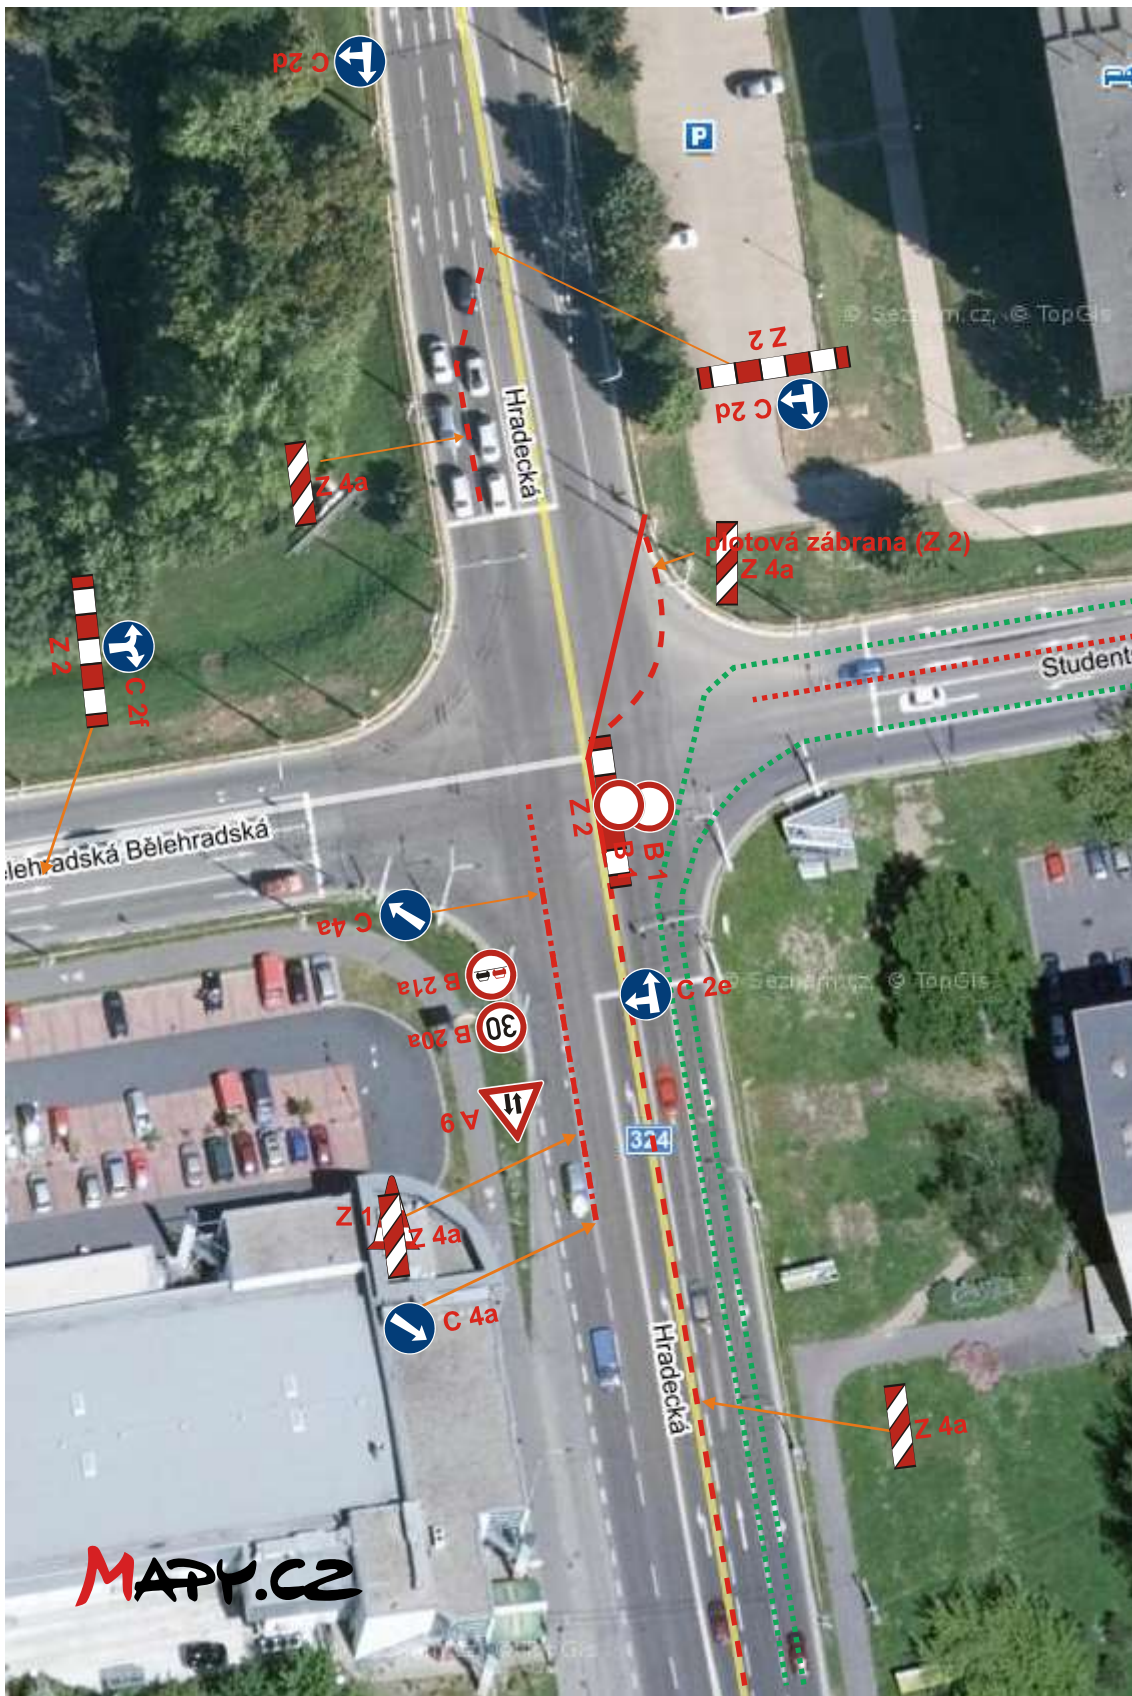

Pardubický vinařský půlmaraton 2024

DETAIL


9A

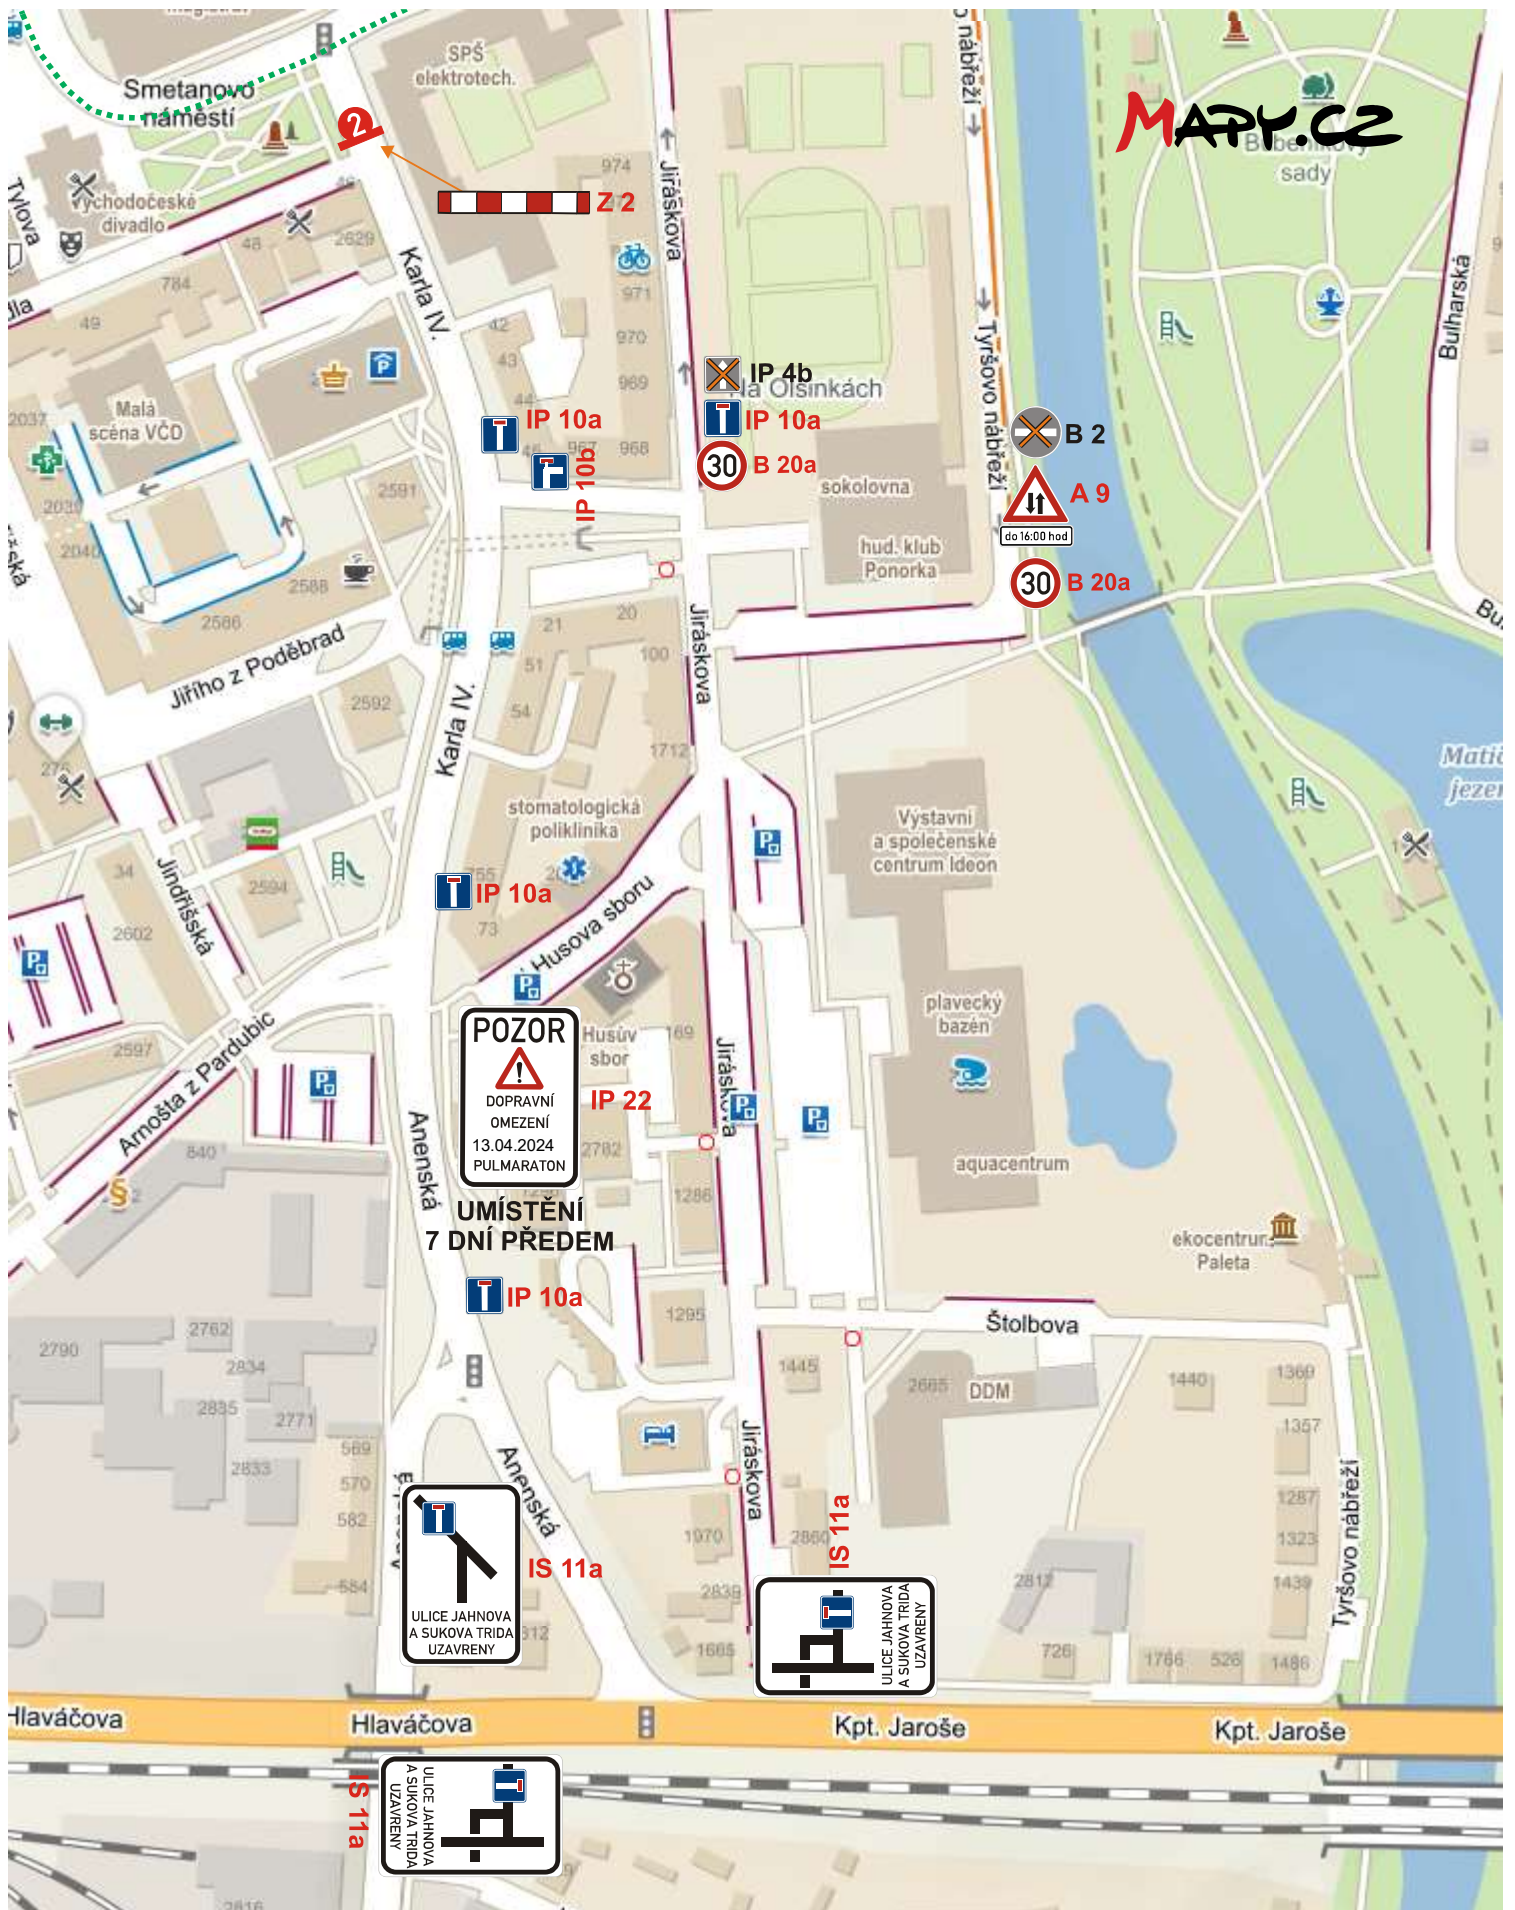

Pardubický vinařský půlmaraton 2024

DÍLČÍ SITUACE

10

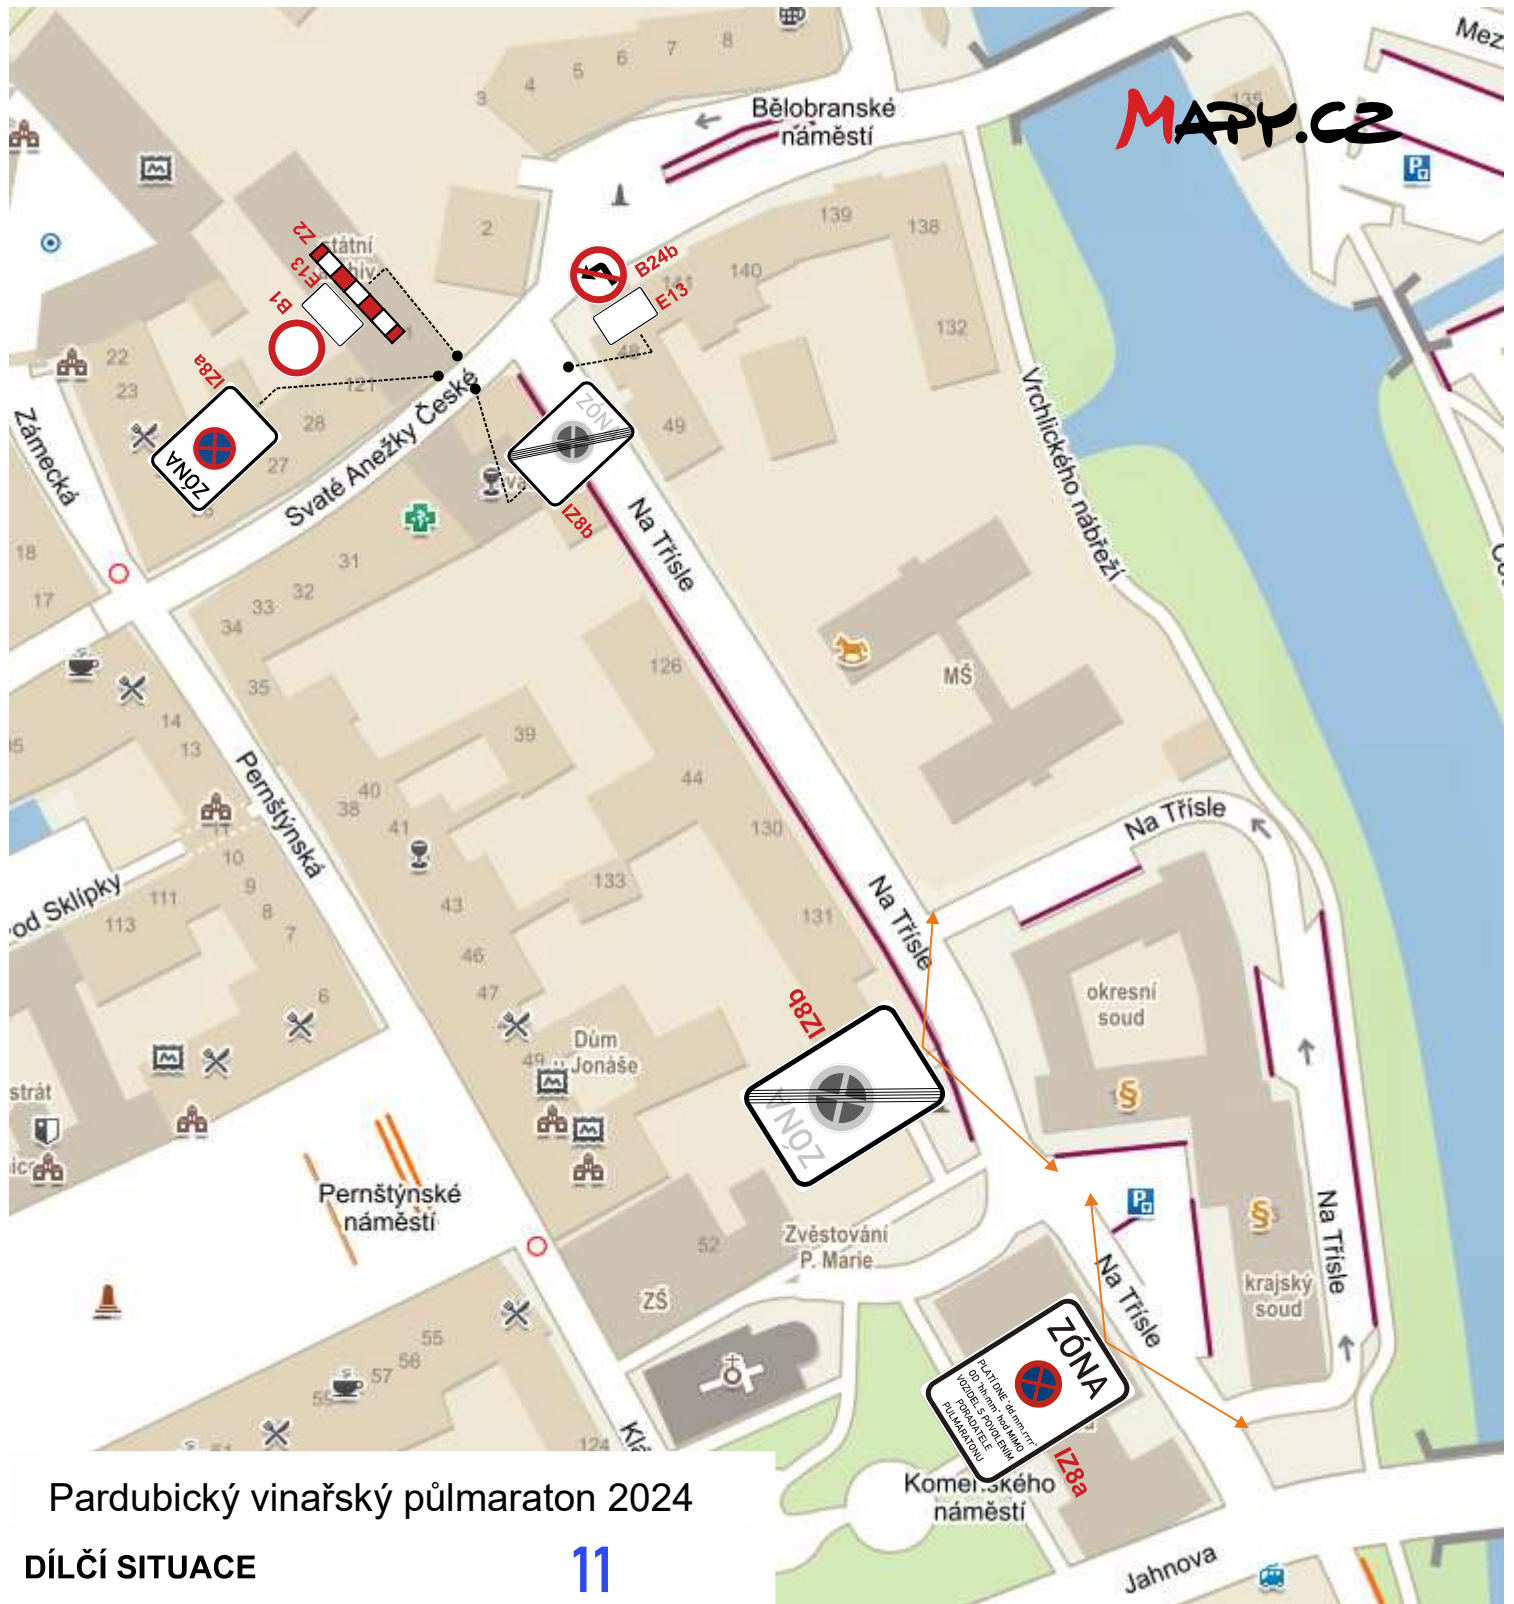

## Pardubický vinařský půlmaraton 2024

### DÍLČÍ SITUACE

11

E13 text s datem a hodinou:

„12.04.2024 od 08:00hod.”

+ „MIMO ZÁSBOVÁNÍ A VOZIDEL URČENÝCH POŘADATELEM”

„13.04.2024”

+ „MIMO VOZIDEL URČENÝCH POŘADATELEM”

IZ8a umístěné v ul. Svaté Anežky České, 7 DNÍ PŘEDEM:

text s datem „12.04.2024 08:00 hod, DO 14.04.2024 12:00 hod”

„MIMO VOZIDEL URČENÝCH POŘADATELEM”

IZ8a umístěné v ul. Na Třísle, 7 DNÍ PŘEDEM:

datum a čas v textu PLATÍ DNE „13.04.2024 OD 08:00 do 19:00 hod.”